


Wymiary otworu w stropie

Przekrój E-E


Przekrój G-G

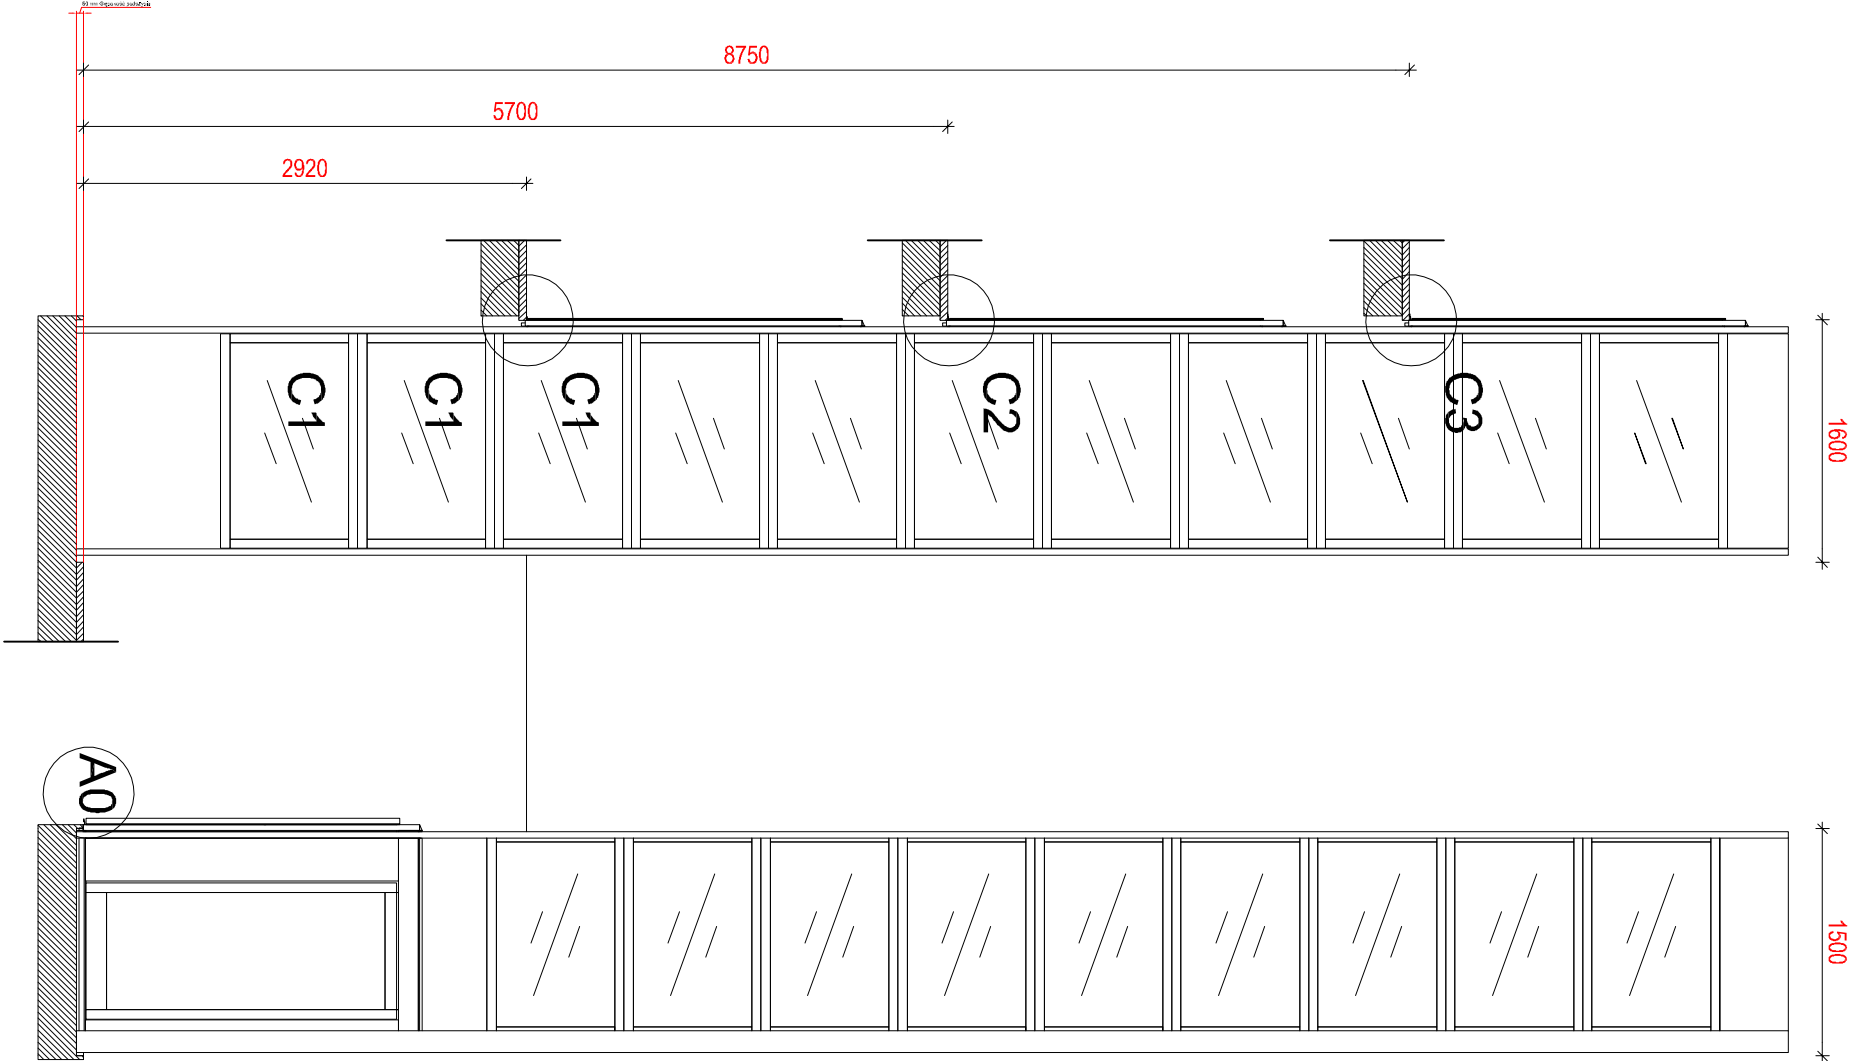

50 mm podszycie, powinno być płaskie, tolerancja +10 mm, - 0mm



Głębokość podszycia - 50mm

Otwór na drzwi z ościeżnicą		
Przystanek	Szerokość	Wysokość
A 0	1500	2250
C 1	1500	2250
C 2	1500	2250
C 3	1500	2250

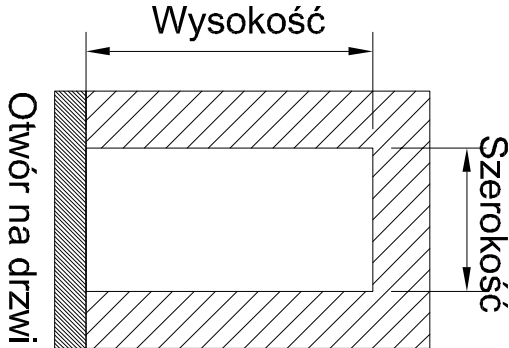

C1,2,3

A0

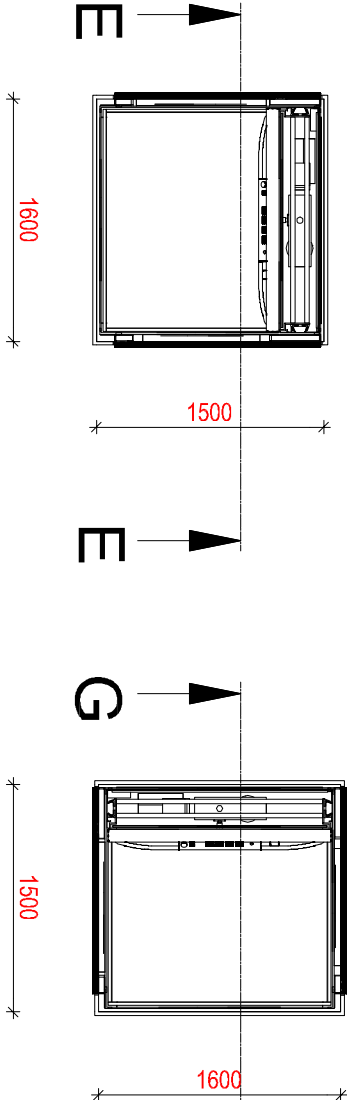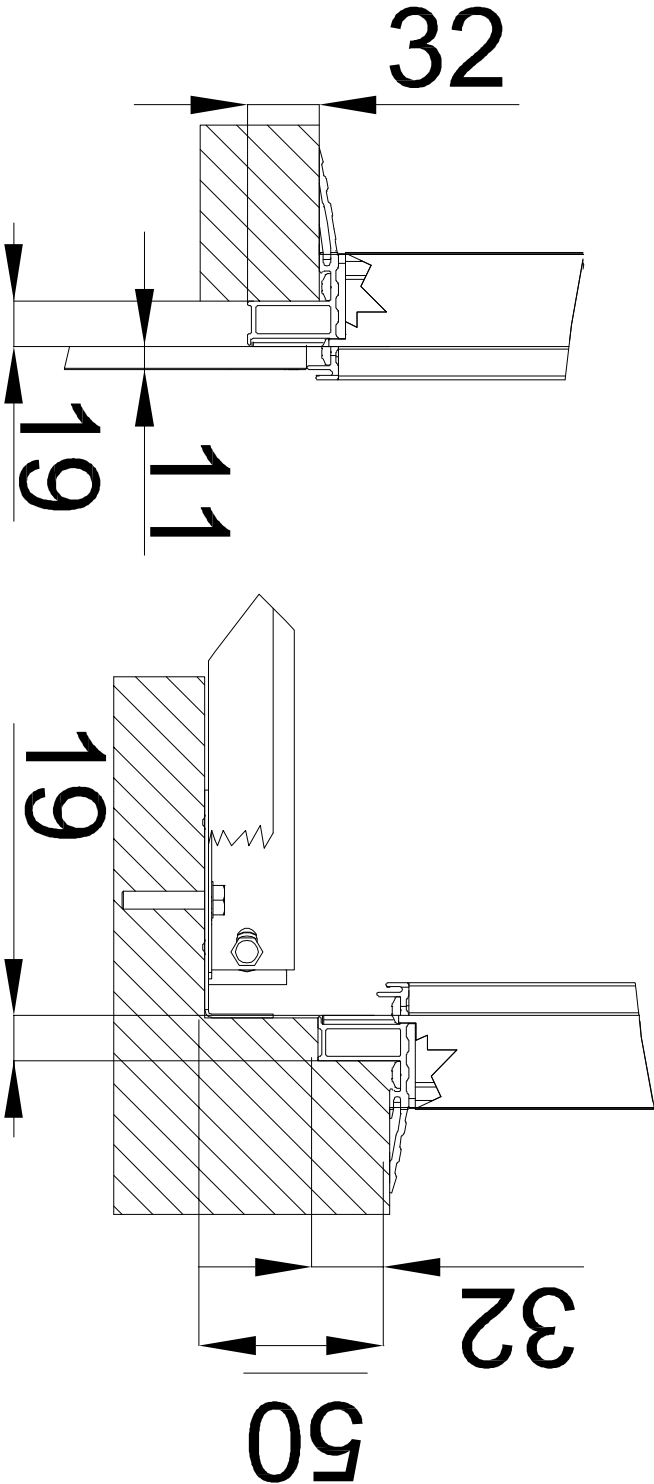

ata ata ata ata ata	PRACOWNIA PROJEKTOWA Soczynski Mirosław		STADIUM OPRACOWANIA: PROJEKT BUDOWLANY		TYTUŁ RYSUNKU: Wymiary otworów	BRUKAŁ Budowlana
	59-800 LUBAŃ Ul. Cmentarna 1 pp_ata@poczta.onet.pl		NIP: 525 13-103-25-53 tel. 505 520 934 tel. 502 235 425			
	INWESTOR: Gmina Lubań 59-800 Lubań, ul. Dąbrowskiego 18		Tytuł: BUDOWA PLATFORMY ZEWNĘTRZNEJ DLA OSOB NIEPEŁNOSPRAWNYCH			
	ADRES OBIĘTU: 59-500 Lubań, Dąbrowskiego 18 dz. nr 33, obręb 5, AM-5		PROJEKTANT: mgr inż. MIROSŁAW SOCZYŃSKI DOSIĘDO 01/64/01 nr dpr.: 253/194, 19/96 U.W. 16			
			SKALA: 1:50			
		DATA: 06-2020				