MARKI W ŚCIANIE K3

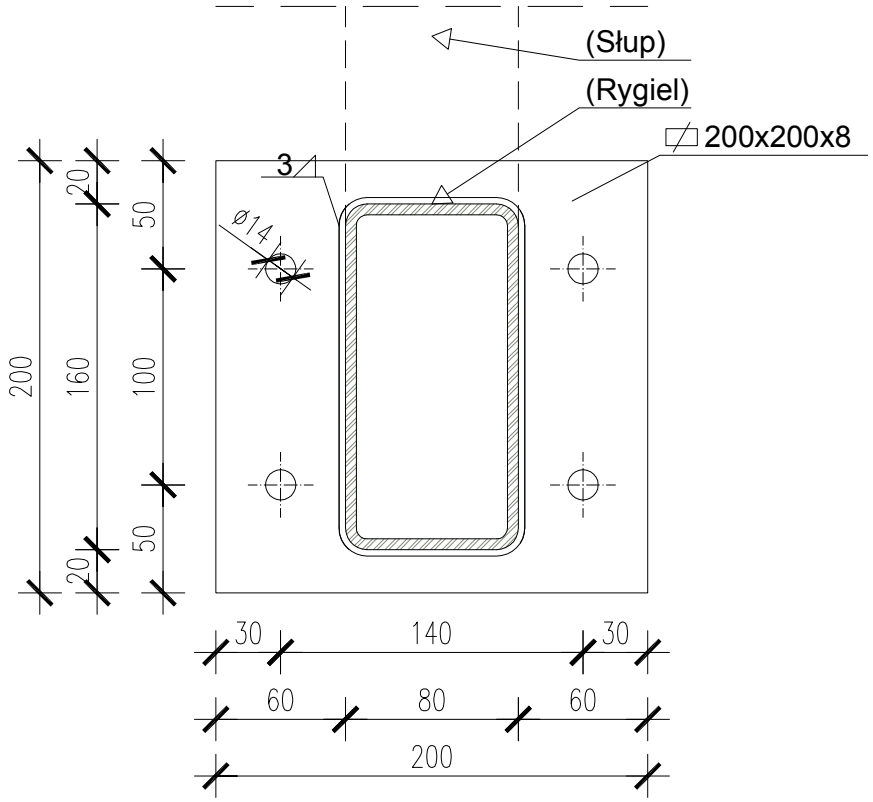

UWAGI:

1. Stal kształtowników i płaskowników: St3S;
2. Łączenia stali z betonem oraz ze ścianą budynku zabezpieczyć przekaładką; kauczukową
3. Kotwy M10 i M12;
4. Spawy pachwinowe 3mm;

Projekt:	ROZBUDOWA DOMU STUDENCKIEGO „AKADEMIK" P.W. DLA PRZYSTOSOWANIA WEJŚCIA DO POMIESZCZEŃ PRZYCHODNI LEKARSKICH OD UL. MOCHNACKIEGO DLA POTRZEB OSÓB NIEPEŁNOSPRAWNYCH **Adres inwestycji: ul. Akademicka 5,** dz. nr ew. 65/1 obręb 2-02-05	VODA 00-367 Warszawa ,M.Kopernika 8/18 m26 tel.:791 228 000 ;22/308 00 09
Inwestor:	**Politechnika Warszawska** **Pl.Politechniki 1,00-661 Warszawa**	Stanowisko: Projektant; Imię i nazwisko: mgr inz.arch.Mariola TRZECIAK; Nr uprawnień: Wa 620/91; Podpis
Treść Rysunku:	**MARKI-K3**	SKALA: 1:50; DATA: 26.01.2023; Branża: PROJ.TECH.; Sekcja budynku; Nr rysunku: D-07