SPOSÓB UMOCNIENIA NASYPU, WLOTU I WYLOTU PRZEPUSTU

WIDOK Z CZOŁA

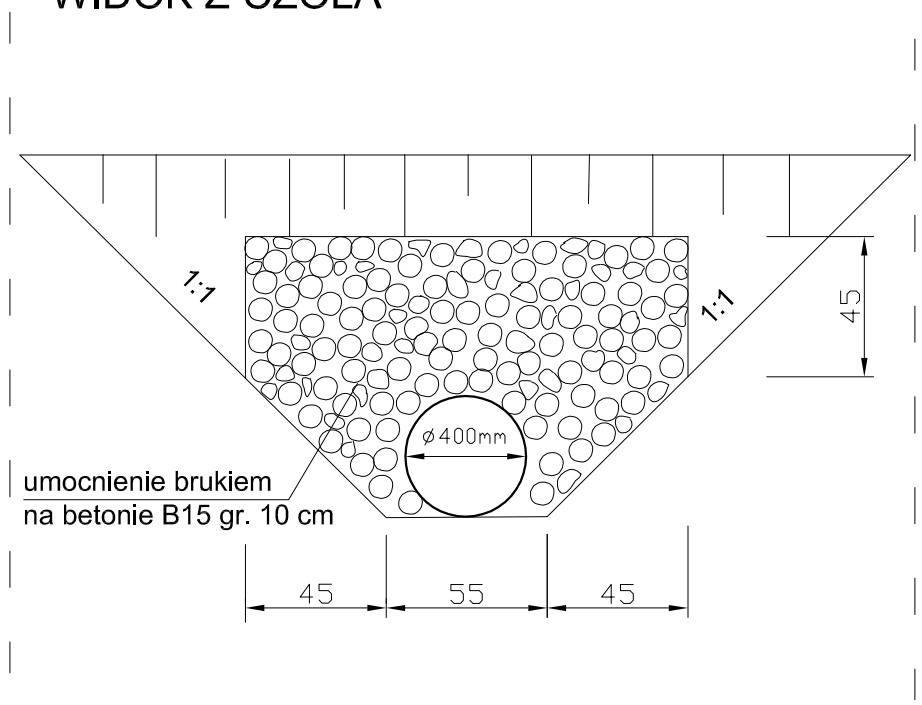

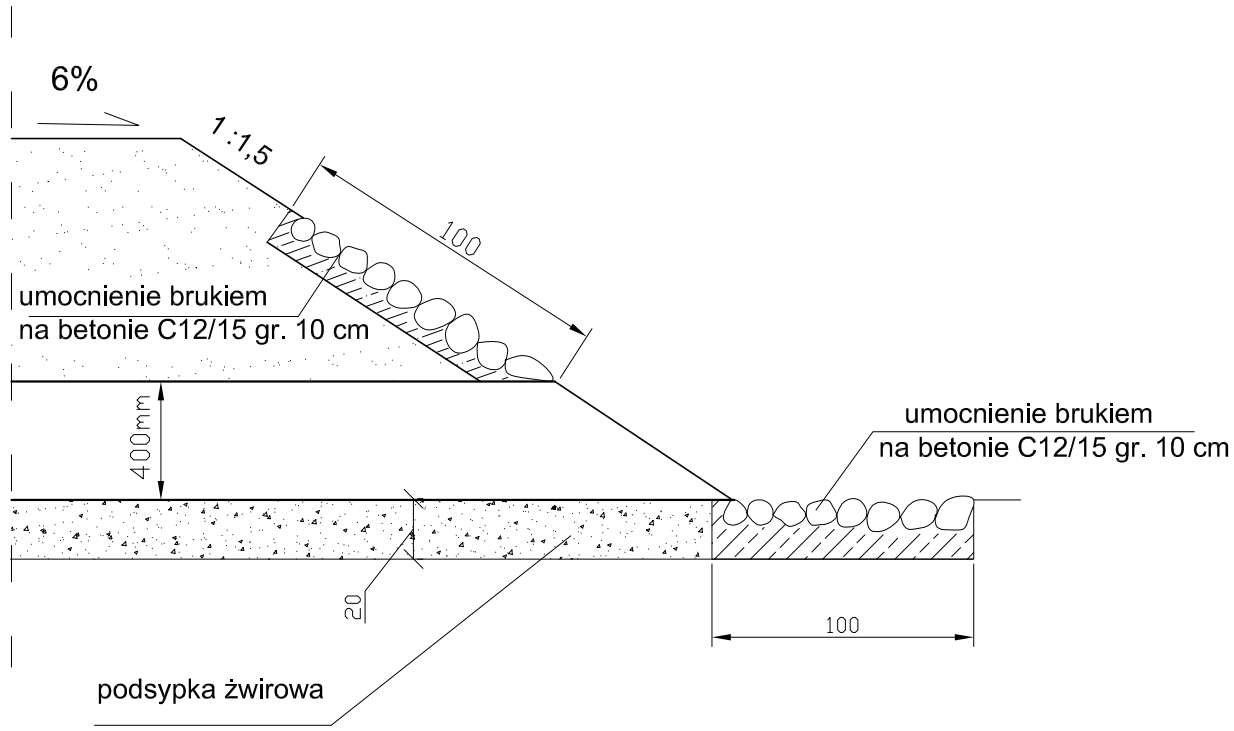

SPOSÓB UKSZTAŁTOWANIA NASYPU W OBRĘBIE PRZEPUSTU

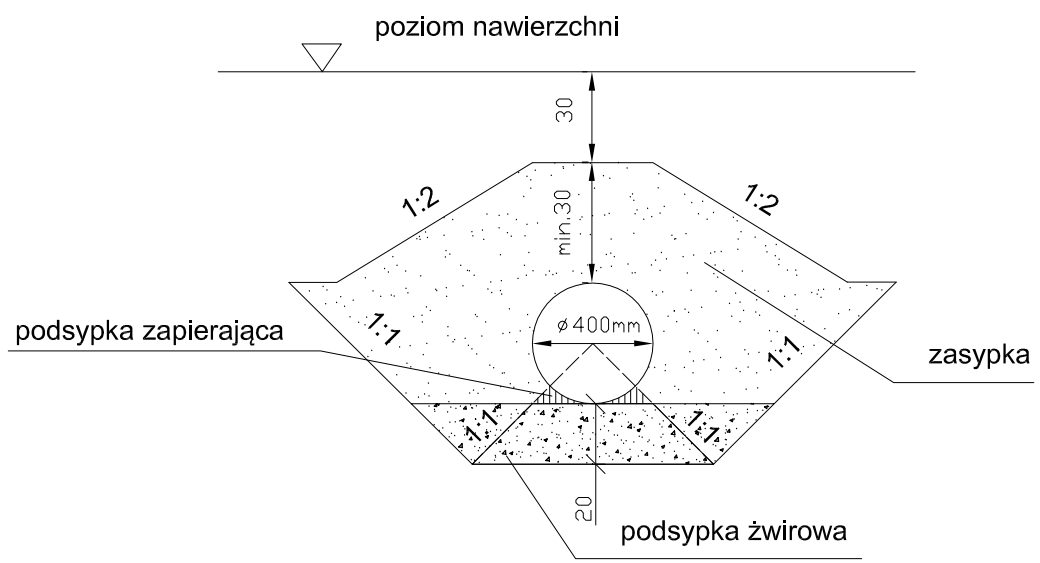

PROJEKTOWANIE DRÓG I ULIC NADZORY BUDOWLANE *ZDZISŁAW FUTRO* 62-100 Wągrowiec, Osiedle Niepodległości 4/2 Tel. 600 934 292 Regon 570238846 NIP: 766-108-67-00		
Nazwa i adres obiektu	**PRZEBUDOWA DROGI GMINNEJ W ROŚCINNIE**	Nr rys.: 5
Przedmiot:	**Szczegóły konstrukcyjne przepustu pod drogą**	Skala: 1: 10
Projektant:	Futro Zdzisław Wągrowiec, Osiedle Niepodległości 4/2 Upr. 8345-558/82 par. 13 p.1	Data: 06.2020 r.