WENTYLACJA PIĘTRO

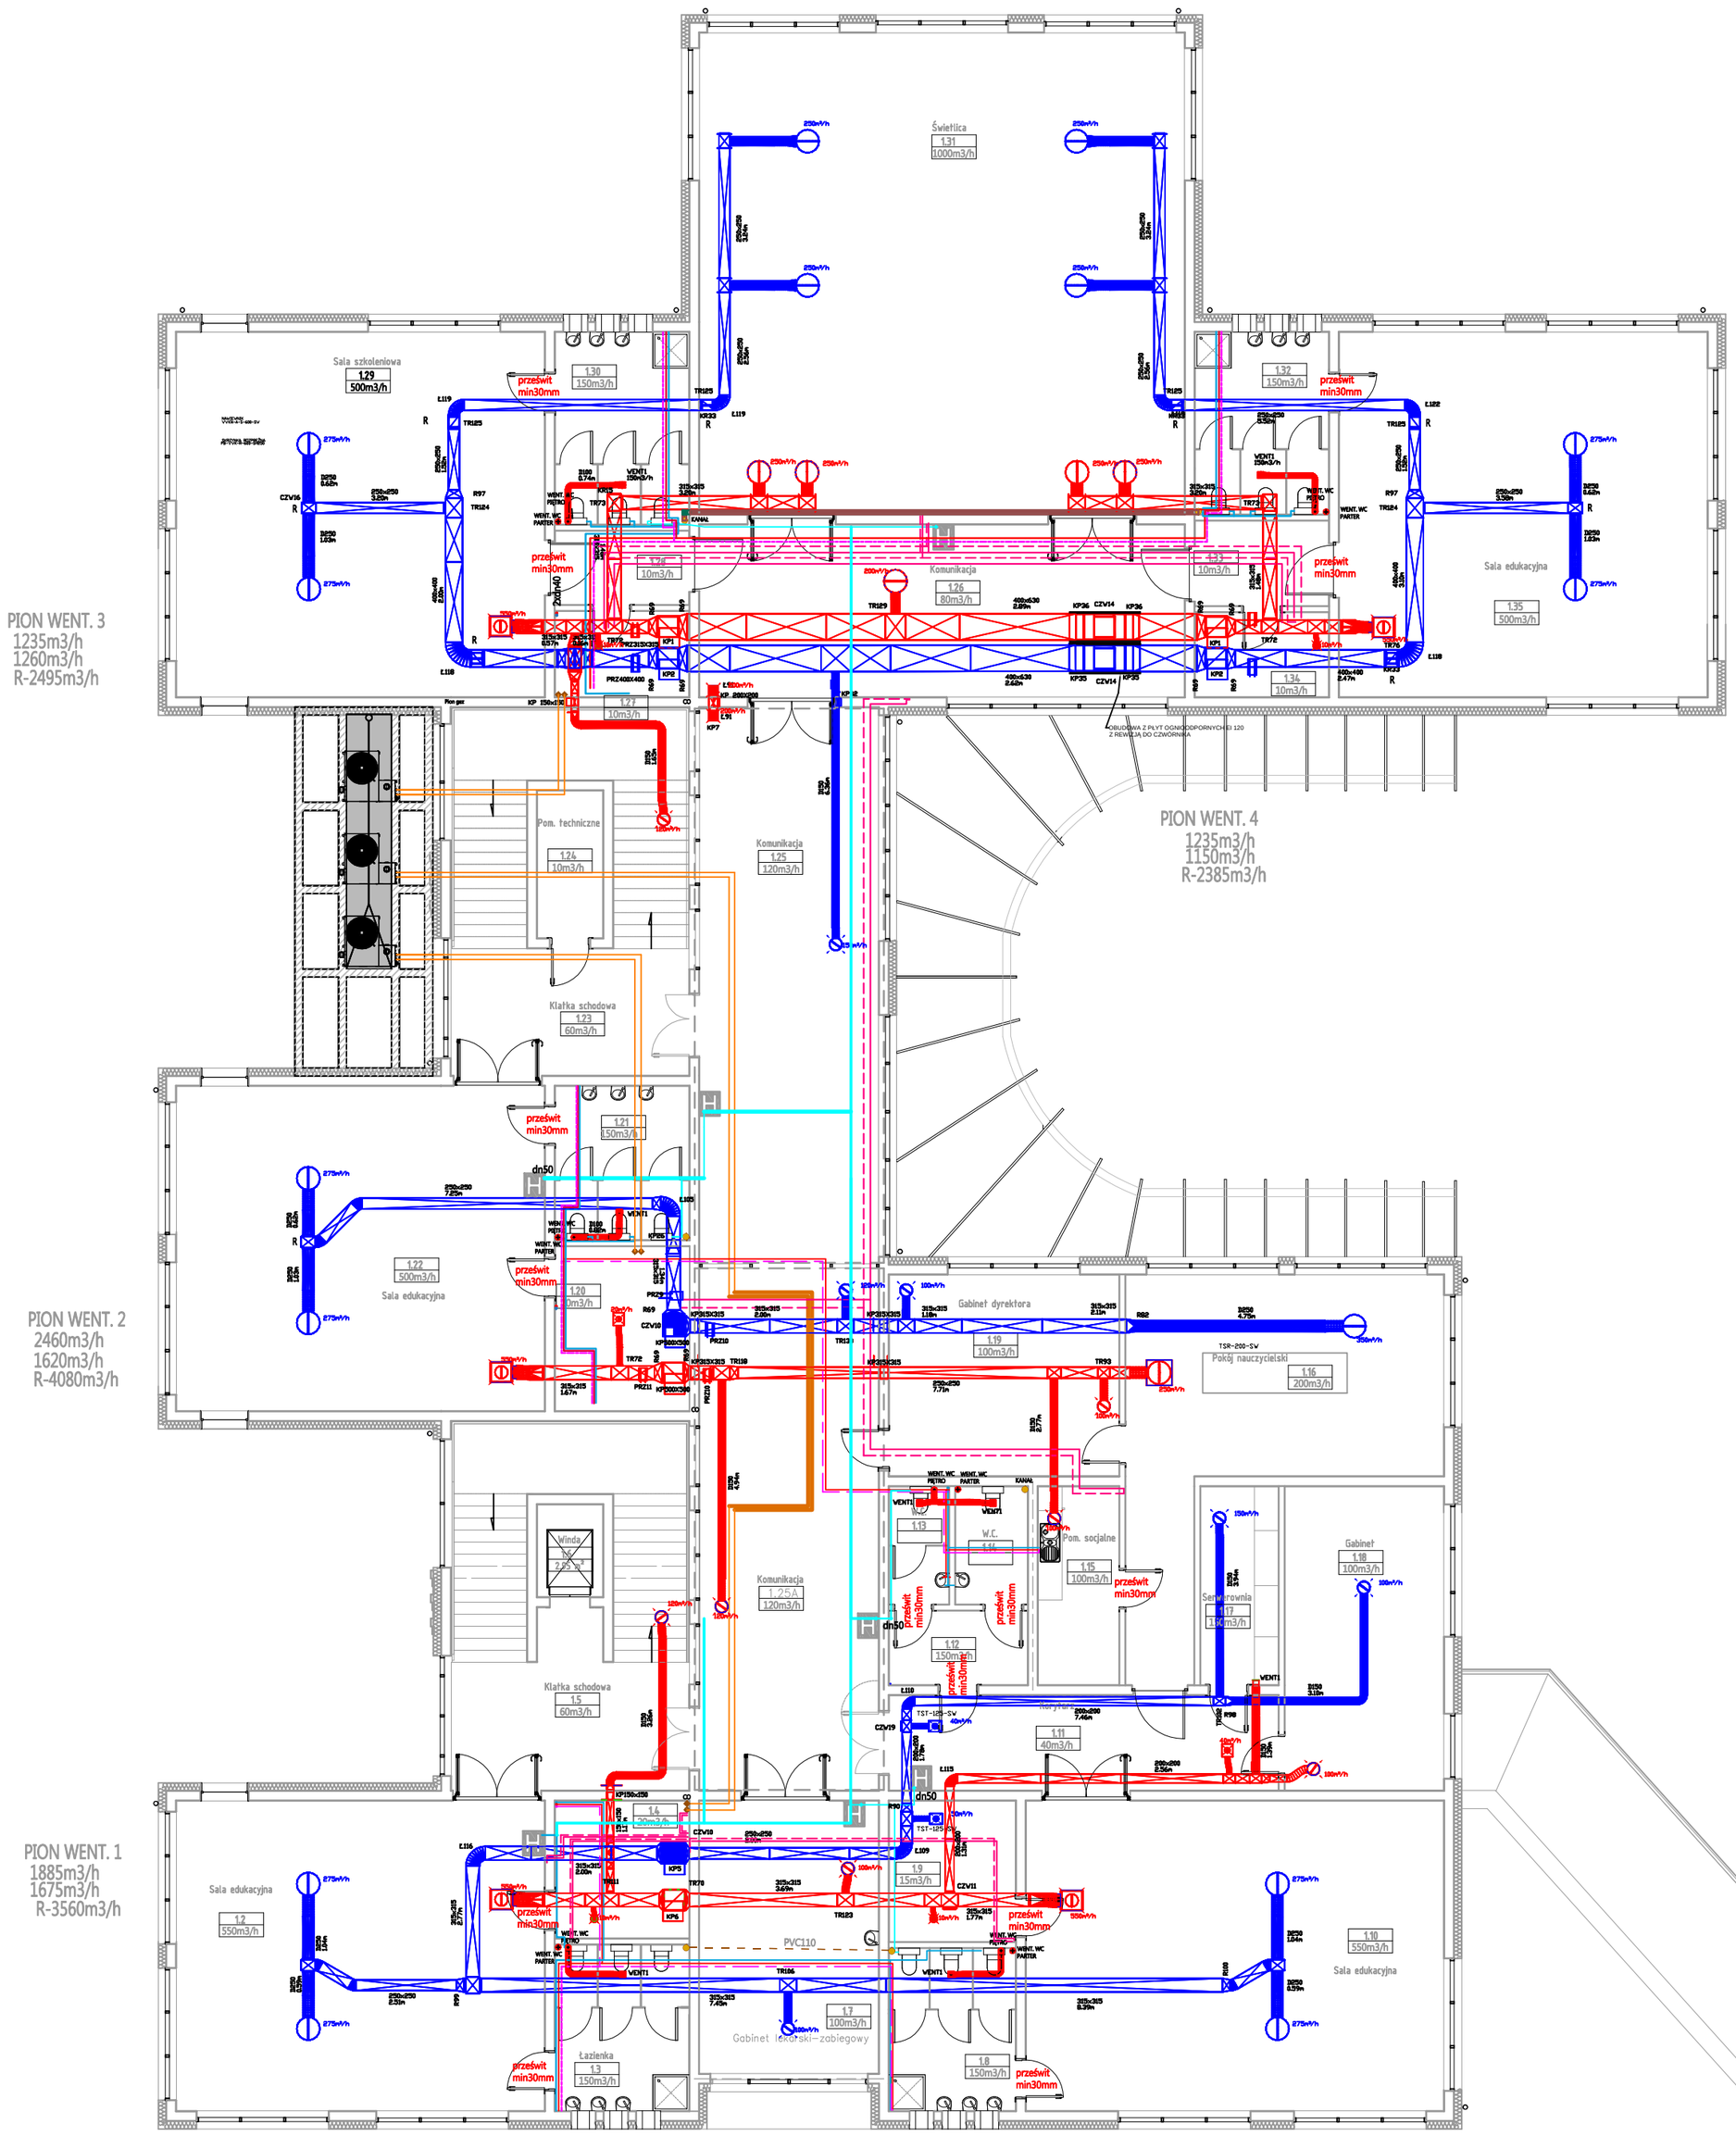

Wykaz elementów piętra

Wykaz elementów instalacji wentylacyjnej

Rysunek	Nazwa	Oznaczenie	Ilość
	Anemostat	VY43 VY43 VY43 VY44 VY44 VY44 VY44 VY44 VY49 VY49 VY49 VY49 VY49 VY49 VY53 VY53 VY53 VY53 VY55 VY55	23 szt.
	Czwórnik	CZV10 CZV10 CZV11 CZV11 CZV14 CZV14 CZV15 CZV15 CZV16 CZV16 CZV18 CZV19	12 szt.
	Klapa przeciwpożarowa kanałowa	KP1 KP1 KP2 KP2-KP7 KP26 KP26 KP26 KP26 KP32 KP33 KP35 KP35 KP36 KP36 KP37 KP37 KP50 KP51	22 szt.
	Klapa rewizyjna na kanał prostokątny	KR13 KR33 KR33 KR33 KR34 KR38 KR45 KR45 KR45 KR45 KR50 KR51 KR51	13 szt.
	Kolano	K43 K43 K43 K43 K43 K43	6 szt.
	Kratka wentylacyjna	NA63 NA63 NA63 NA63 NA63 NA63 NA63 NA63 NA63 NA63 NA63 NA63 NA63 NA63 NA68 NA68 NA68 NA68 NA68-NA70 NA70 NA71	25 szt.
	Kratka wentylacyjna	VY38	1 szt.
	Łuk	L91 L91 L105 L109 L110 L115 L116 L118 L118 L119 L119 L119 L119 L122 L124 L124 L124 L124 L125 L127 L139 L139 L140 L140 L140 L140 L141 L141 L141 L141 L141 L141 L142 L144-L147	41 szt.
	Dławik	D3 D3 D4 D4 D5 D5 D6 D6	8 szt.
	Przepustnica wielopłaszczyznowa	PRZ1-PRZ5 PRZ7 PRZ9 PRZ10 PRZ10 PRZ11	10 szt.
	Redukcja	R69 R69 R69 R69 R69 R69 R69 R69 R69 R69 R69 R69 R69 R69 R69 R69 R82 R90 R97 R97-R100 R108 R108 R108 R108 R110 R112 R126 R128 R129	32 szt.
	Skrzynka rozprężna	SR9 SR9 SR9 SR9 SR9 SR9 SR9 SR9 SR9 SR9 SR9 SR9 SR9 SR9 SR9 SR9 SR9 SR9 SR11 SR11 SR11 SR11 SR11 SR11 SR11 SR11 SR11 SR11 SR11 SR12 SR12 SR12 SR12 SR13 SR13 SR13 SR13 SR14 SR14 SR14 SR14 SR15 SR15 SR15 SR15 SR16 SR16 SR16 SR16	35 szt.
	Trójnik	TR70 TR70 TR70 TR70 TR70 TR70 TR72 TR72 TR72 TR73 TR73 TR76 TR76 TR93 TR102 TR104 TR106 TR111 TR118 TR119 TR123 TR124 TR124 TR125 TR125 TR125 TR125 TR129 TR130 TR139 TR147 TR156 TR156 TR156 TR157 TR157 TR157 TR158 TR158 TR158 TR158 TR165 TR168-TR170 TR173 TR173 TR173	52 szt.
	Wentylator łazienkowy	VENT1 VENT1 VENT1 VENT1 VENT1 VENT1 VENT1	7 szt.
	Wentylator promieniowy	VENT1	1 szt.
	Zaślepka	Z21 Z21 Z21 Z21 Z21 Z21 Z23 Z24 Z24	9 szt.

PODZIAŁ NA STREFY PPOŻ

ZL II (3)
"C"
422,97m²

ZL II (2)
"C"
48,39m²

ZL II (4)
"C"
61,96m²

ZL II (7)
"C"
100,85m²

ZL II (1)
"C"
36,34m²

ZL II (5)
"C"
58,15m²

ZL II (6)
"C"
407,87m²

PIĘTRO

nr pom.	NAZWA pom.	pow. m2	kub. m3	krotność	went. m3/h	wyd. ob. m3/h
1,1	KOMUNIKACJA	58,2	174,5	0,5	87	100
1,2	SALA EDUKACYJNA	70,7	212,1	2	424	550
1,3	ŁAZIENKA	13,8	41,5	3	125	150
1,4	POM. GOSP.	11,4	34,1	0,5	17	20
1,5	KLATKA SCHODOWA	42,4	127,1	0,5	64	60
1,6	WINDA	2,3	6,8	0	0	GRAWITAC.
1,7	GABINET PIELĘGNIARKI	32,2	96,6	3	290	300
1,8	ŁAZIENKA	12,4	37,2	3	112	100
1,9	POM. GOSP.	11,4	34,2	0,5	17	15
1,10	SALA EDUKACYJNA	80,5	241,5	2	483	550
1,11	KORYTARZ	23,0	69,1	0,5	35	40
1,12	PRZEDSIONEK	6,4	19,1	0	0	0
1,13	WC	4,4	13,3	0	0	0
1,14	WC NIEPEŁNOSPR.	5,3	15,9	0	0	0
	RAZEM WC	16,1	48,3	3	145	150
1,15	POM. SOCJALNE	10,0	30,1	3	90	100
1,16	POKOJ NAUCZYCIELSKI	48,8	146,3	1,5	219	200
1,17	SERWEROWNIA	9,7	29,0	5	145	150
1,18	GABINET	30,1	90,3	1	90	100
1,19	DYREKTOR	28,8	86,4	1	86	100
1,20	POM. GOSP.	13,7	41,1	0,5	21	20
1,21	ŁAZIENKA	12,8	38,4	3	115	100
1,22	SALA EDUKACYJNA	74,4	223,1	2	446	550
1,23	KLATKA SCHODOWA	42,4	127,1	0,5	64	60
1,24	POM. GOSP.	6,0	18,1	0,5	9	10
1,25	KOMUNIKACJA	62,0	185,9	0,5	93	100
1,26	KOMUNIKACJA	52,0	156,0	0,5	78	80
1,27	POM. GOSP.	7,2	21,5	0,5	11	10
1,28	KORYTARZ	6,2	18,5	0,5	9	10
1,29	SALA EDUKACYJNA	83,6	250,7	2	501	550
1,30	ŁAZIENKA	16,0	47,9	3	144	150
1,31	ŚWIETLICA	145,2	435,5	2	871	900
1,32	ŁAZIENKA	15,2	45,5	3	137	150
1,33	KORYTARZ	7,2	21,5	0,5	11	10
1,34	POM. GOSP.	7,1	21,2	0,5	11	10
1,35	SALA EDUKACYJNA	83,6	250,7	2	501	550
	RAZEM	1 135,8	3 407,5		5 304	6045

UWAGA 1
WENTYLACJA W POMIESZCZENIACH ŁAZIENEK, WSPOMAGANA WENTYLATORAMI WYWIEWNYMI 150m3/h, ZAŁĄCZANYMI CZUJNIKAMI RUCHU ZE ZWŁOKĄ WYŁ. 5min, W DRZWIACH DO WC I ŁAZIENEK KRATKI WENTYLACYJNE LUB PRZEŚWIT 30mm

UWAGA 2
KLAPY 1,2,3,4,5,6 - ZABUDOWA NA POZIOMIE POSADZKI

zestawienie klap p.poż.	
wym. mmxmm	szt.
400x630	4
500x500	2
315x315	4
200x200	1
Dn150	2

BIURO USŁUG PROJEKTOWYCH I KONSULTINGOWYCH DAR
DARIUSZ ZAGAJA 77-200 MIASTKO UL.GÓRNA 19b TEL. 536 865 360

TEMAT: BUDOWA GMINNEGO PRZEDSZKOLA SAMORZĄDOWEGO W SULĘCZYNIE SULĘCZYNO, DZIAŁKA NR. 306/3 OBRĘB SULĘCZYNO, GMINA SULĘCZYNO			
PROJEKTOWAŁ: mgr inż. Dariusz Zagaja	NR UPRAWNIEŃ: POM/0025/PBS17	PODPISY:	SKALA: 1:100
SPRAWDZIŁ: mgr inż. Grzegorz Łajkiszko	NR UPRAWNIEŃ: ZAP/D155/POOS/07	PODPISY:	DATA: sierpień 2022
BRANŻA: SANITARNA NAZWA RYSUNKU: RZUT INSTALACJI WENTYLACYJNEJ PIĘTRA			Rys. Nr 3We