


RZUT LOKALU - WYBURZENIA

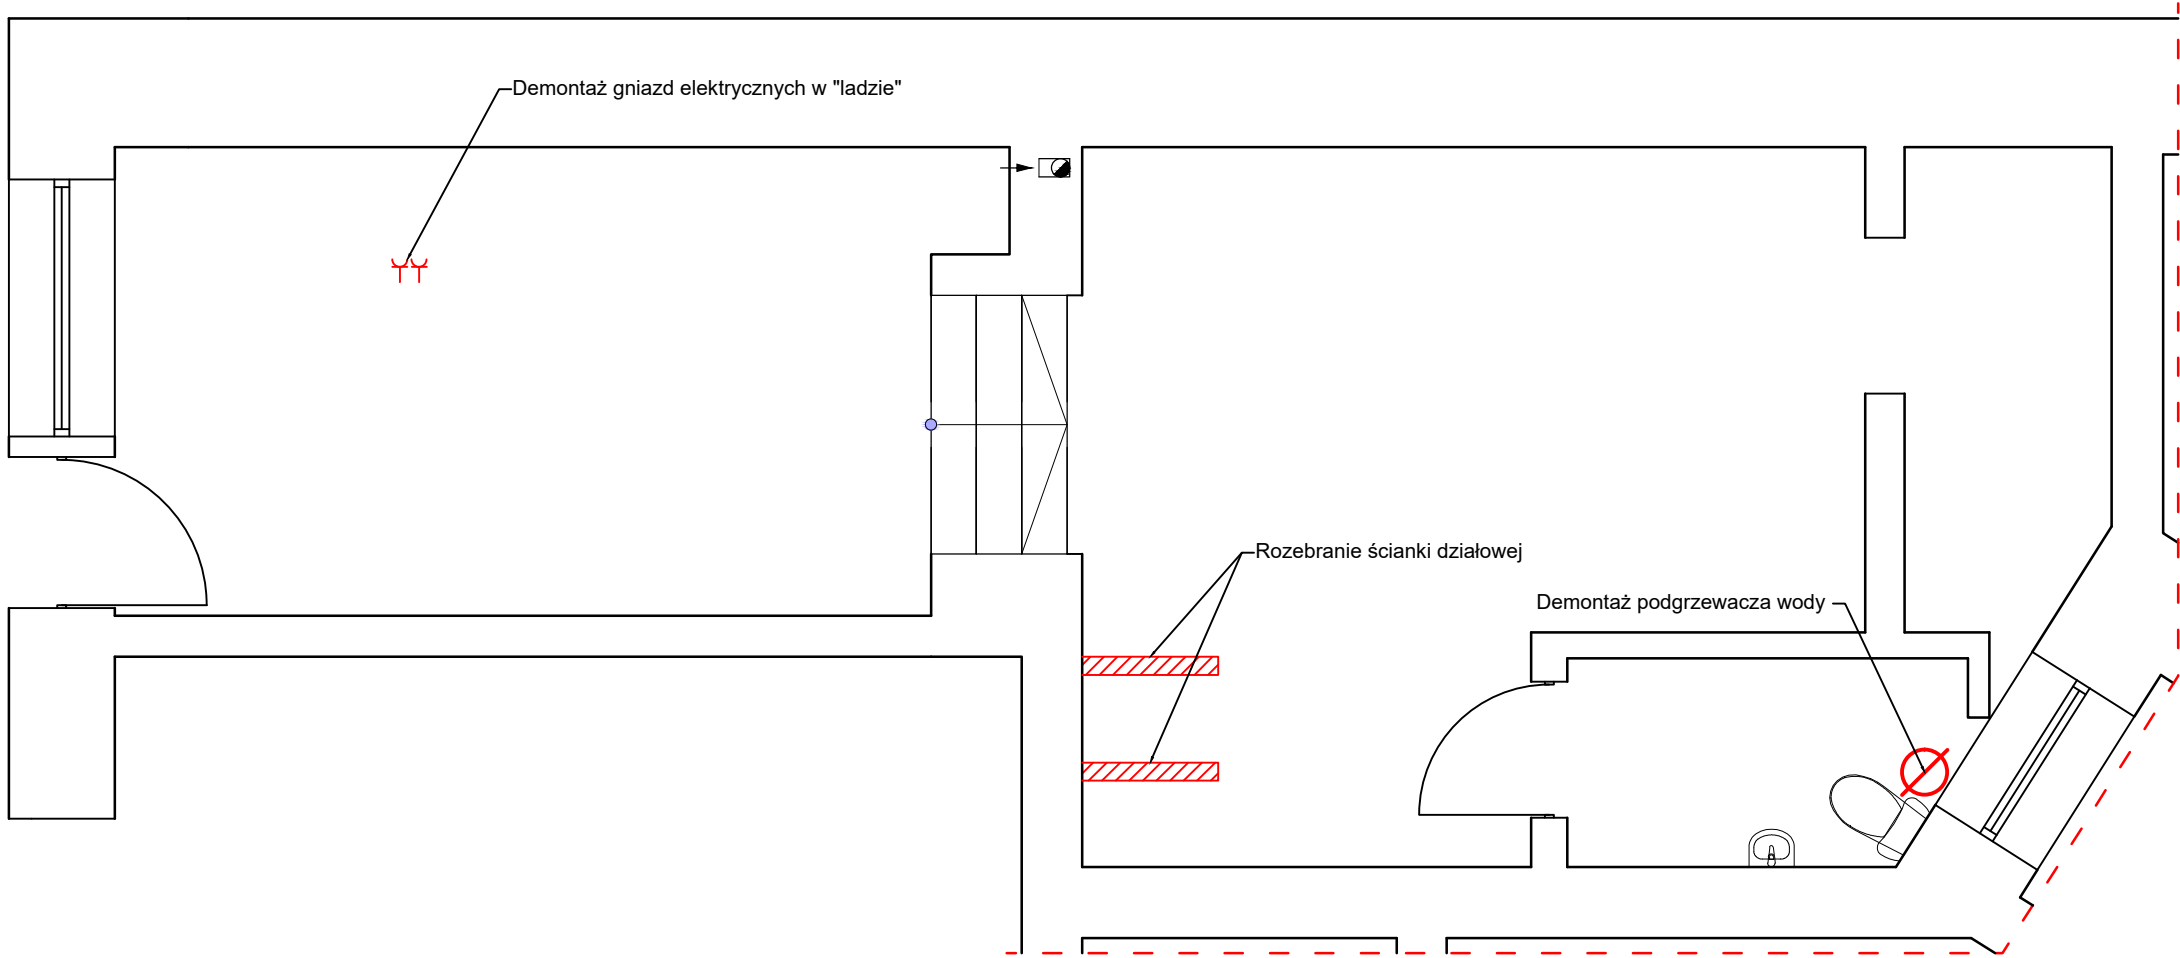

Rzut lokalu - wyburzenia				
Obiekt:	Lokal w budynku mieszkalno-użytkowym, wielorodzinnym ul. Słowiańska 25 64-100 Leszno			Inwestor: MZBK ul. J. Dekana 10 64-100 Leszno
Temat:	Remont lokalu użytkowego			
Sporządził:	Uprawnienia:	Podpis:		DATA:
Tech. Bud. Mieczysław Pachura	364/82/Lo			11/2023
				SKALA:
				1:50
				RYS. NR:
				2