


NASADZENIA I
WYPOSAŻENIE

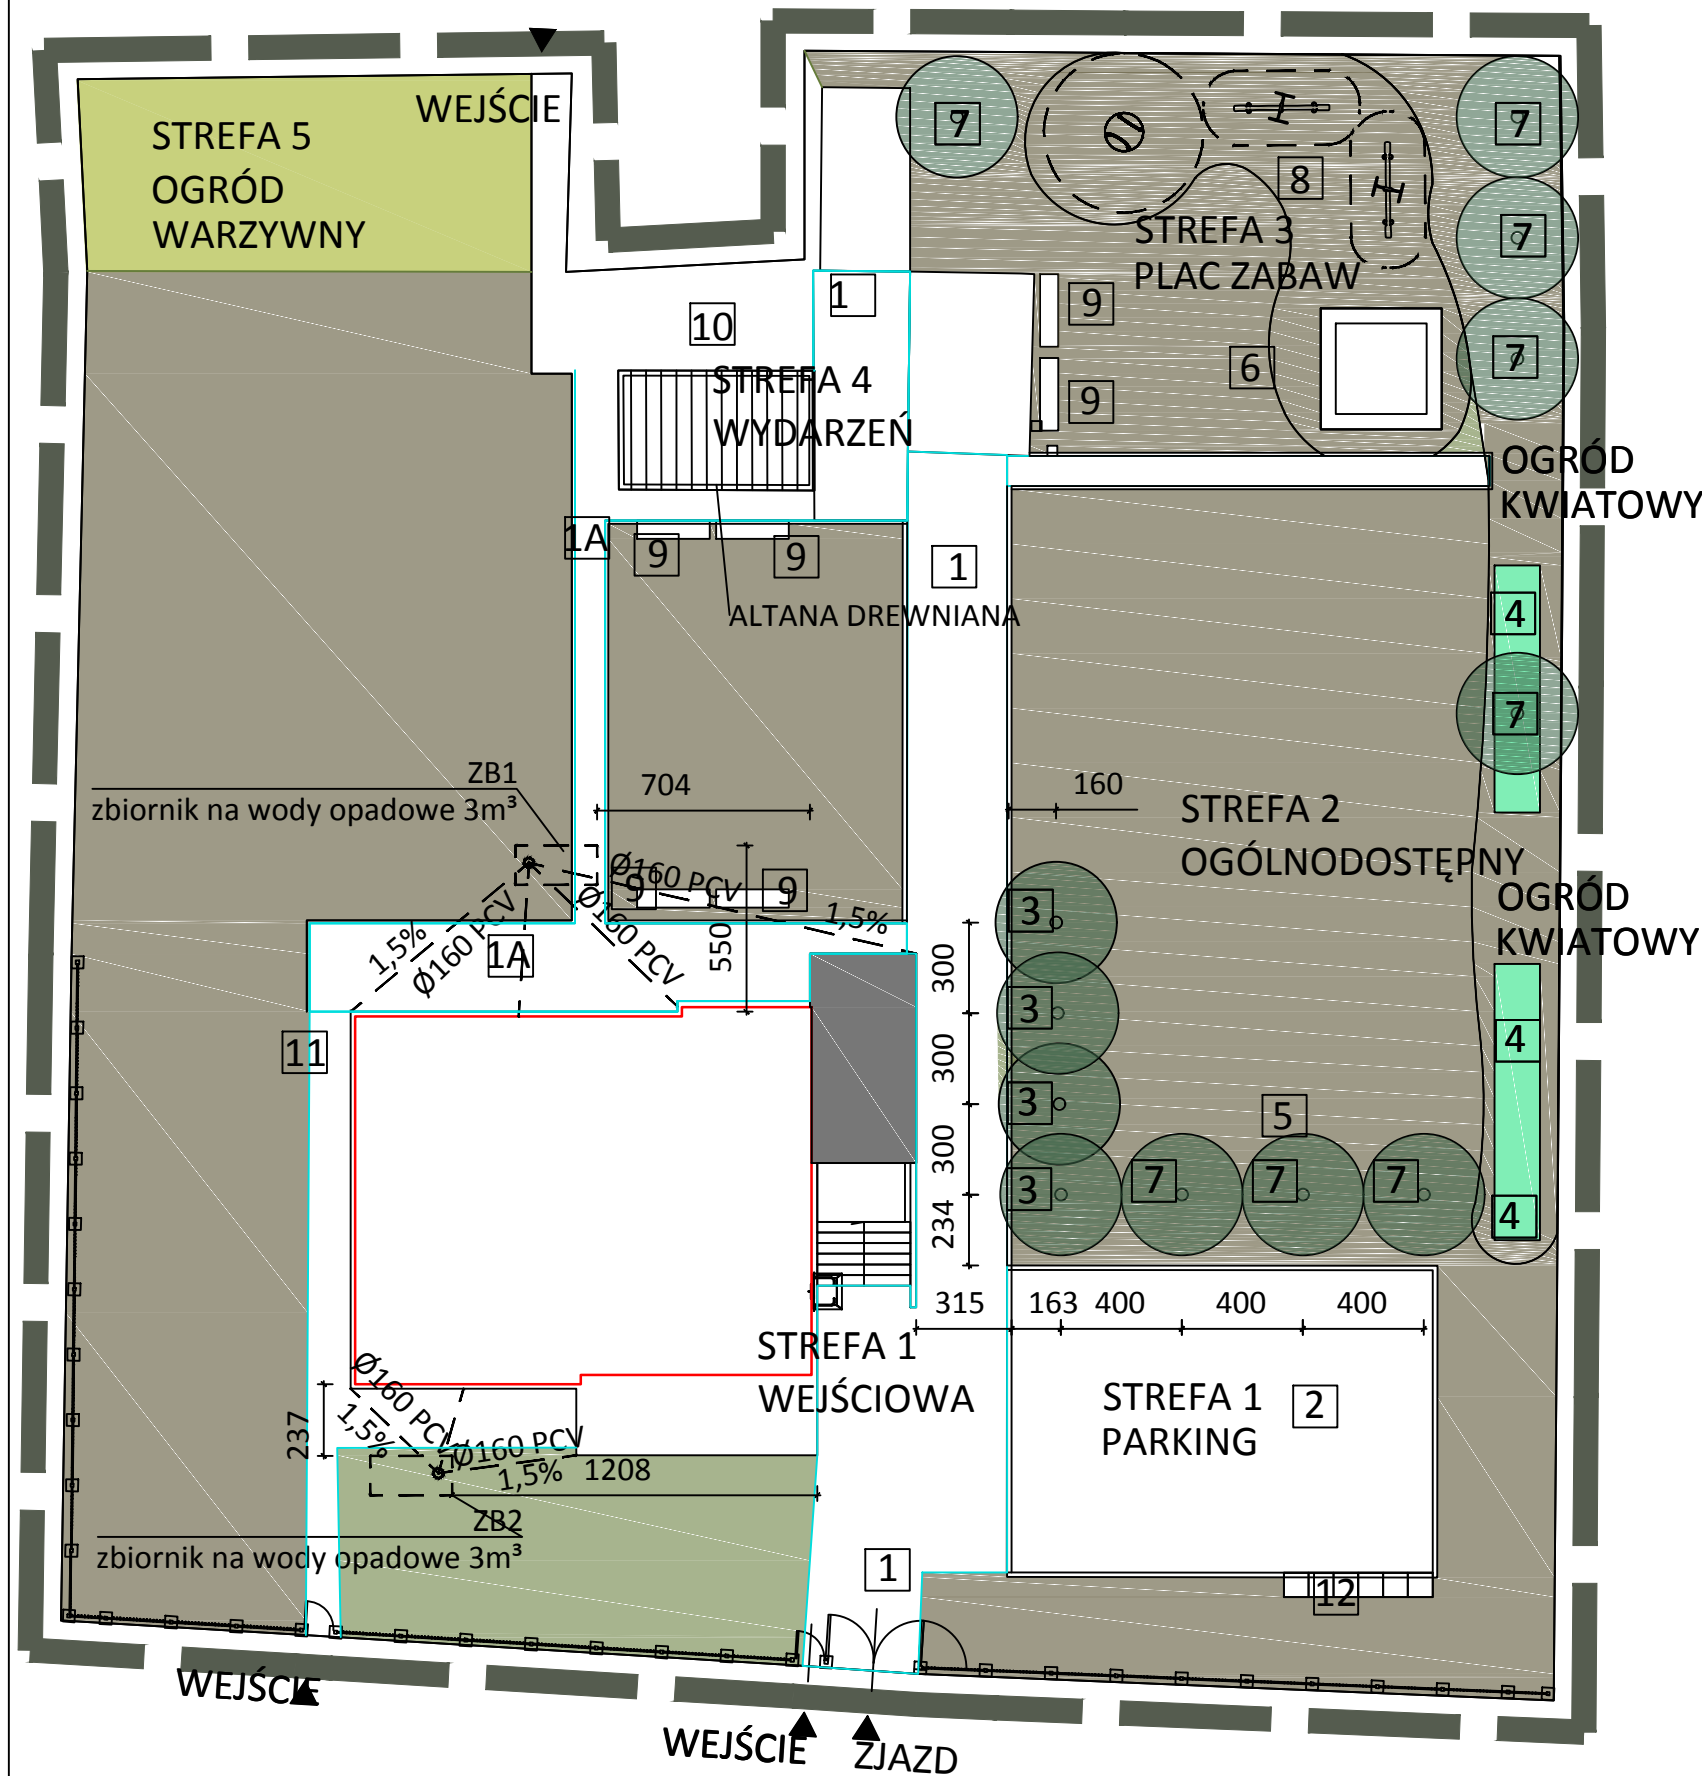

LEGENDA

- GRANICA OPRACOWANIA
- PROJEKTOWANA ROZBUDOWA BUDYNKU - klatka ewakuacyjna

3. BRZOZA POŻYTECZNA - Betula utilis Doorenbos
- Wysokość docelowa: 1000cm
 - Szerokość docelowa: 700cm
 - Tempo wzrostu: 130-160cm szybko rosnący
 - Wymagania glebowe: roślina jest tolerancyjna względem typu gleby
 - Nasłonecznienie: stanowisko słoneczne
 - Mrozoodporność: 6A - wysoka mrozoodporność
 - PH Gleby: roślina tolerancyjna względem pH gleby
 - Pokrój rośliny: wzniesiony
 - Ubarwienie liści: zielone -> żółte
 - Wymagania wodne: gleba umiarkowanie wilgotna

4. kontynuacja istniejących nasadzeń krzewy - BERBERYS Thunberga Berberis thunbergii
- Barwa kwiatów: żółta
- Barwa liści: zielony/purpurowy
- Okres kwitnienia: maj-czerwiec
- Okres owocowania: lipiec
- Stanowisko: słoneczne
- Wymagania: najlepiej lekka, przepuszczalna gleba o neutralnym odczynie
- Wysokość docelowa: ok. 1,5-2m

5. nawierzchnia trawiasta istniejąca + mieszanka traw rekreacyjnych
- Wiechlina łąkowa Marauder/Blackjack 5%
 - Życica trwała Bokser 35%
 - Życica trwała Esquire 25%
 - Kostrzewa czerwona kępowa Rapsodia 5%
 - Kostrzewa czerwona rozłogowa Clemens/Rossinante 20%
 - Kostrzewa czerwona rozłogowa Dark/Relevant 10%

7. KLON ZWYCZAJNY - Crimson Sentry
- Roczne przyrosty:
 - 30 cm - 80 cm
 - Maksymalna wysokość:
 - 600 cm - 1000 cm
 - Maksymalna szerokość:
 - 250 cm - 400 cm
 - Po ilu latach osiąga docelowe rozmiary:
 - 30 lat
 - Pokrój klonu zwyczajnego 'Crimson Sentry': wyprostowany, gęsty, wąski, kolumnowy
 - Cechy charakterystyczne: odporność na zanieczyszczenie powietrza, ozdobne liście, pokarm dla owadów

- Kolor kwiatów: żółty
- Wielkość i forma kwiatów: kwiatostan
- Rodzaj ulistnienia: liściaste
- Kształt liścia: podzielone
- Kolor liścia: purpurowy

- MIESZANKA TRAW REKREACYJNYCH
- PROJEKTOWANE NASADZENIA
- OGRÓD WARZYWNY
- OGRÓD KWIATOWY

- PODNOŚNIK DLA NIEPEŁNOSPRAWNYCH
- MIEJSCE GROM. ODPADÓW - OSŁONY NA KOSZE ŚMIETNIKOWE 6SZT.
- 10 - WIATA DREWNIANA TYPOWA - 26,2m²
- 6 - ZABAWKI (HUŚTAWKA WAGOWA, KARUZELA, PIASKOWNICA)
- 9 - ŁAWKA DREWNIANA
- 9A - KOSZ NA ŚMIECI
- OGRODZENIE ISTNIEJĄCE WYMIANA 71,5mb


wiata drewniana
standardowa drewniana
słupy 16/16 lub 14/14 lub wg producenta wybranego systemu
belki 16/16 lub 14/14 lub wg producenta wybranego systemu
krokiew 7/14 lub wg producenta wybranego systemu
pokrycie blacha stalowa 0,5mm w kolorze RAL 6020 lub 6005

ogrodzenie
systemowe
ogrodzenie systemowe
przęsło 150/200cm (wys. szer.)
brama rozwieralna automatycznie 150/300cm (wys. szer.) - jedno przesło rozwieralne na 180°
furtka 150/100cm (wys. szer.)
kolor ral 7016

osłony śmietnikowe ławki
systemowa zabudowa koszy na śmieci 240l
montaż wg systemu wybranego producenta
kolor ral 7016

ławki systemowe
montaż do bloczków betonowych lub wolno stojące wg systemu wybranego producenta

podziemne zbiorniki na wody deszczowe
Woda deszczowa zbierana jest z dachu poprzez system rynnowy, a następnie doprowadzana rurą spustową do zbiornika. Deszczówka oczyszczana jest na filtrze przed zbiornikowym o drobnych oczkach, po czym przepływa do zbiornika (w sposób grawitacyjny). System dystrybucji wody dzięki pompie pozwala na podlewanie ogrodu przy użyciu węża ogrodowego bezszwowe polietylenowe pojemność 3000l pobór wody w pokrywie wyposażenie wąż ciśnieniowy, pompa zatapialna montaż podziemny wg systemu wybranego producenta

Jednostka projektowa: 		PROJEKTOWANIE ARCHITKTONICZNE MARIA ZUBEK ul. RÓŻANA 2/7, 40-045 KATOWICE, email: oxopl@gmail.com		Nr umowy: .../WIR/Z/19.05/2023	
Zamawiający: Gmina Płock z siedzibą w Płocku ul. Stary Rynek 1 09-400 Płock		Adres inwestycji: 09-402 Płock ul. Warszawska 5 dz. nr 979, 980 obręb 0008 jedn. ew. śródmieście		Zamierzenie budowlane: Rozbudowa, przebudowa i zmiana sposobu użytkowania budynku mieszkalnego na budynek placówki opiekuńczej Ośrodka Rodzinnej Pieczy Zastępczej wraz z zagospodarowaniem terenu, w ramach zadania - Adaptacja budynku przy ul. Warszawskiej 5 w Płocku na potrzeby Ośrodka Rodzinnej Pieczy Zastępczej.	
Nr tomu:		Przedmiot opracowania: Budynek biurowo usługowy			
Rodz. oprac.: PT		Nazwa rysunku: PROJEKT Z AGOSPODAROWANIA DZIAŁKI - NASADZENIA ZASTĘPCZE, WYPOSAŻENIE			Nr rys.: A.00.2
Branża: architektoniczna					
Data: wrzesień 2023		Skala: 1:250		REWIZJA: 00	
Funkcja:		Tytuł, imię i nazwisko		Nr uprawnień, specjalność	
Projektant:		mgr inż.arch. Maria Zubek		694/01	
Sprawdził:		mgr inż.arch. Marta Butanowicz		05/SLOKK/2022	
Opracował:		mgr inż.arch. Ewa Kuźniar			