




TEREN UTWARDZONY - 775m2

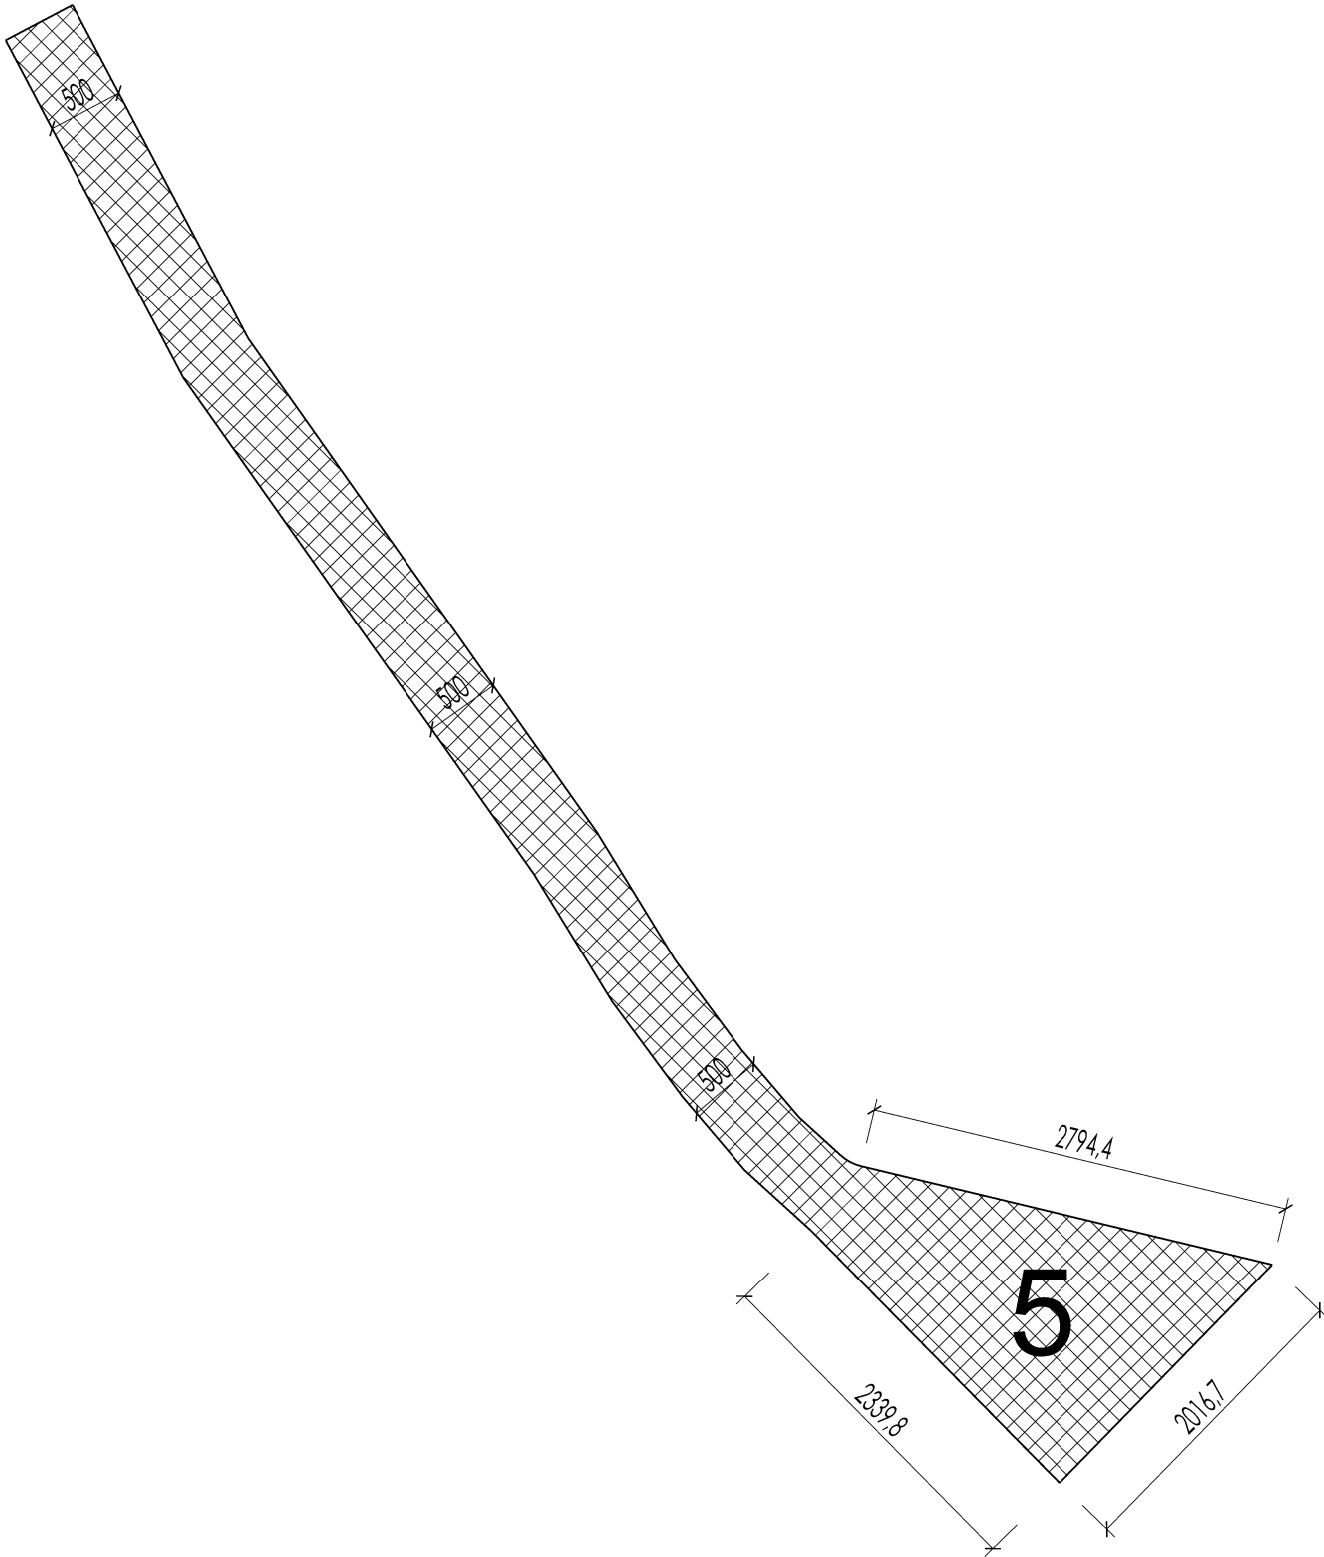

Nawierzchnia TYP I

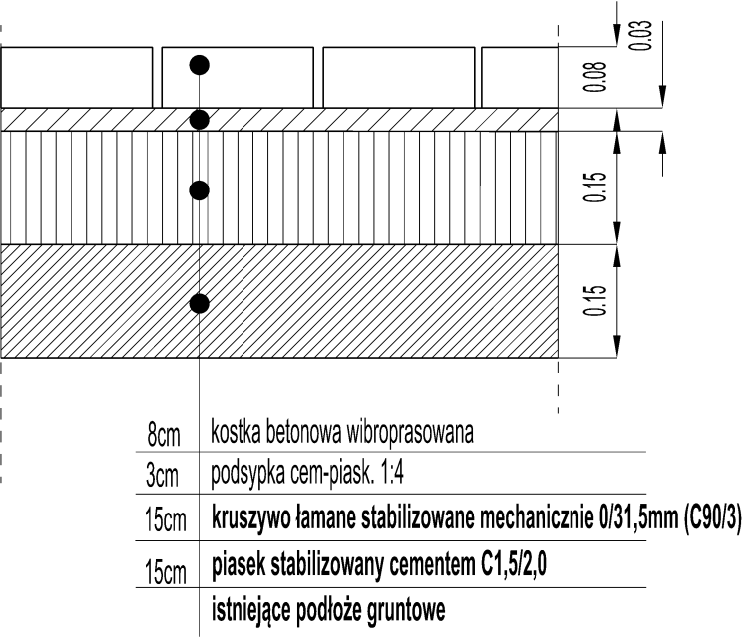

Szczegół krawężnika betonowego 15x30x100cm na ławie betonowej

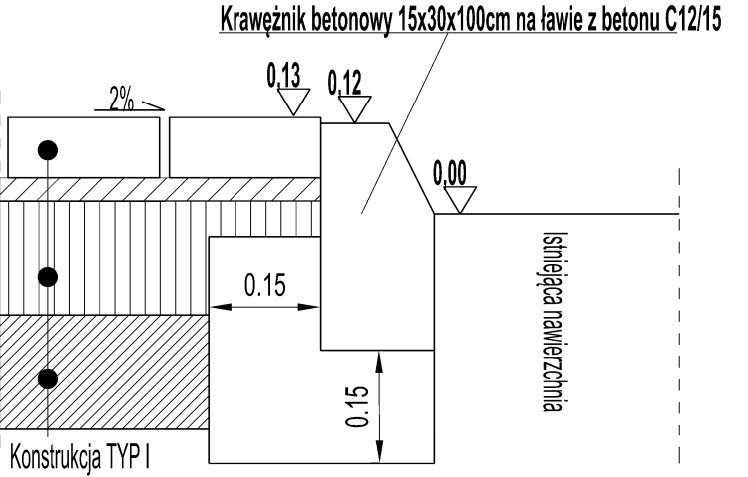

NAZWA INWESTYCJI:	BUDOWA CIĄGU PIESZO-ROWEROWEGO WRAZ Z MAŁĄ ARCHITEKTURĄ ( ŁAWKI, KOSZE, LATARNIE ), BETONOWYM ZEJŚCIEM, UPORZĄDKOWANIEM LINII BRZEGOWEJ, URZĄDZENIEM ZIELENI NISKIEJ ORAZ ROZBIÓRKĄ ISTNIEJĄCYCH WIAT STAŁOWYCH.		
INWESTOR:	URZĄD MIEJSKI W STRYŻOWIE ul.PRZEDCŁAWCZYKA 5, 38-100 STRYŻÓW		
JEDNOSTKA PROJEKTOWA:	dk STUDIO ARCHITEKT ul. REJA 6 38-100 Strzyżów		
FAZA OPRACOWANIA	PROGRAM FUNKCJONALNO - UŻYTKOWY		
BRANŻA:	ARCHITEKTURA		
NAZWA RYSUNKU:	UTWARDZENIE TERENU		
NUMER RYSUNKU	06	SKALA:	1: 50
ZESPÓŁ PROJEKTOWY:	NR UPRAWNIENI SPECJALNOŚĆ		PODPIS
PROJEKTANT:	mgr inż.arch. Dawid KUDŁA	4/PKOKK/2021	
MIEJSC. / DATA:	RZESZÓW, LIPIEC 2024		