

Projekt aranżacji pomieszczenia socjalnego 1.10




Spis treści

1. Strona tytułowa
2. Spis treści
3. Wizualizacje
4. Rysunek techniczny
5. Rysunek techniczny
6. Przekrój A-A
7. Przekrój B-B
8. Przekrój C-C
9. Przekrój D-D
10. Rzut
11. Przekrój A-A
12. Przekrój B-B
13. Przekrój C-C
14. Przekrój D-D
15. Podłoga



Pokój 1.10

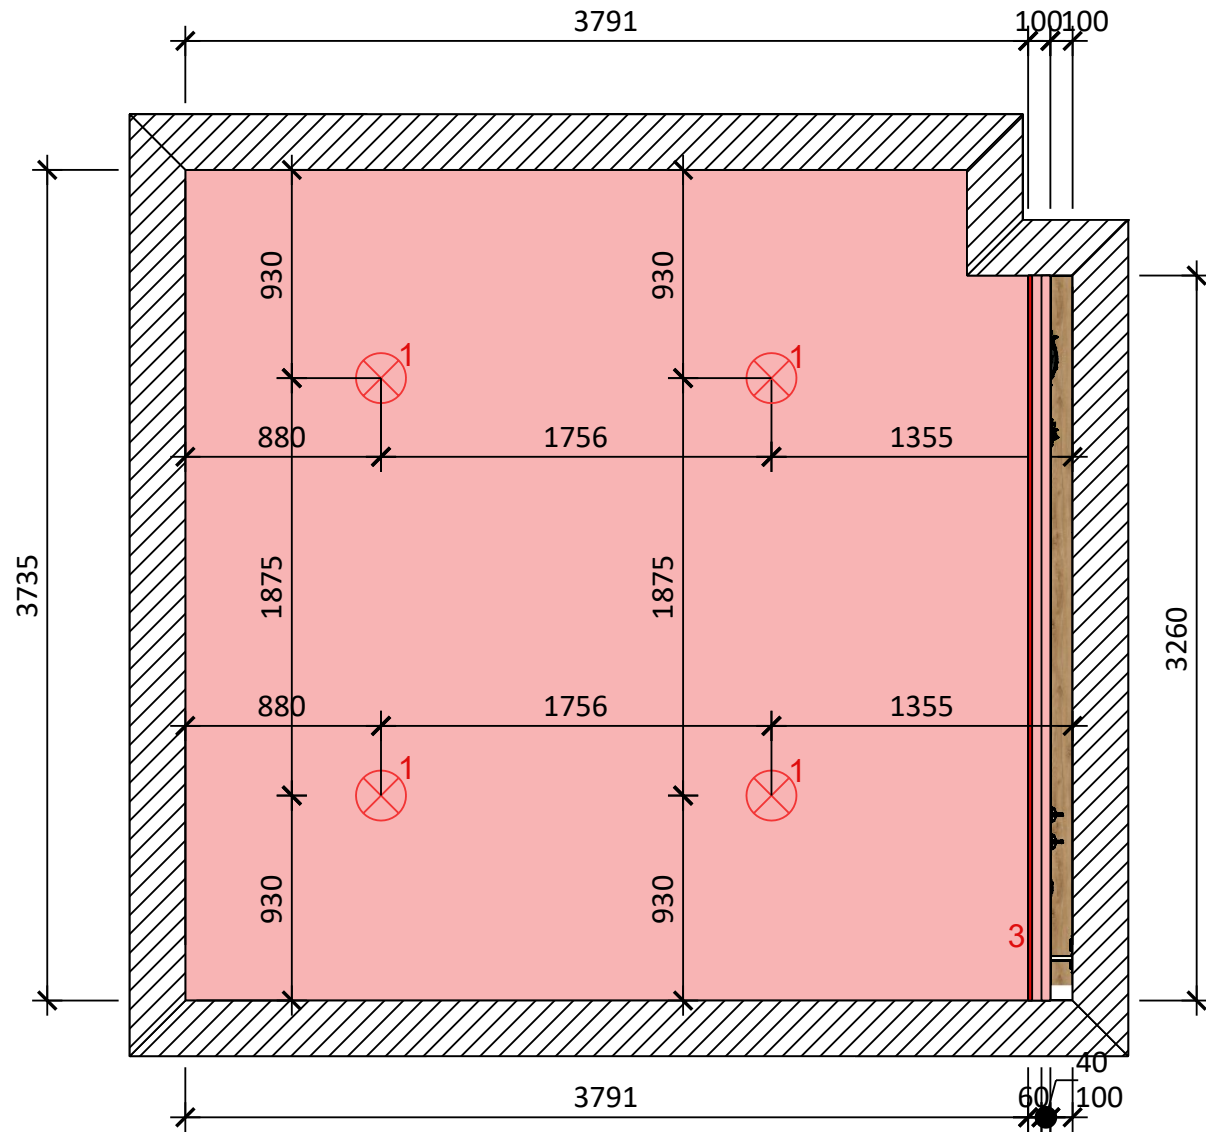

1 oczka led w suficie podwieszanym


3 — pasek led w suficie podwieszanym

Przed przystąpieniem do prac budowlanych obowiązkiem wykonawcy jest zapoznanie się z założeniami projektu, rzeczywistymi wymiarami na budowie oraz specyfiką pomieszczeń, w celu ustalenia szczegółów realizacji, ewentualnych modyfikacji, w oparciu o sztukę budowlaną, tak aby realizacja projektu spełniała wymogi wykonalności, bezpieczeństwa itd. Możliwe odchylenia wymiarowe. Rysunki koncepcyjne odnoszą się do stanu idealnego - wszystkie wymiary sugerowane jako docelowe do osiągnięcia na gotowo. Wymiary oznaczone znakiem ~ zakładają możliwość dokonania korekty bądź odchylenia wymiarowe. Pozostałe wymiary stanowią aspekty niezmiennie bądź istotne założenia projektu. Realizacja projektu musi być zgodna z warunkami technicznymi, co warunkuje możliwość dokonywania zmian w projekcie na etapie wykonawstwa.

Projekt:

- przygotowany przez projektanta wewnątrz bez uprawnień budowlanych
- podlega dostosowaniu do warunków technicznych związanych z inwestycją
- ustalenia szczegółów realizacji projektu w zakresie prac budowlanych, adaptacji instalacji wod-kan., elektrycznej, prac stolarskich itp. w kompetencji uprawnionych wykonawców
- na każdym etapie realizacji podlega konsultacji z inwestorem.

Pokój 1.10

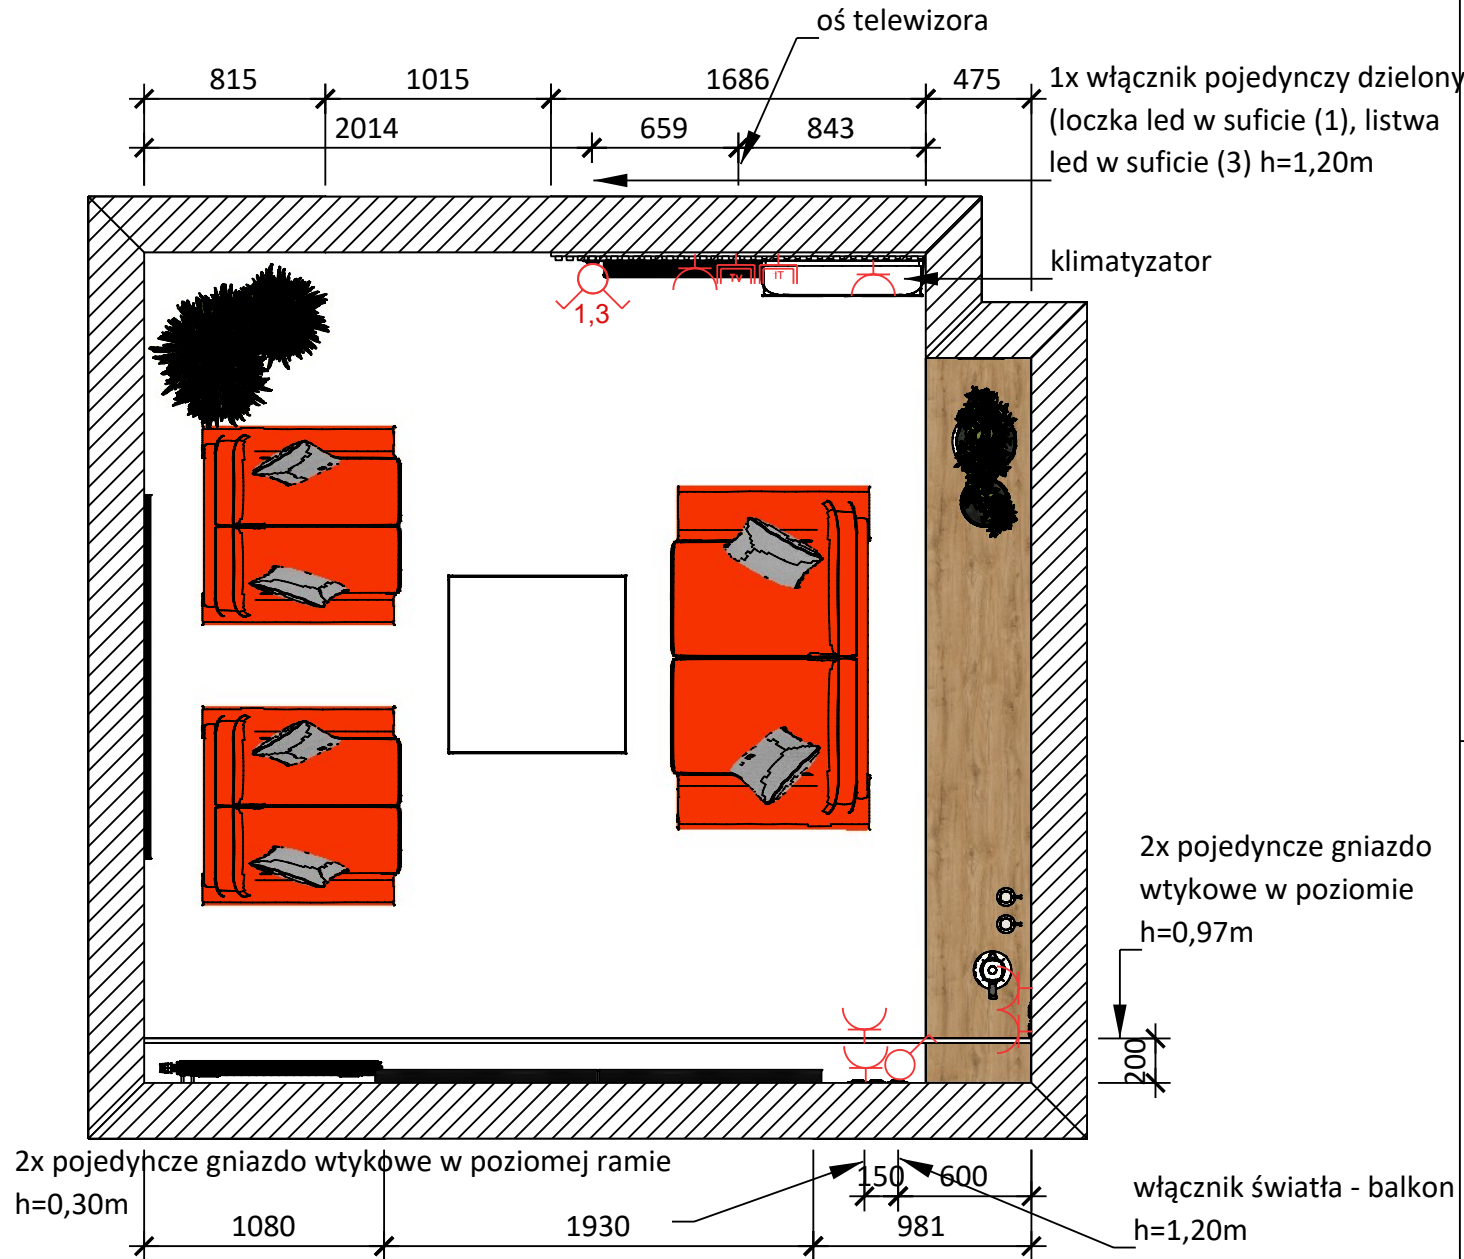


Przed przystąpieniem do prac budowlanych obowiązkiem wykonawcy jest zapoznanie się z założeniami projektu, rzeczywistymi wymiarami na budowie oraz specyfiką pomieszczeń, w celu ustalenia szczegółów realizacji, ewentualnych modyfikacji, w oparciu o sztukę budowlaną, tak aby realizacja projektu spełniała wymogi wykonalności, bezpieczeństwa itd. Możliwe odchylenia wymiarowe. Rysunki koncepcyjne odnoszą się do stanu idealnego - wszystkie wymiary sugerowane jako docelowe do osiągnięcia na gotowo. Wymiary oznaczone znakiem ~ zakładają możliwość dokonania korekty bądź odchylenia wymiarowe. Pozostałe wymiary stanowią aspekty niezmiennicze bądź istotne założenia projektu. Realizacja projektu musi być zgodna z warunkami technicznymi, co warunkuje możliwość dokonywania zmian w projekcie na etapie wykonawstwa.

Projekt:

- przygotowany przez projektanta wewnątrz bez uprawnień budowlanych
- podlega dostosowaniu do warunków technicznych związanych z inwestycją
- ustalenia szczegółów realizacji projektu w zakresie prac budowlanych, adaptacji instalacji wod-kan., elektrycznej, prac stolarskich itp. w kompetencji uprawnionych wykonawców
- na każdym etapie realizacji podlega konsultacji z inwestorem.


Przekrój A-A

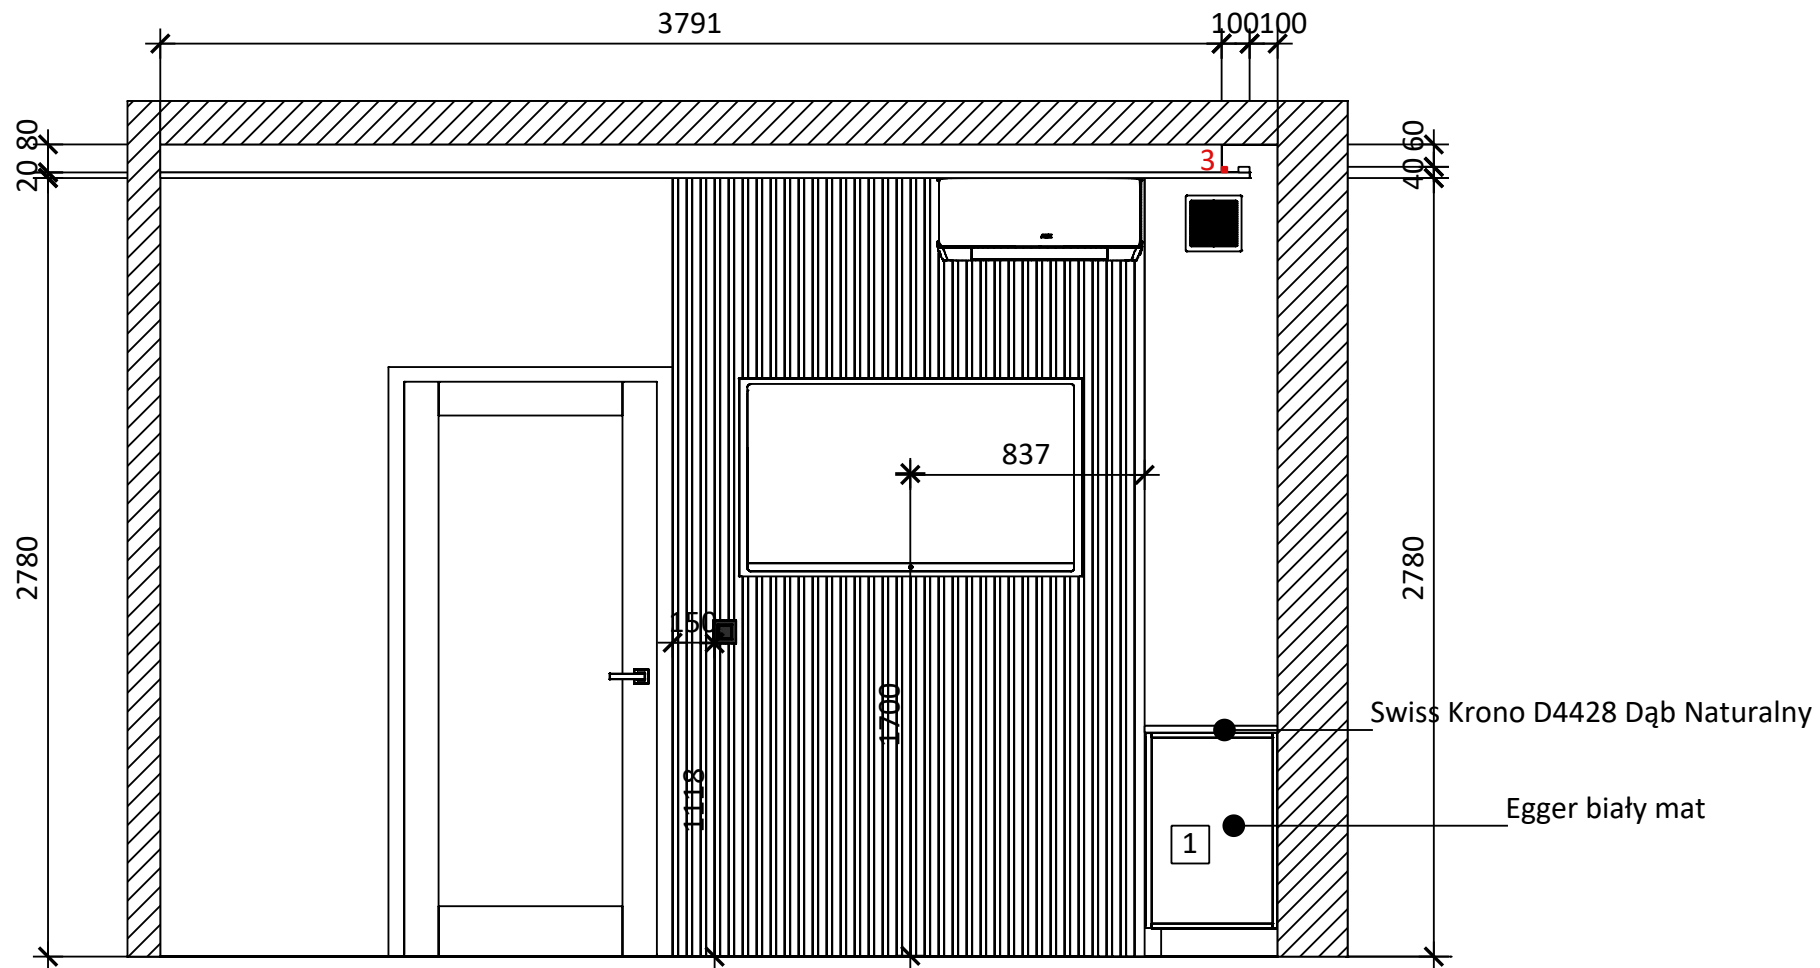

Nr	Nazwa	Wymiary
Szafki dolne		
1	Szafka długa RTV	3260x475x700


3 — pasek led w suficie podwieszanym

Przekrój B-B

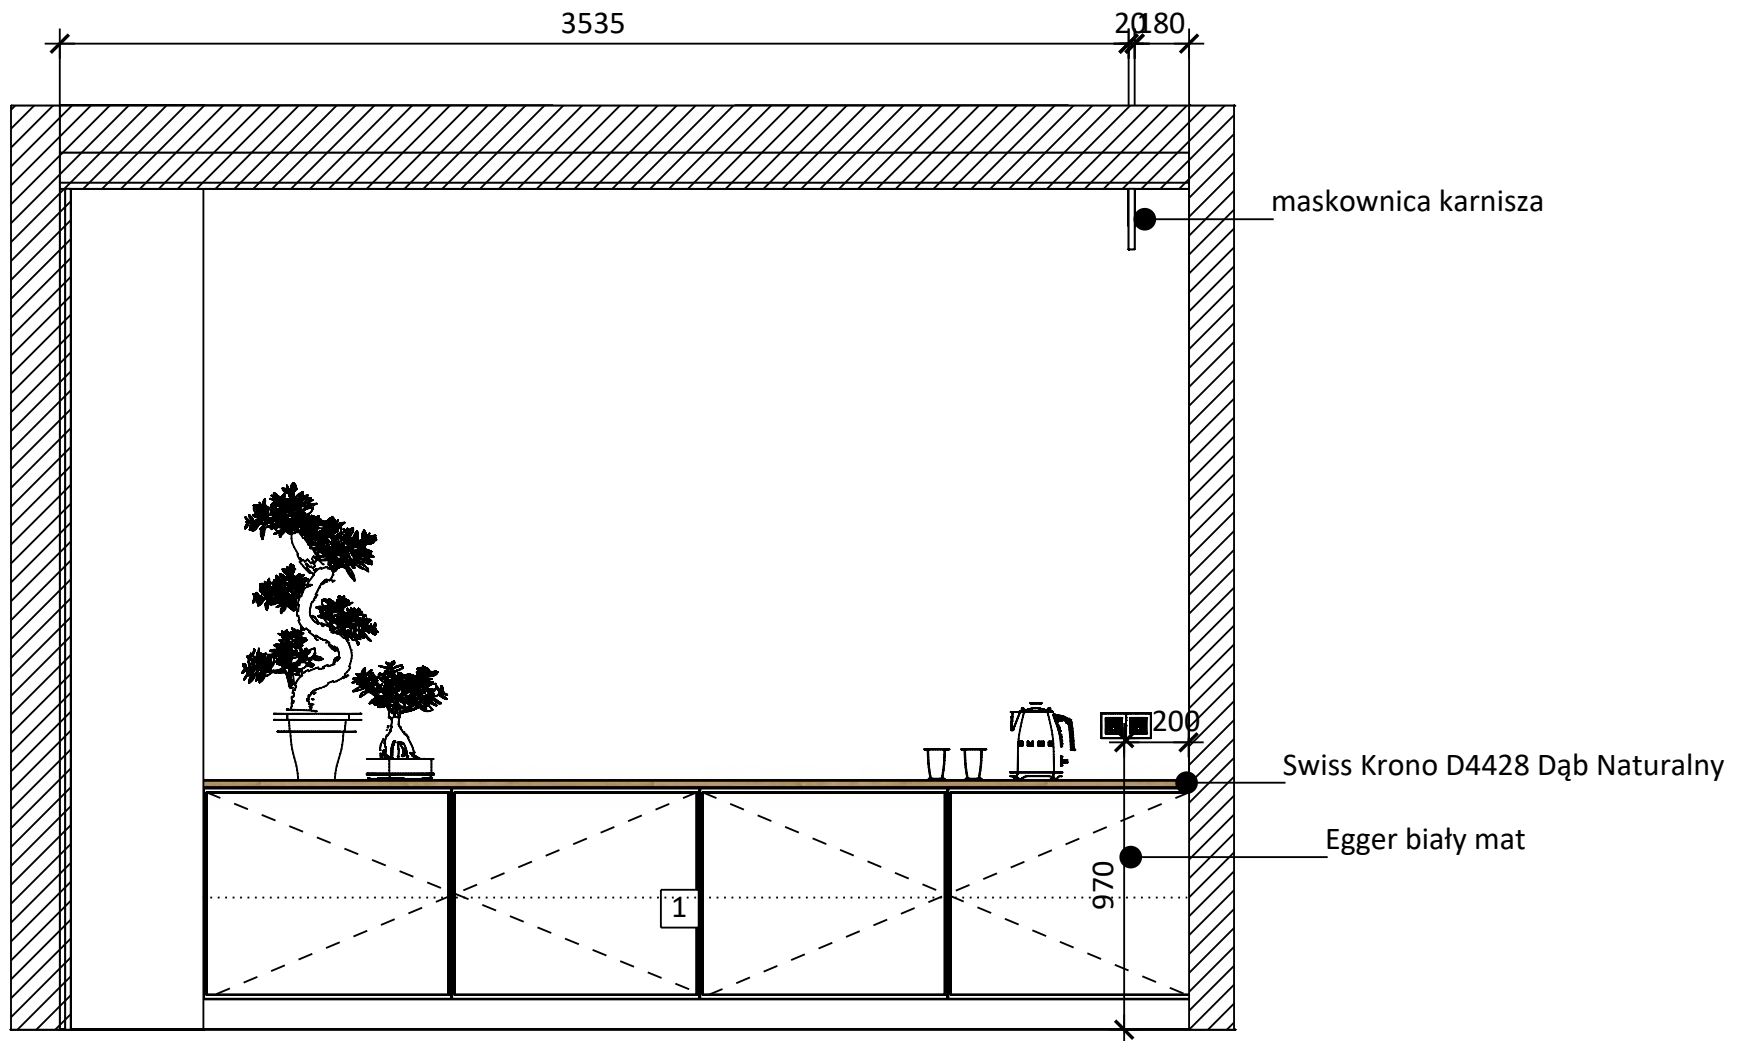

Nr	Nazwa	Wymiary
Szafki dolne		
1	Szafka długa RTV	3260x475x700


Przekrój C-C

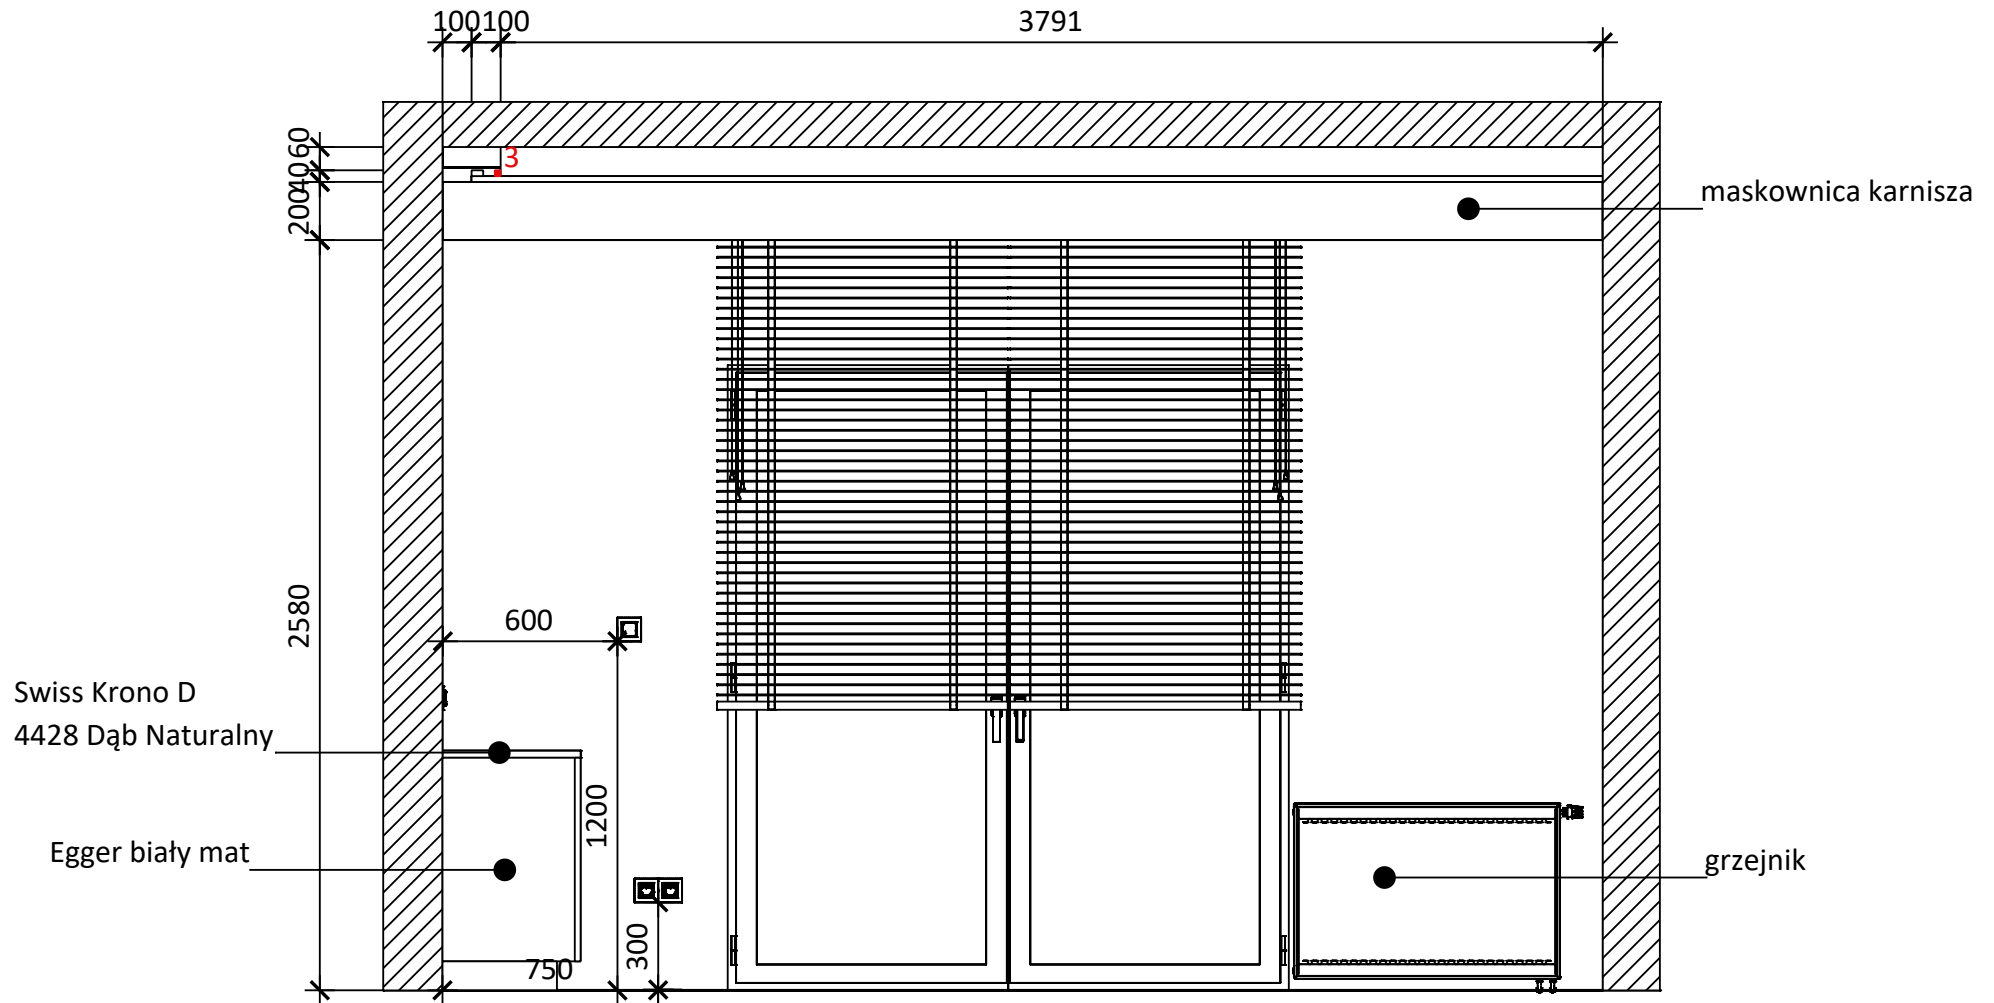

Nr	Nazwa	Wymiary
Szafki dolne		
1	Szafka długa RTV	3260x475x700


3 — pasek led w suficie podwieszanym

Przekrój D-D

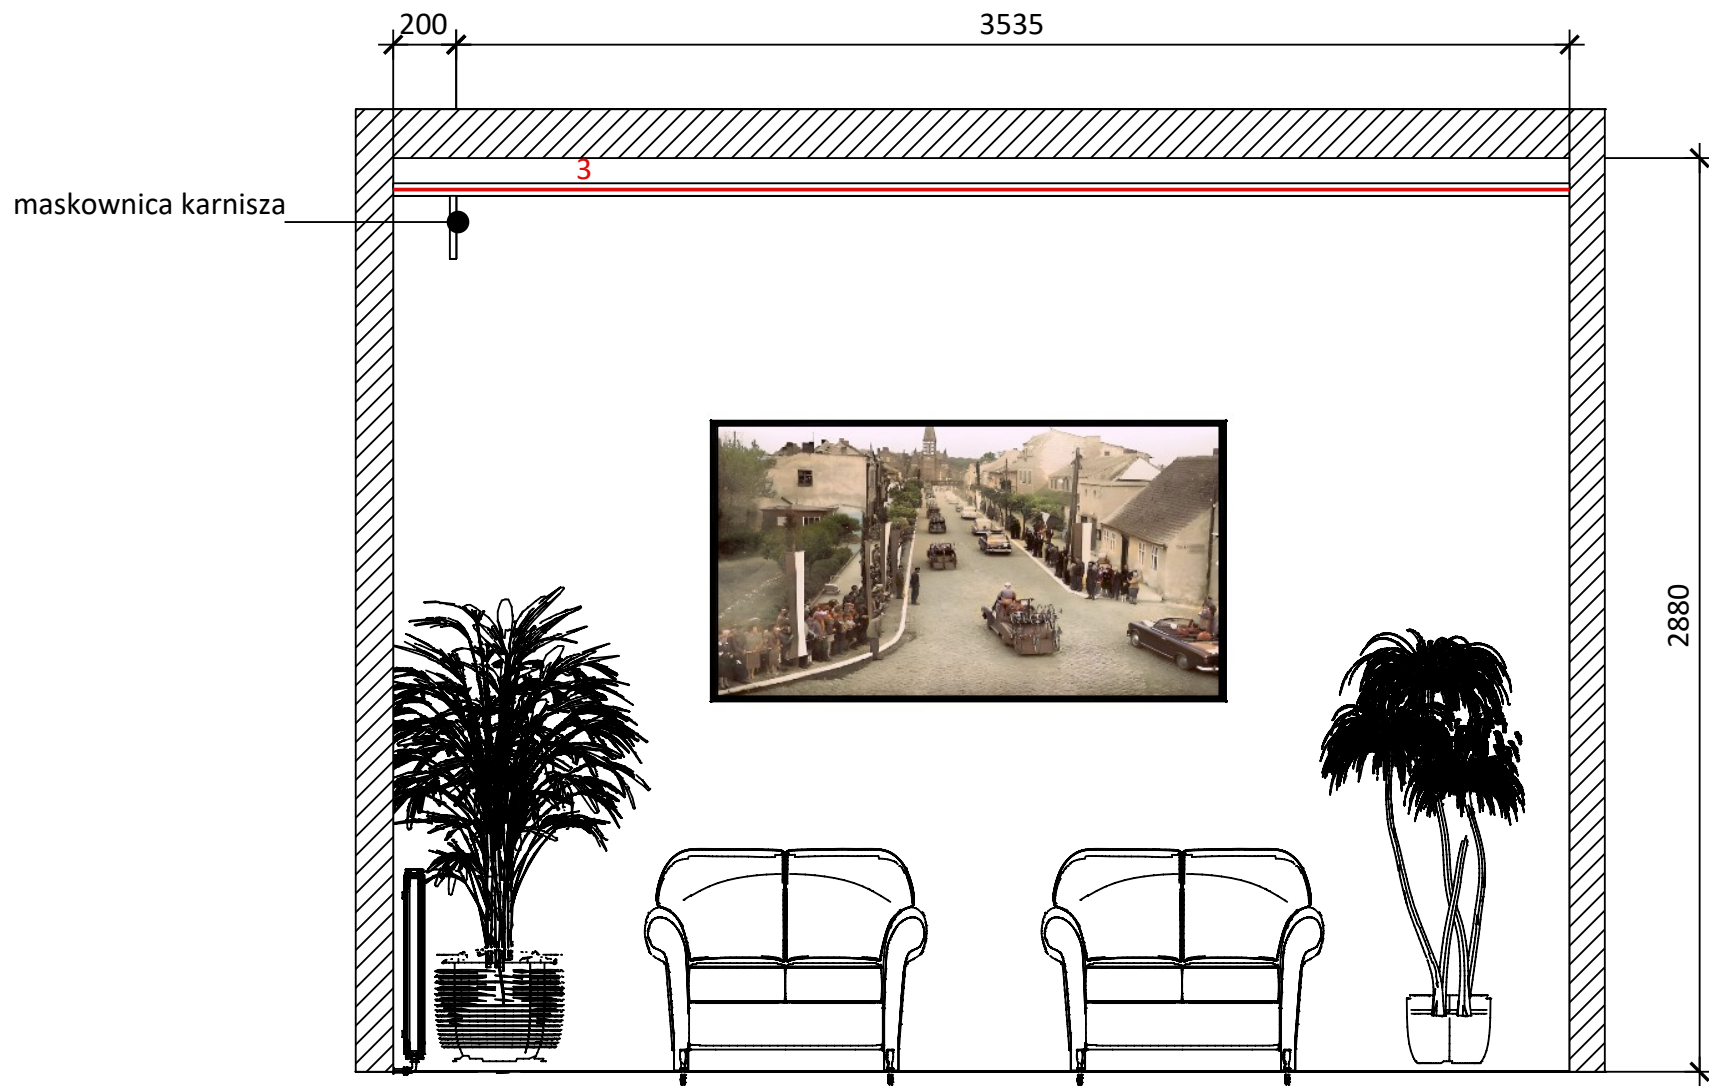


Nr	Nazwa	Wymiary

3 — pasek led w suficie podwieszanym

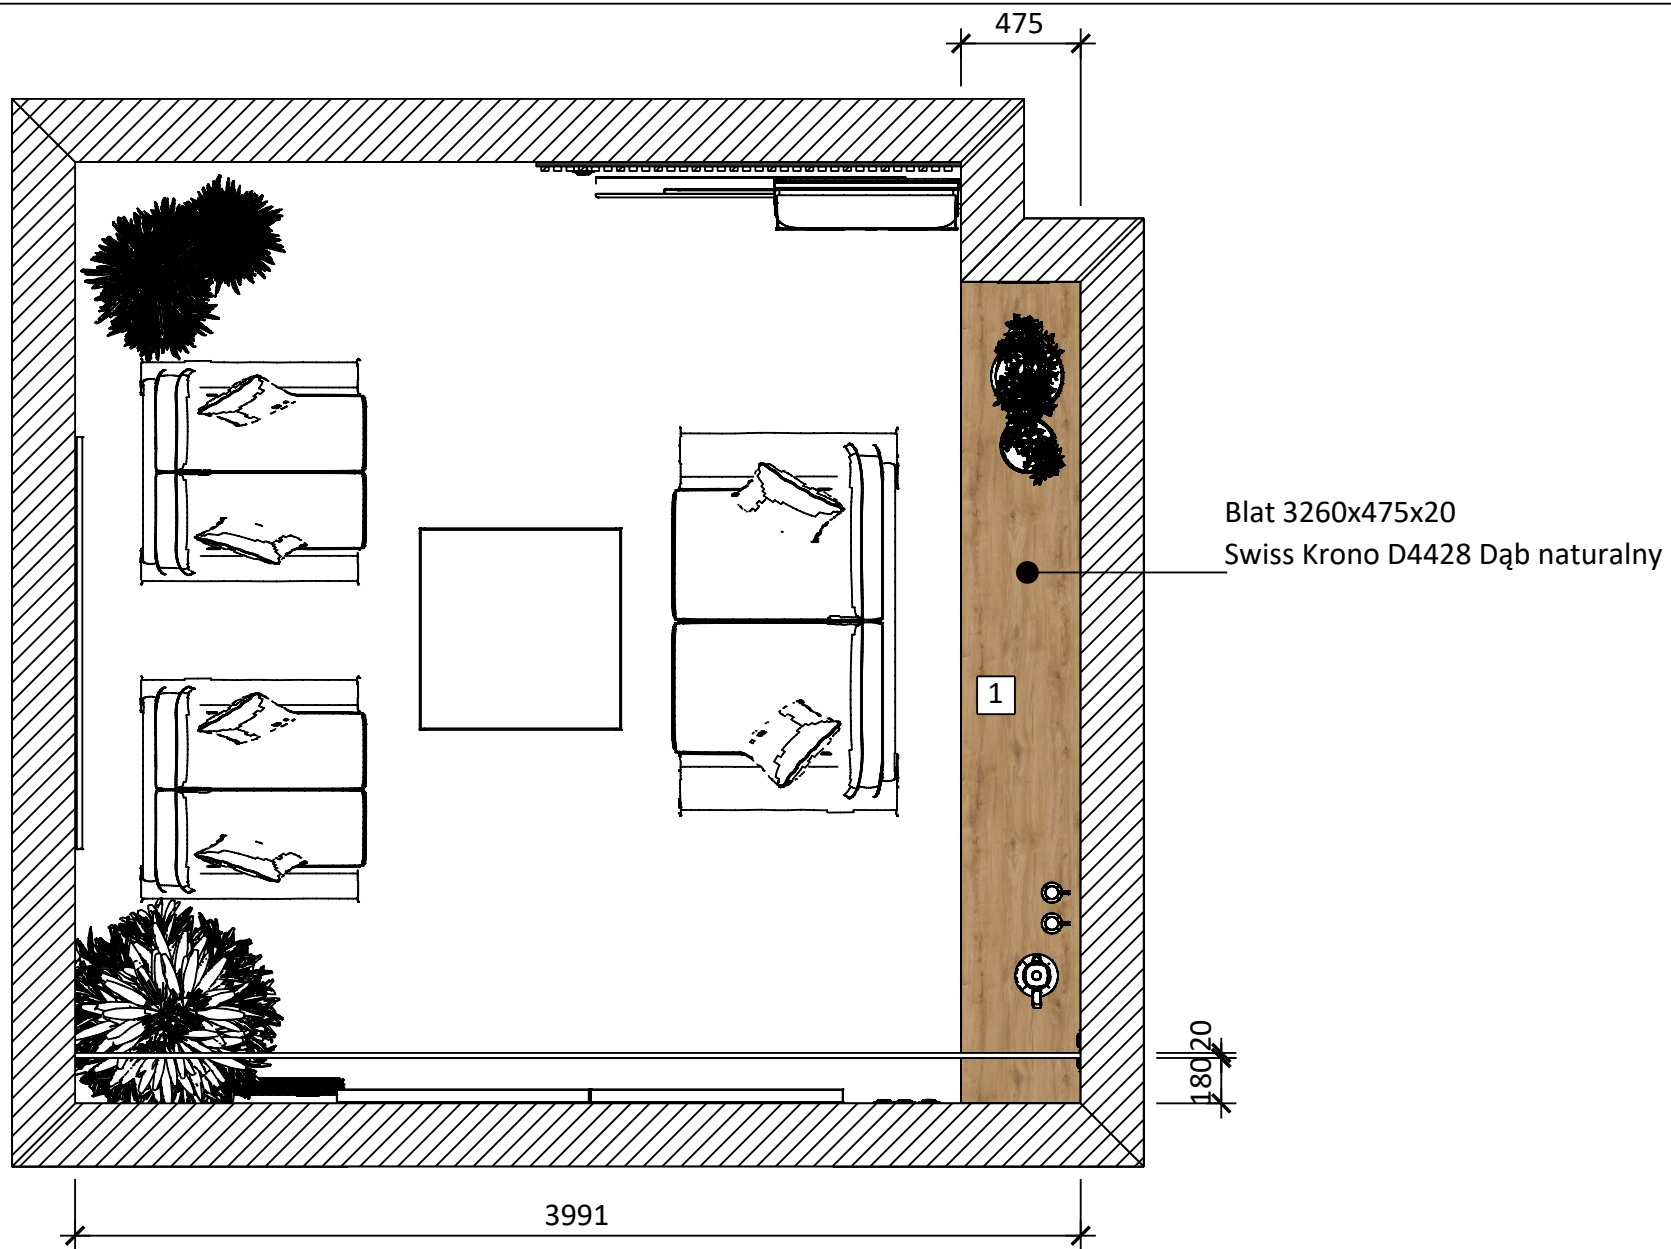

Nr	Nazwa	Wymiary
Szafki dolne		
1	Szafka długa RTV	3260x475x700


Przekrój A-A

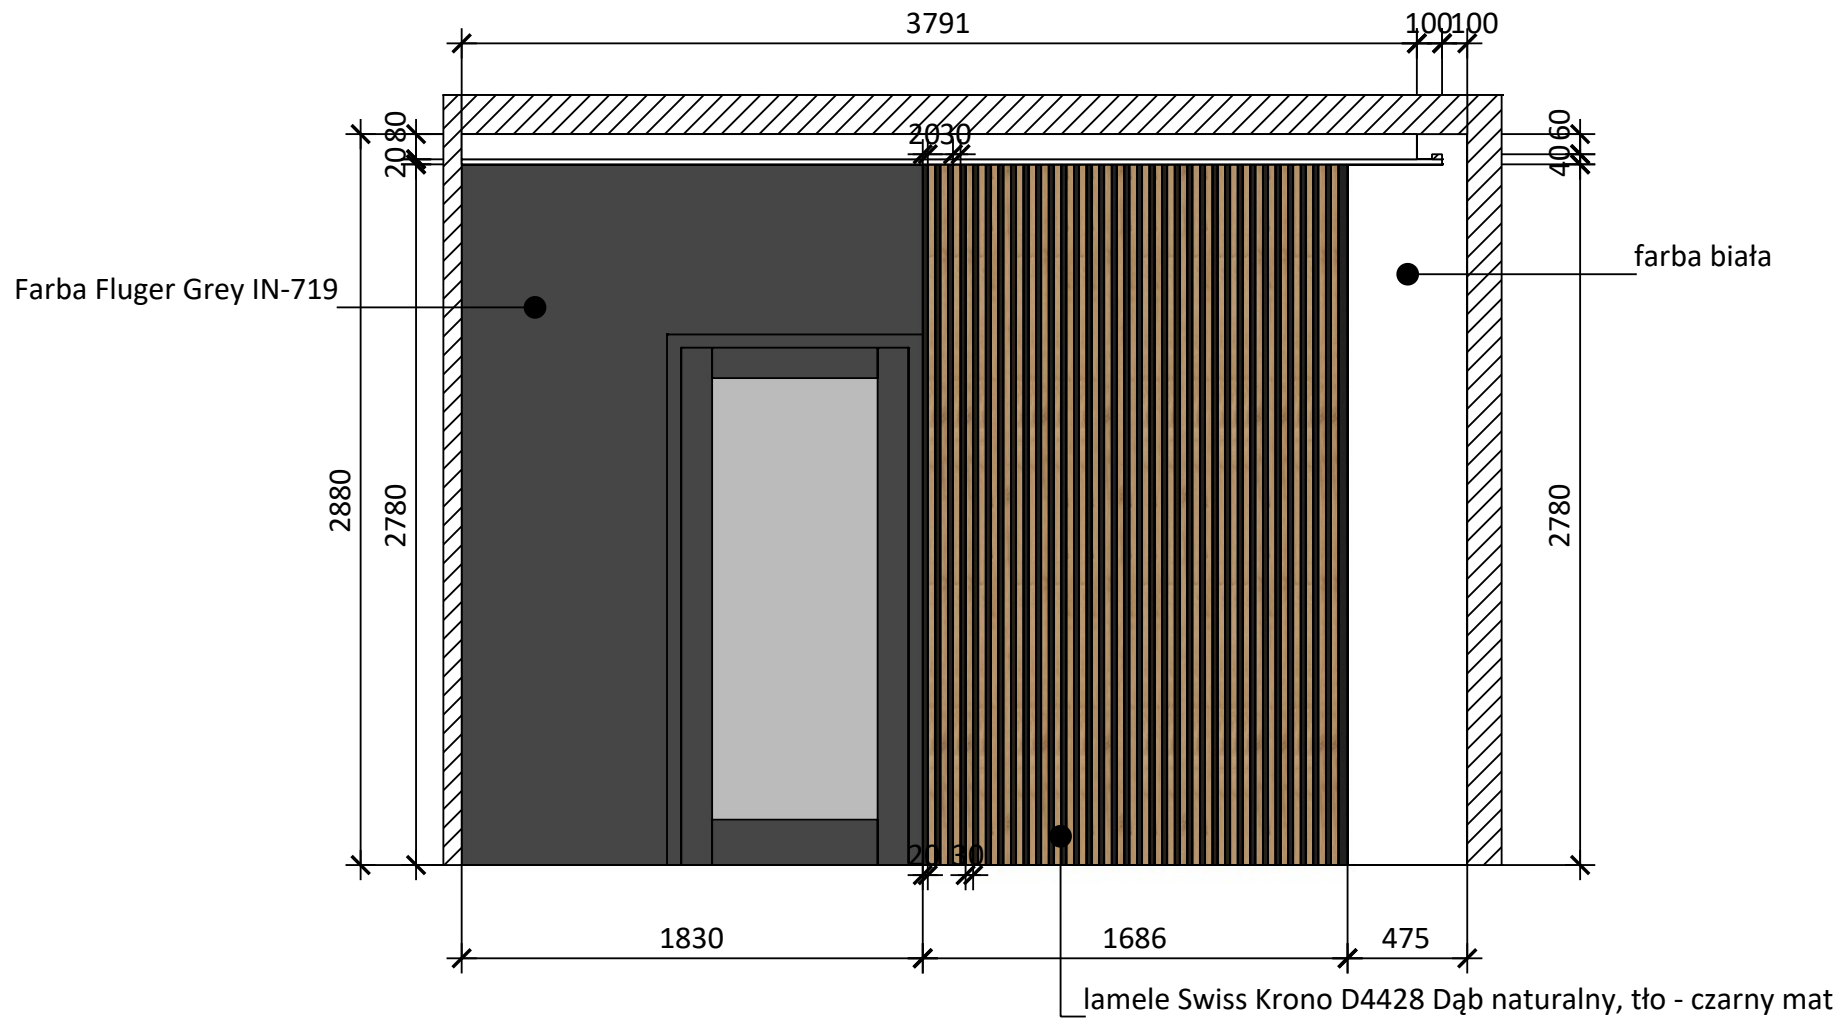


Przekrój B-B




Van Gogh gluedown Palazzo Marble VGT2413 457x600mm

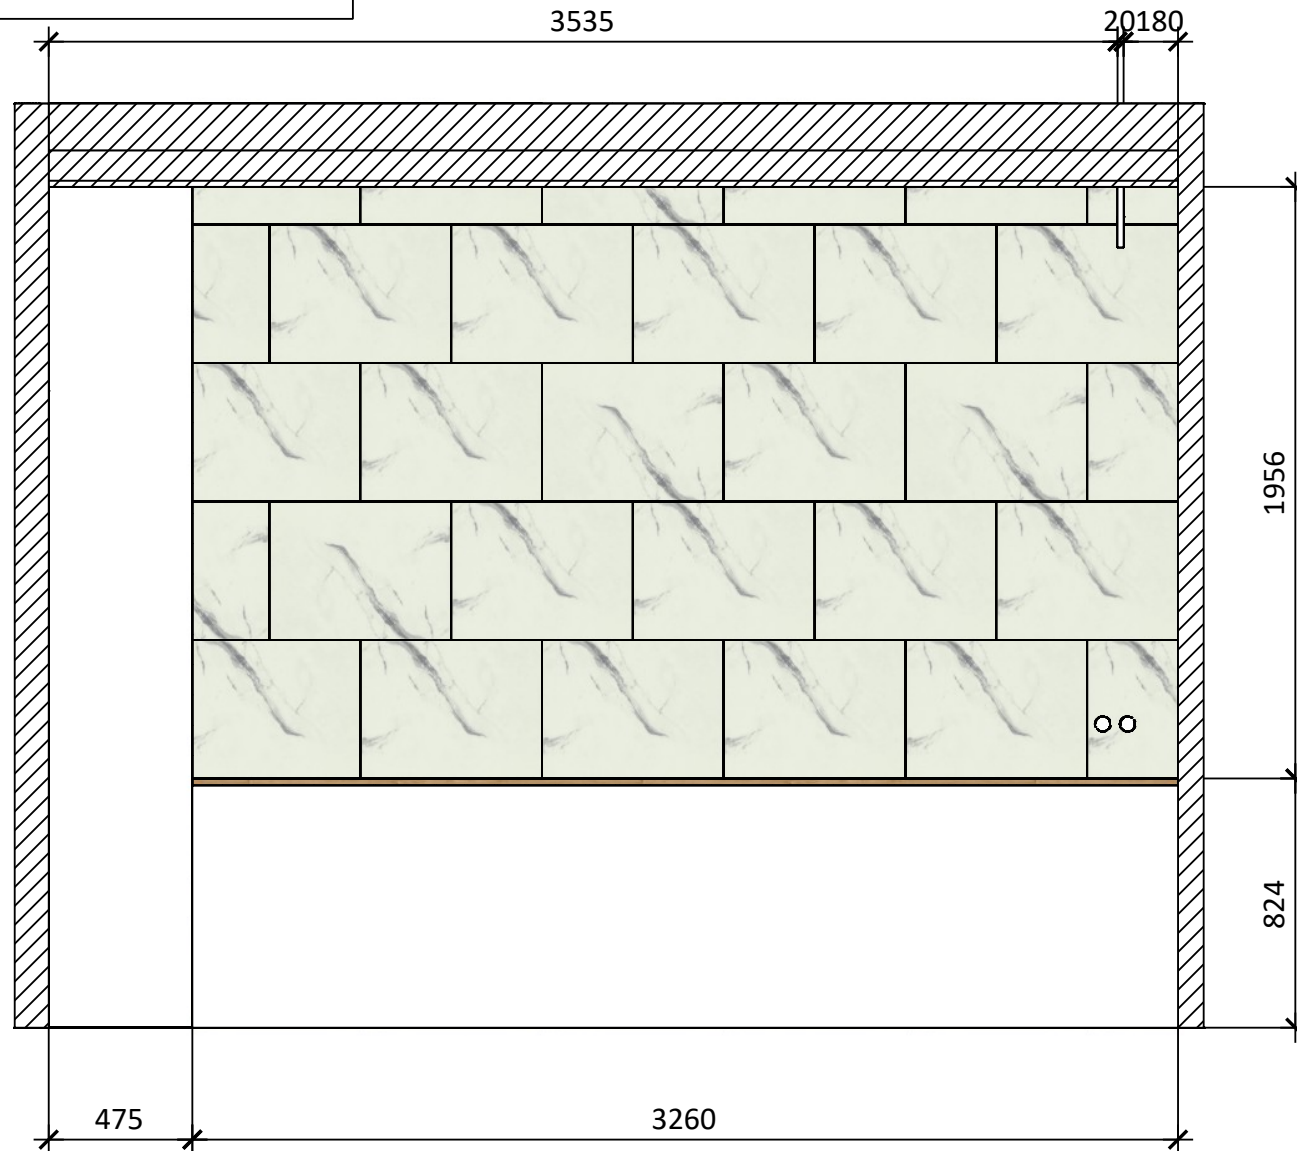

Przekrój C-C

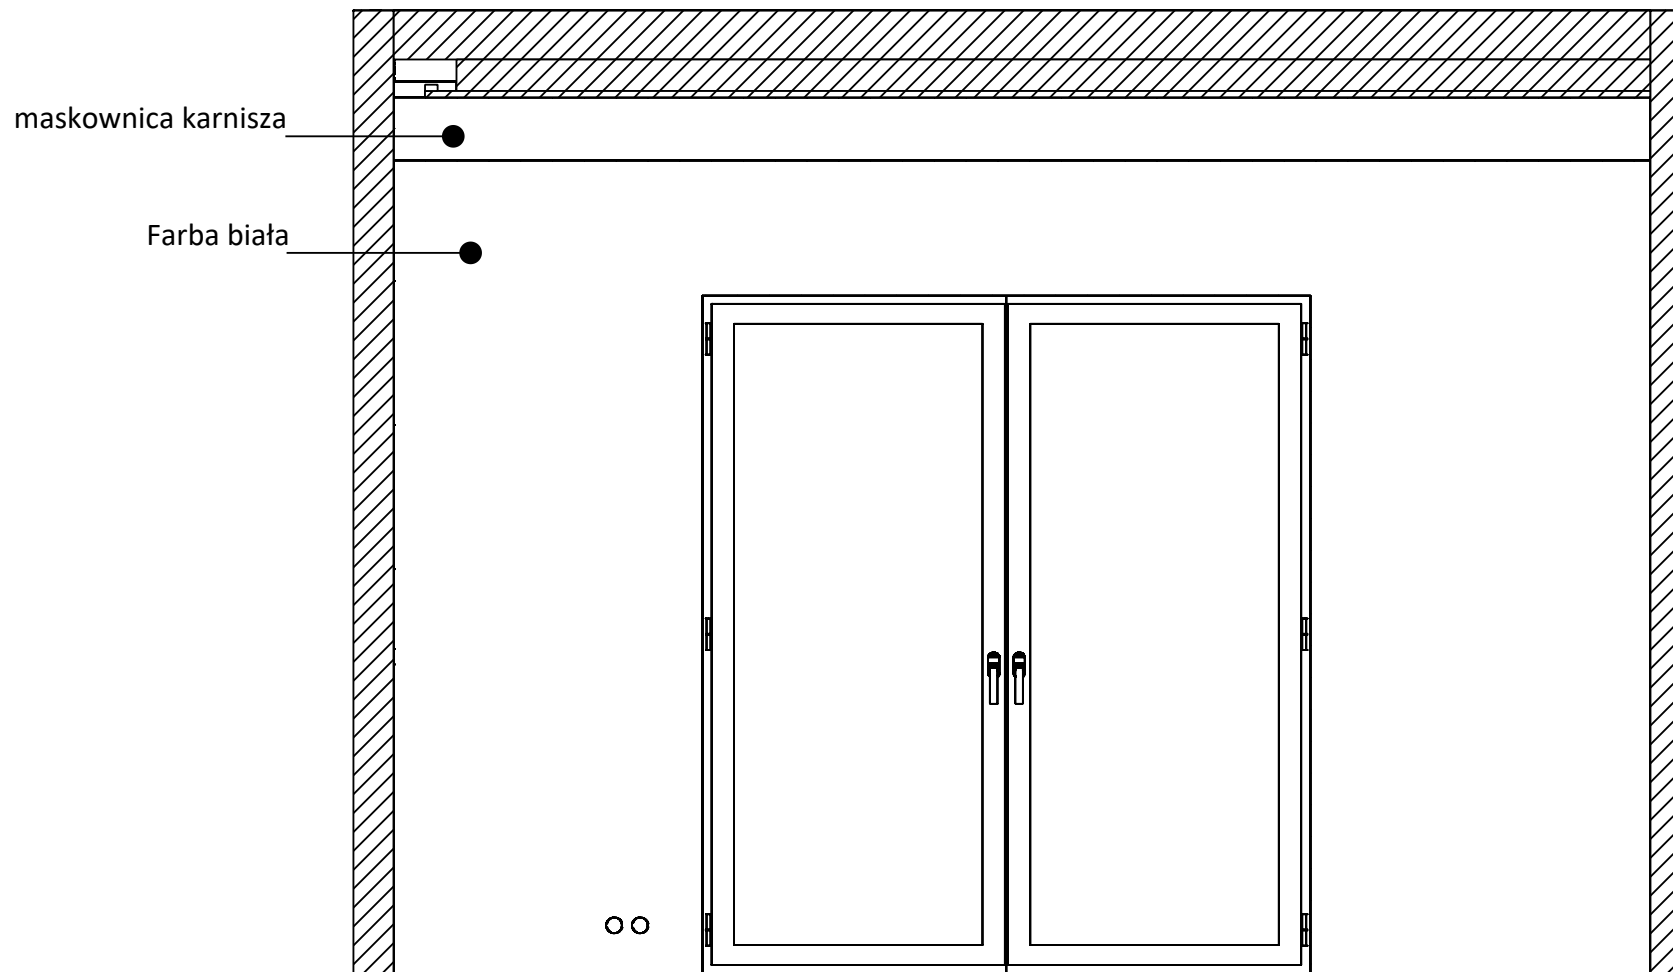

Przekrój D-D

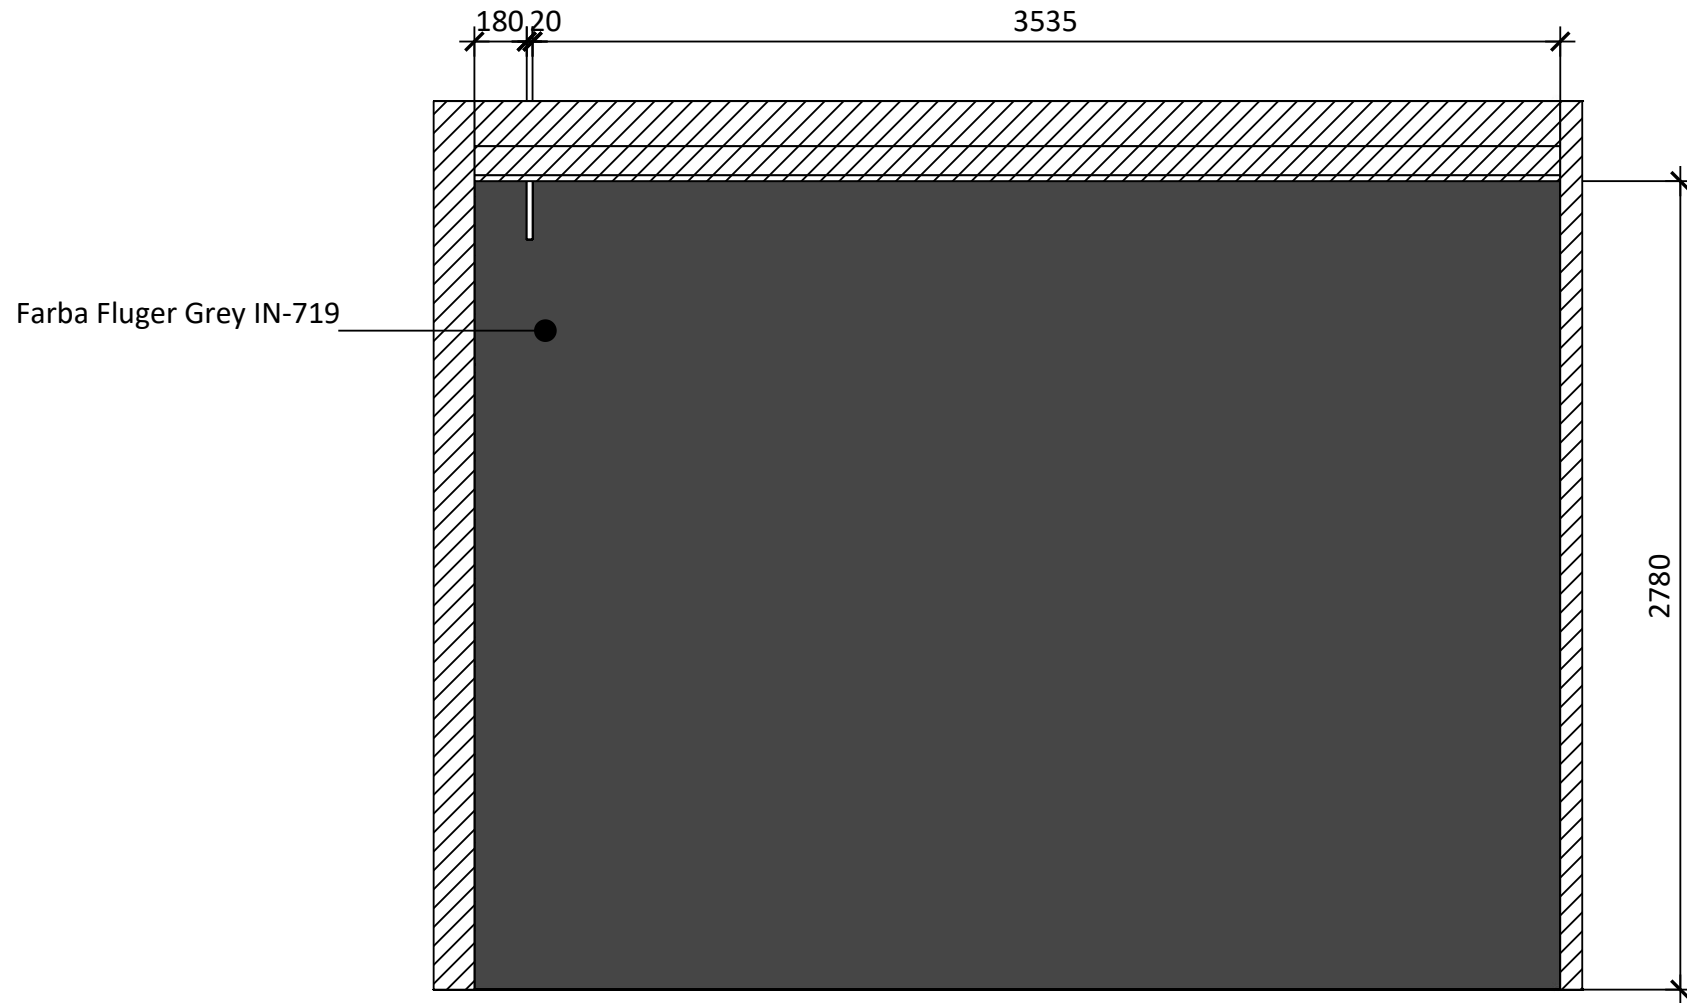



Charme Parquet Luxury Vinyl 610x152mm Parc de Saint Cloud

