




KM 0+900 ÷ 0+952
KM 2+100 ÷ 2+380
KM 2+440 ÷ 2+472
KM 2+490 ÷ 2+650
KM 3+230 ÷ 3+340

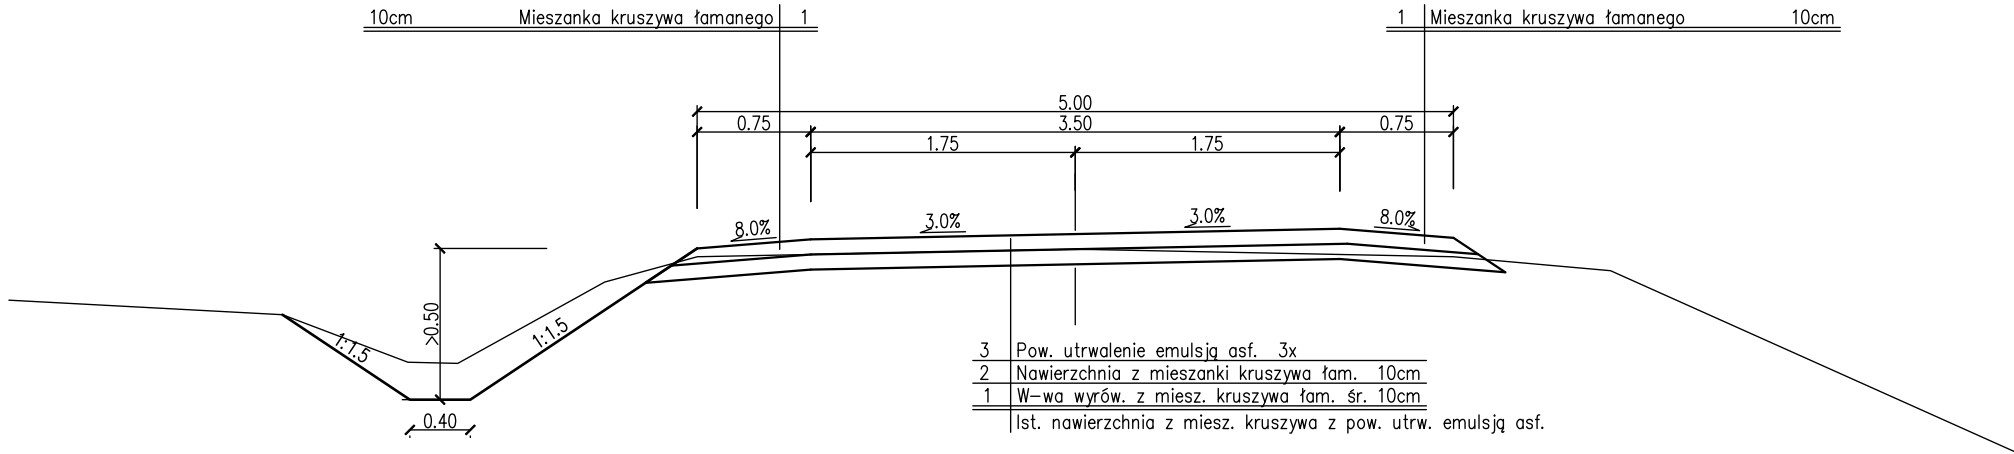


KM 2+380 ÷ 2+440
KM 2+472 ÷ 3+490
KM 3+110 ÷ 3+230
KM 3+340 ÷ 3+460

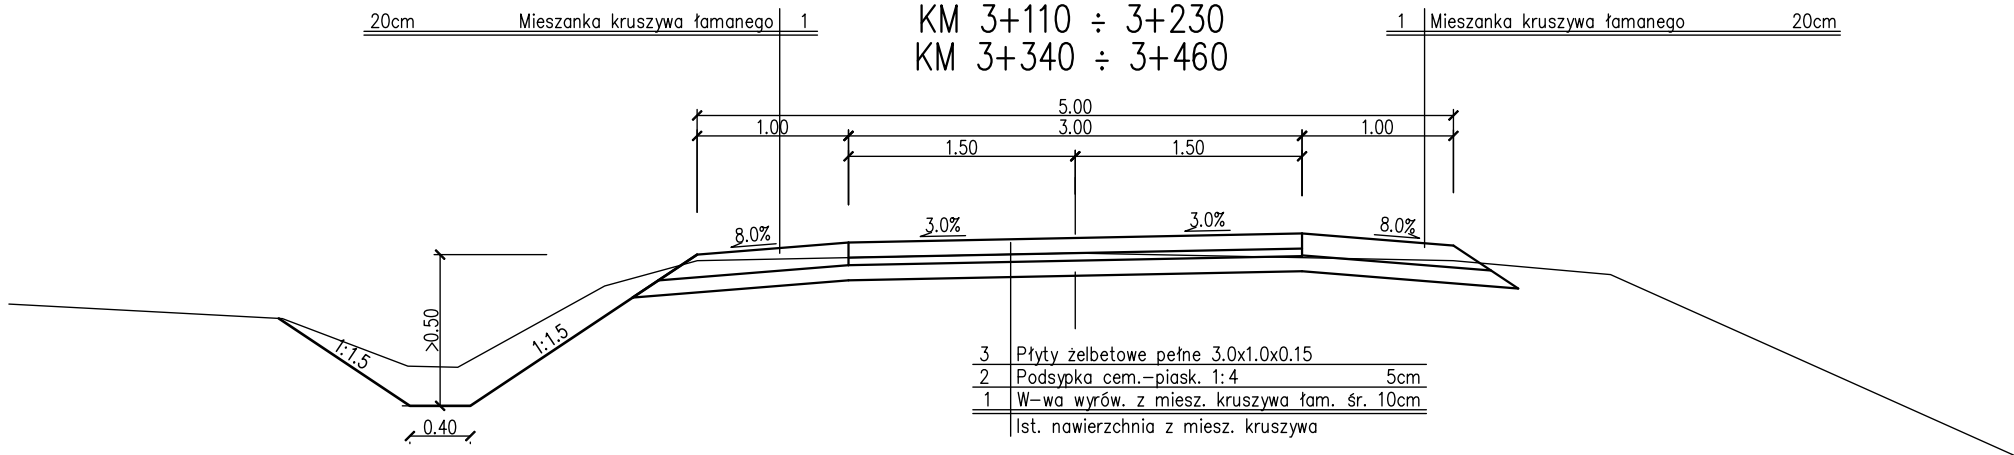

KM 2+685 ÷ 2+705

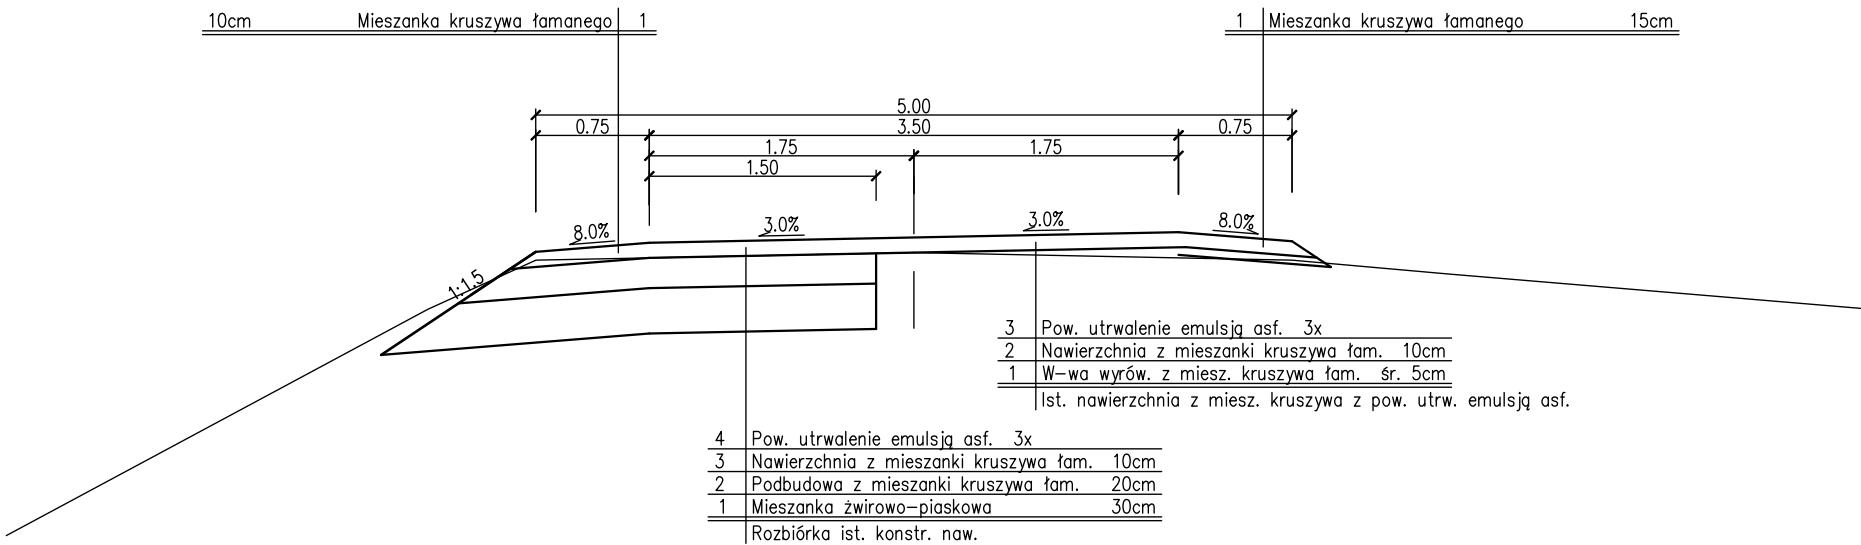

ZJAZD Z DROGI

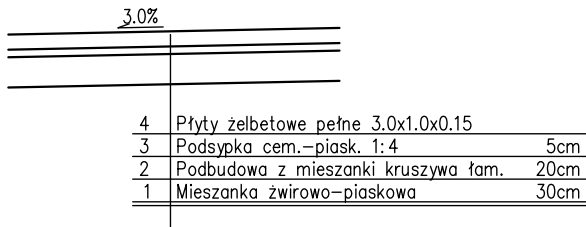

bid **SANOK** Biuro Inżynierii Drogowej w Sanoku
38-500 Sanok, ul. Sienkiewicza 1/308, tel./fax (013) 46 38 541

Inwestor: NADLEŚNICTWO RYMANÓW
ul. Dworska 38, 38-480 Rymanów

Nazwa obiektu: Remont cząstkowy dróg leśnych w Leśnictwie Bukowica
o nr inw. 242/124 i 242/103

Projektant: mgr inż. Piotr Tarapacki
branża drogowa nr upr.: K-64/01
Asystent proj.:
Podpis: Skala: 1:50
Data: 05.2023

Nazwa rysunku: PRZEKRÓJ TYPOWY
Numer rysunku: 2.1