



## SCHODY NA KONDYGNACJĘ

## DETAL BALUSTRADY SKALA 1:20

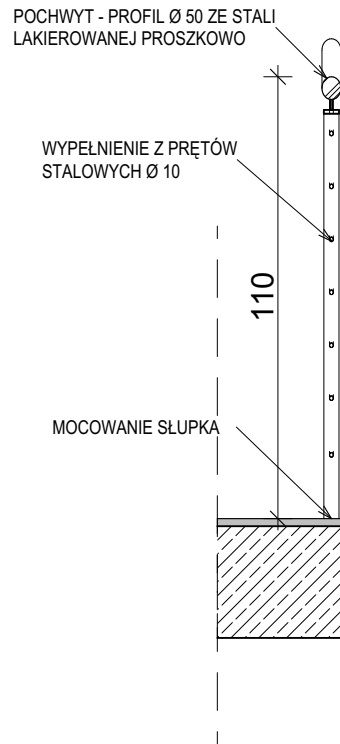

## SCHODY DO PIWNICY (mocowanie boczne)

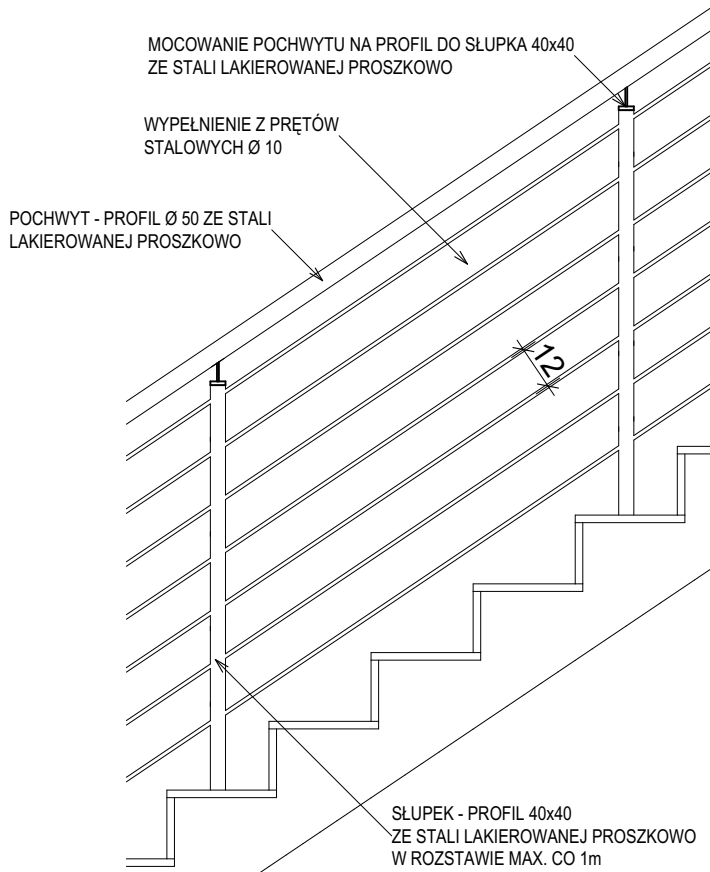