


PROJ. ULICA

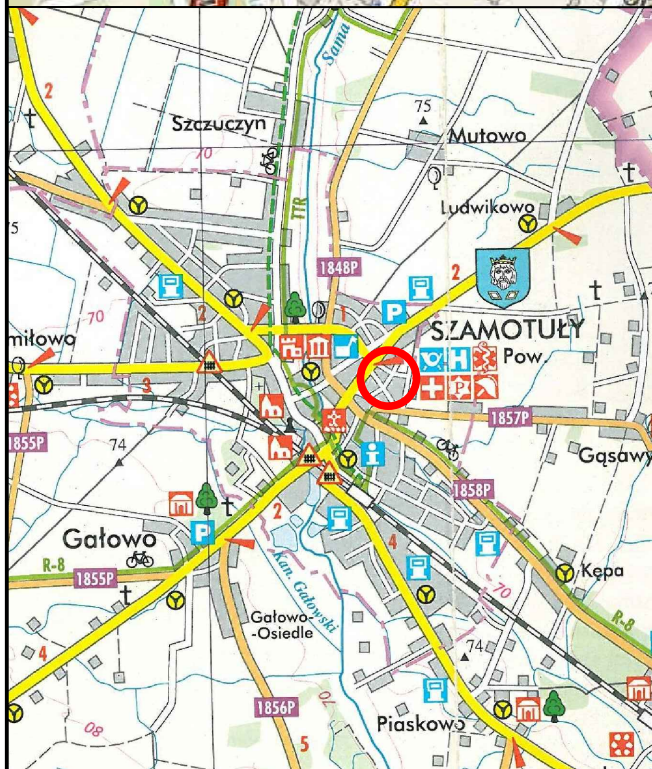

PROJEKT BUDOWLANY

Vegur

Magdalena Nowak

VEGUR Magdalena Nowak
ul. Obornicka 149
62-002 Suchy Las
vegur@outlook.com
NIP: 606 003 23 89
REGON: 361232541

**Urząd Miasta i Gminy
w Szamotułach**

ul. Dworcowa 26
64-500 Szamotuły

BRANŻA

PZT

STADIUM

PB

**PRZEBUDOWA UL. PROMIENISTEJ
W M SZAMOTUŁY**

SKALA:
1:25000

DATA:
październik 2022

PLAN ORIENTACYJNY

RZĘDZINA(mppm):

PROJEKTANT:
mgr inż. Maciej Sługocki
upr. nr WKP/0277/PWOD/10

NR RYS.: B17/22 - D - D - 01 - PB - 0
NR PROJ.: OBIEKT: BRANŻA: NR RYS.: STADIUM: INDEX:

ARKUSZ: