


skala 1 : 50

skala 1 : 50

		ZAKŁAD USŁUG INWESTYCYJNYCH ANDRZEJ RYBICKI 91-849 Łódź, ul. Jonschera 4/16 tel. +48 693 100 500 / fax: 0 42 656 45 13 e-mail: a.rybicki@zuinvest.pl	
INWESTYCJA:		BUDOWA CHODNIKA I REMONT NAWIERZCHNI DRUGI POWIATOWEJ NR 1186E, odc. 2 od km 0+890,00 do km 1+840,00	
ADRES:		JANÓW - KALONKA, GMINA NOWOSOLNA	
INWESTOR:		GMINA NOWOSOLNA	
ADRES:		92-703 ŁÓDŹ, Rynek Nowosolna nr 1	
RYSUNEK:		PRZEKROJE KONSTRUKCYJNE	
STADIUM PROJEKTU:			
BRANŻA:		DATA:	
DROGOWA		marzec 2023 r.	
PROJEKTOWAŁ: Andrzej Rybicki		SKALA:	
Nr uprawnień: 374/89/WŁ		1 : 50	
SPRAWDZIŁ:		NR RYS.:	
Nr uprawnień:		2	

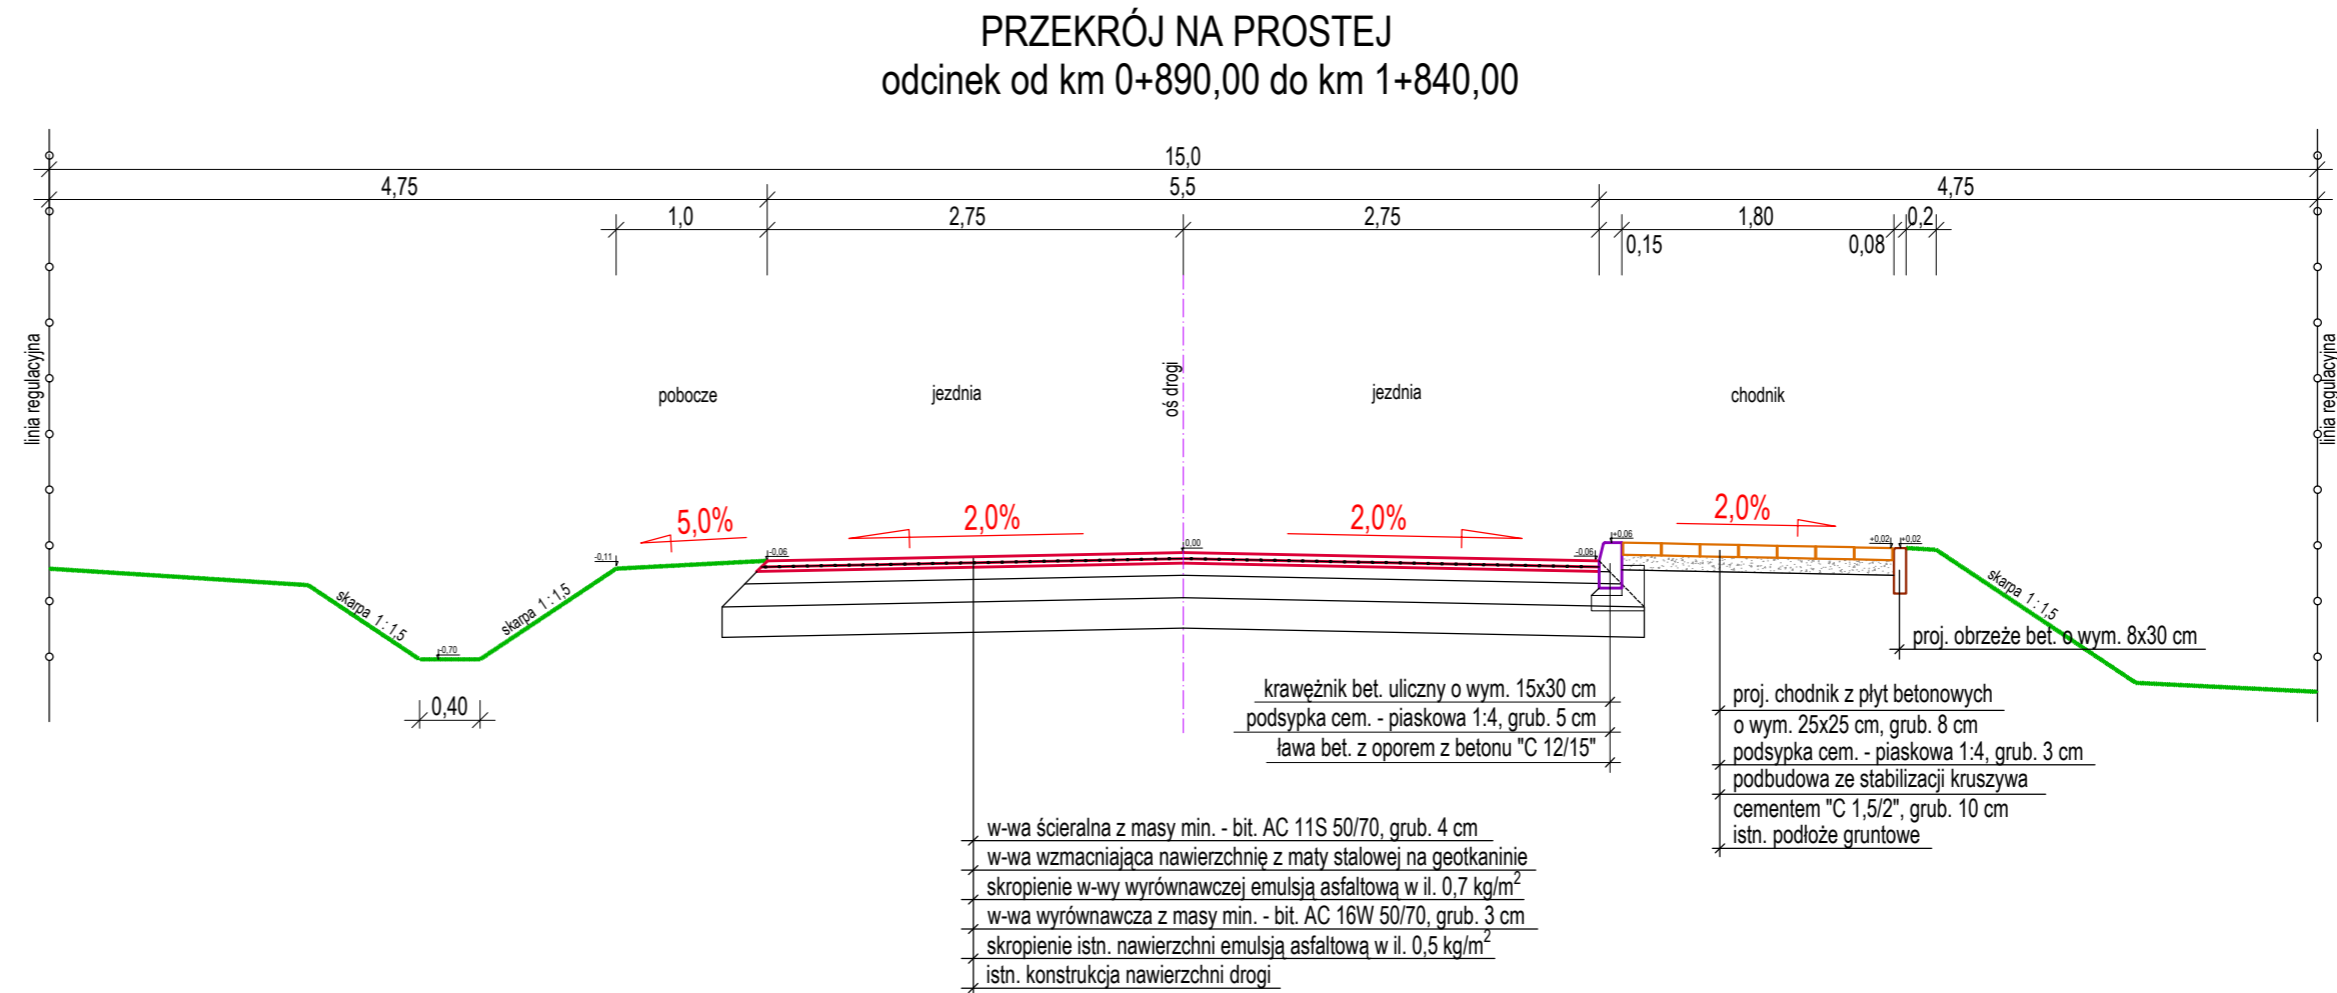

SZCZEGÓŁ KRAWĘŻNIKA

skala 1 : 25

