



ELEWACJA WSCHODNIA

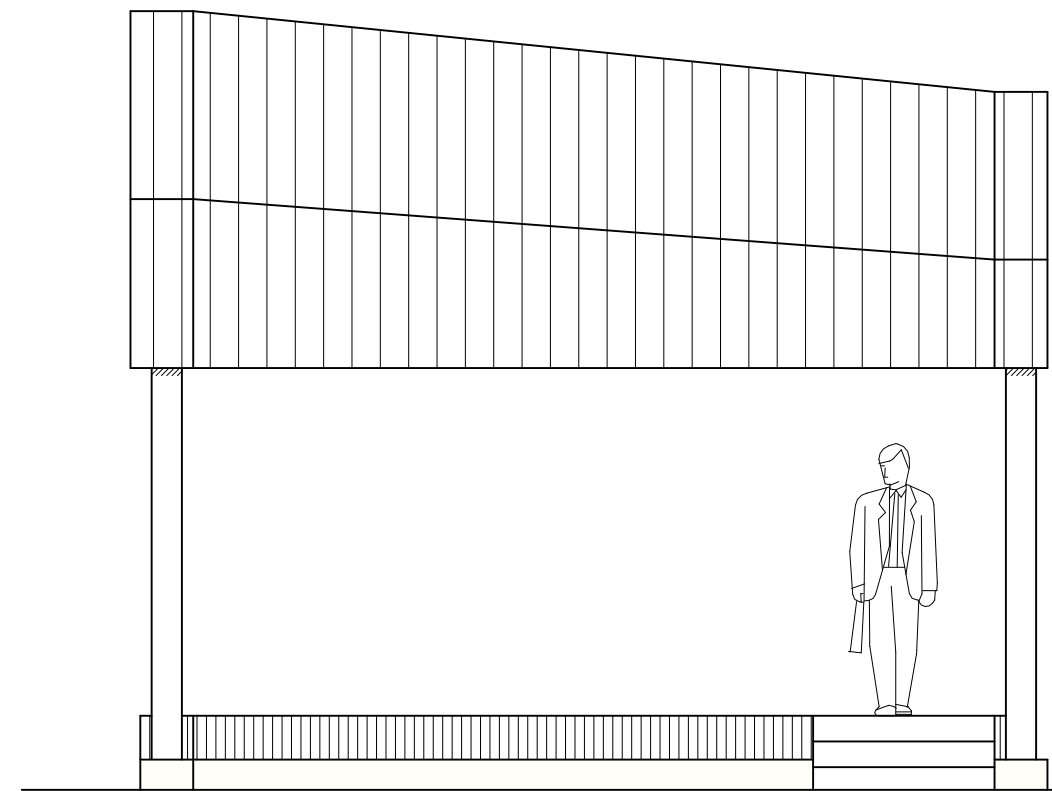

ELEWACJA PÓŁNOCNA

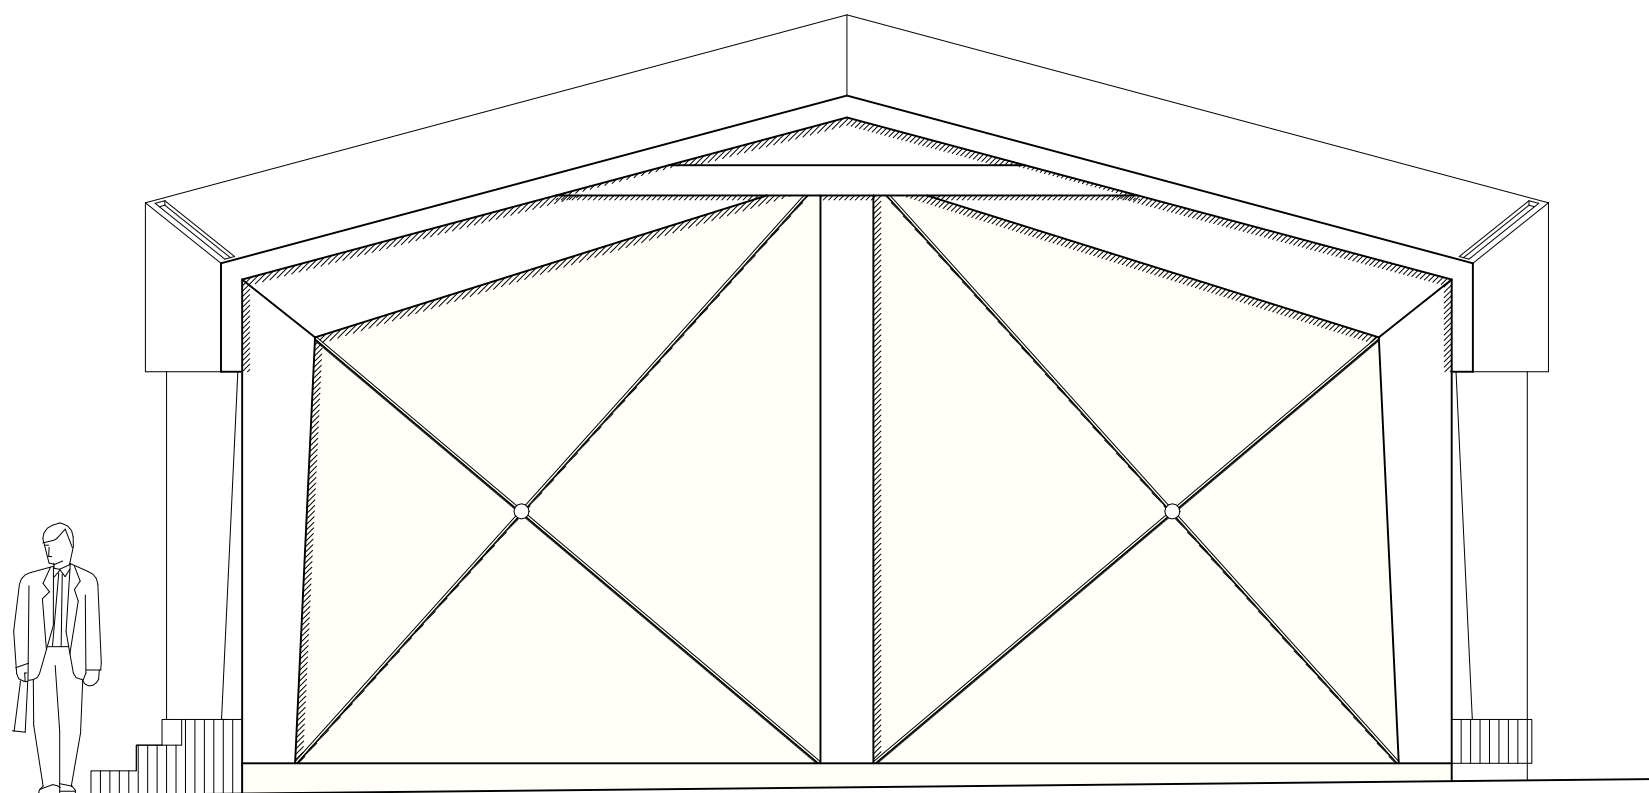

ELEWACJA ZACHODNIA

 BIURO INŻYNIERYJNE		ul. Jagiellońska 19 43-410 Kończyce Małe tel./fax (32) 435 89 08 tel. kom. 663 381 970, 603 240 620 e-mail: biuro@ml-design.pl , www.ml-design.pl	
Nazwa zadania: Budowa wiaty o funkcji sceny plenerowej na działce nr 227/3 przy ul. Ludowej w miejscowości Kaczyce			
Adres obiektu budowlanego: ul. Ludowa dz. nr 227/3 43-417 Kaczyce			
Nazwa rysunku	Elewacje		
Inwestor	Gmina Zebrzydowice ul. ks. Antoniego Janusza 6 43-410 Zebrzydowice		
Projektant Architektura	mgr inż. arch. Marek Kościelniak Uprawnienia budowlane w specjalności architektonicznej nr 65/SLOKK/2018/II		Podpis
Projektant Konstrukcja	mgr inż. Piotr Lilla Uprawnienia w specjalności konstrukcyjno-budowlanej nr SLK/6208/PWBKb/17		Podpis
branża Architektoniczno- budowlana	data opracowania 10.2020 rok	skala rysunku 1:50	numer rysunku 09