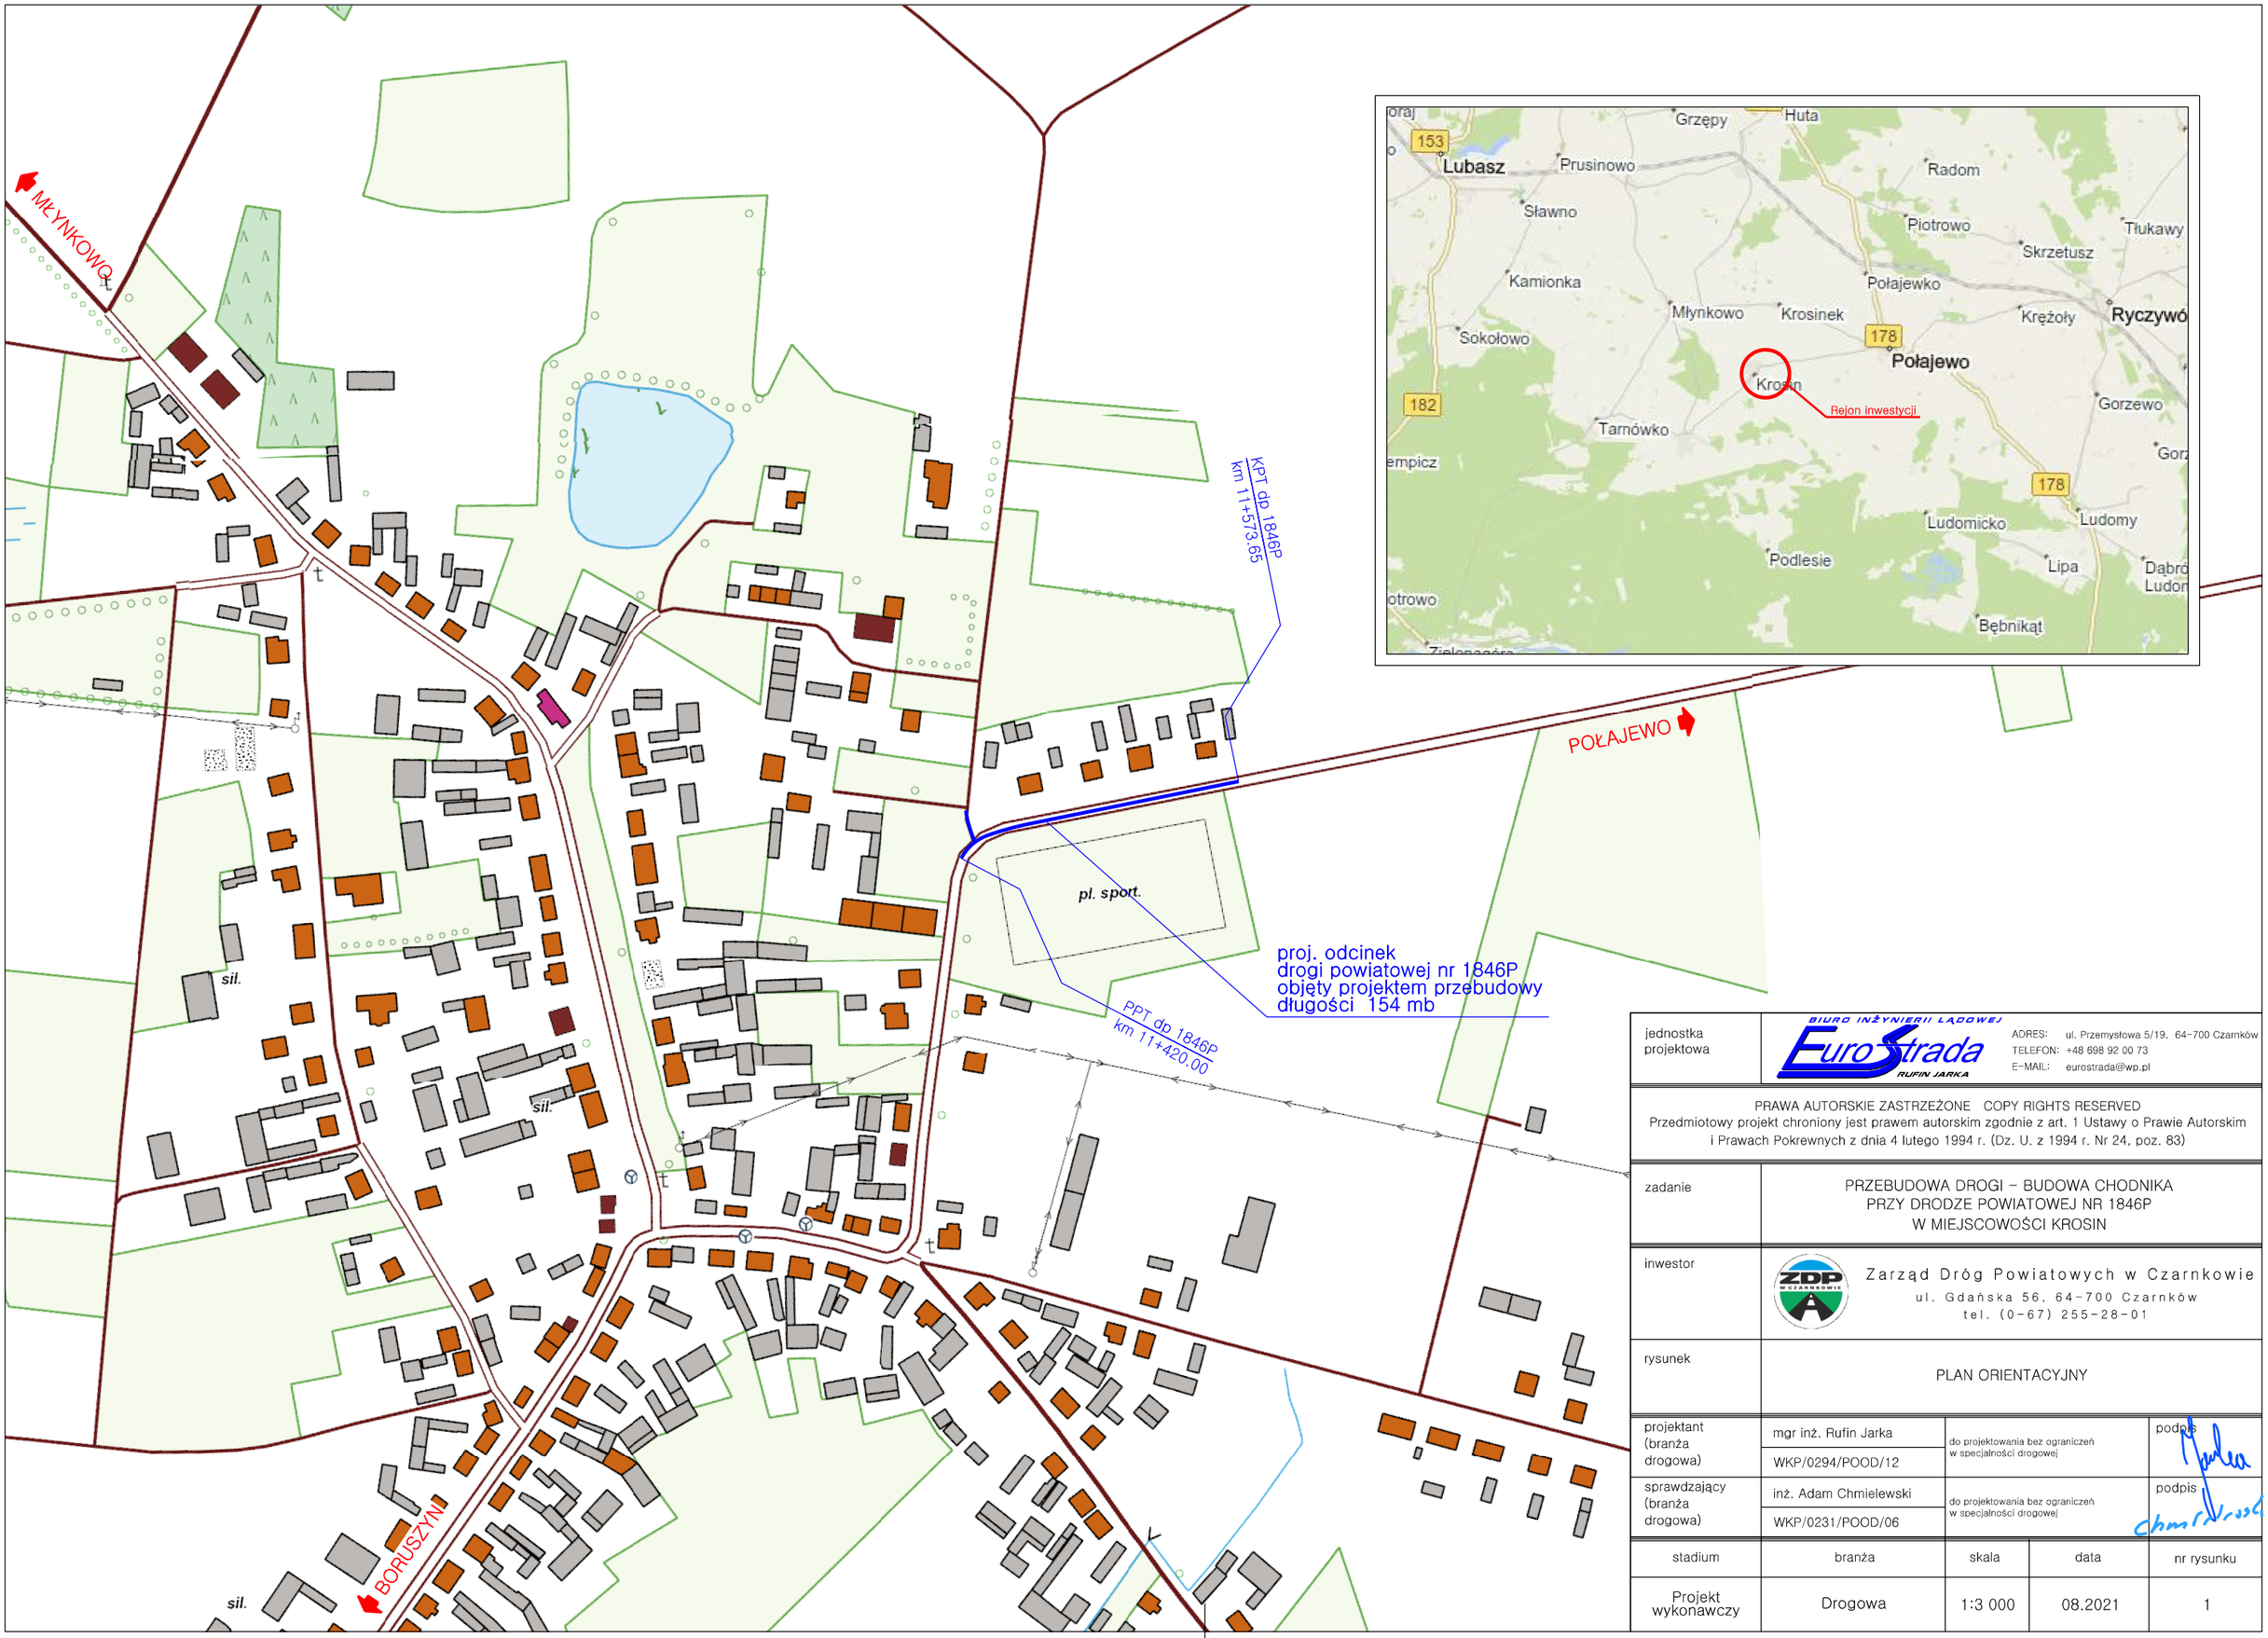

jednostka projektowa	BIURO INŻYNIERII LĄDOWEJ EuroStrada RUFIN JARKA ADRES: ul. Przemysłowa 5/19, 64-700 Czarnków TELEFON: +48 698 92 00 73 E-MAIL: eurostrada@wp.pl			
PRAWA AUTORSKIE ZASTRZEŻONE COPY RIGHTS RESERVED Przedmiotowy projekt chroniony jest prawem autorskim zgodnie z art. 1 Ustawy o Prawie Autorskim i Prawach Pokrewnych z dnia 4 lutego 1994 r. (Dz. U. z 1994 r. Nr 24, poz. 83)				
zadanie	PRZEBUDOWA DROGI – BUDOWA CHODNIKA PRZY DRODZE POWIATOWEJ NR 1846P W MIEJSCOWOŚCI KROSIN			
inwestor	ZDP W CZARNKOWIE Zarząd Dróg Powiatowych w Czarnkowie ul. Gdańska 56, 64-700 Czarnków tel. (0-67) 255-28-01			
rysunek	PLAN ORIENTACYJNY			
projektant (branża drogowa)	mgr inż. Rufin Jarka WKP/0294/POOD/12	do projektowania bez ograniczeń w specjalności drogowej	podpis	
sprawdzający (branża drogowa)	inż. Adam Chmielewski WKP/0231/POOD/06	do projektowania bez ograniczeń w specjalności drogowej	podpis	
stadium	branża	skala	data	nr rysunku
Projekt wykonawczy	Drogowa	1:3 000	08.2021	1