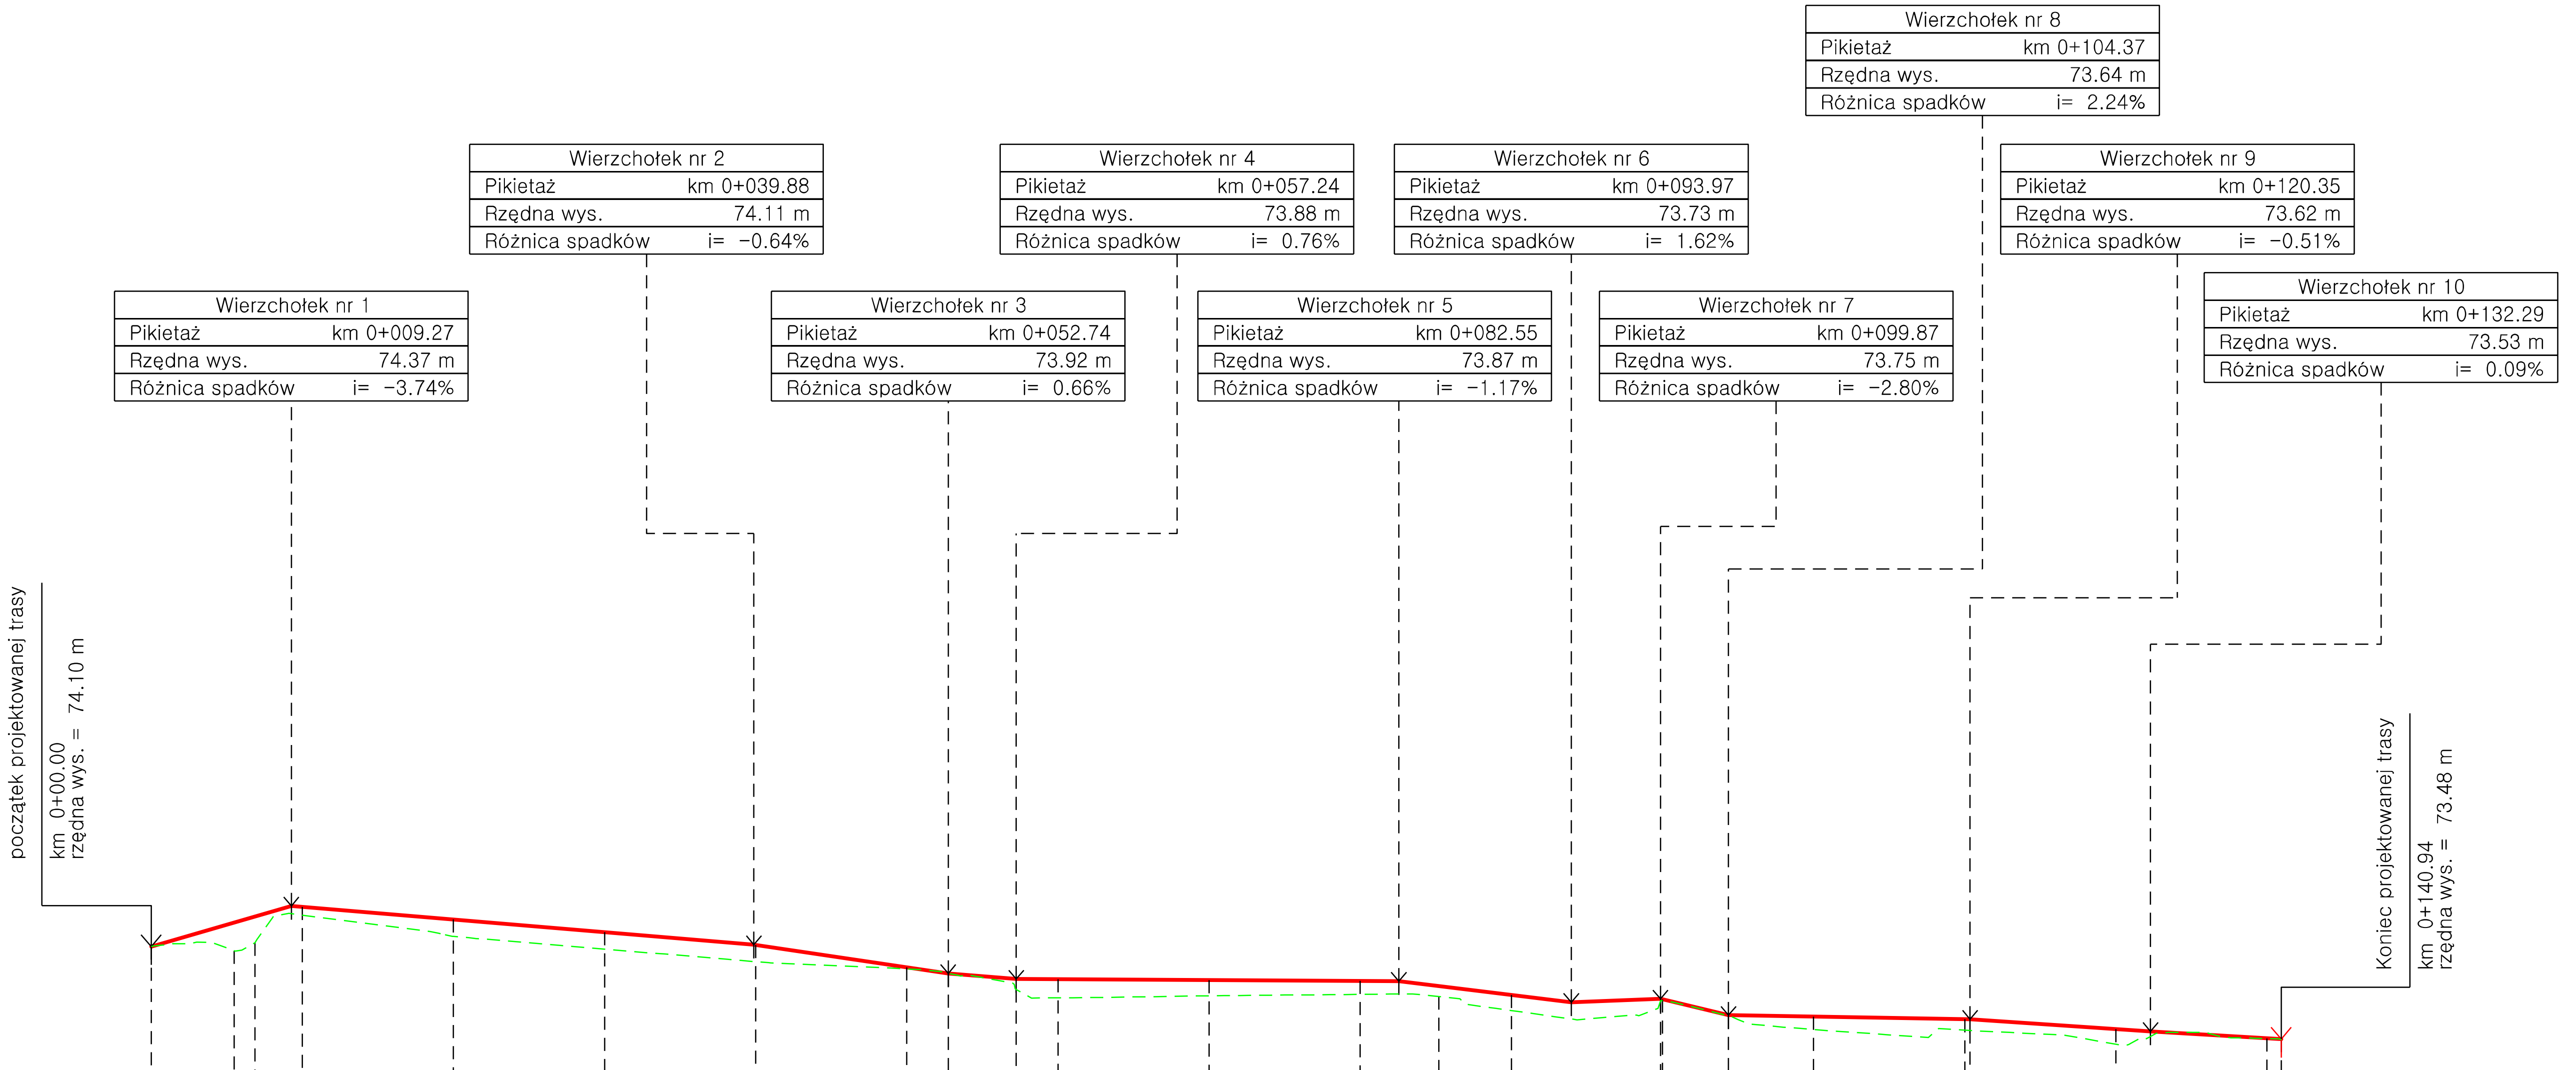

LEGENDA:

- niweleta proj. drogi
- istn. teren

NIWELETA LEWEJ KRAWĘDZI CHODNIKA
PP = 71.00 m n. p. m.

KILOMETRACJA	RÓŻNICA RZĘDNYCH	RZĘDNE TERENU	RZĘDNE NIWELETY
0+000.00	0.00	74.10	74.10
0+005.48	0.19	74.07	74.26
0+006.85	0.18	74.12	74.30
0+010.00	0.06	74.30	74.36
0+020.00	0.11	74.16	74.28
0+030.00	0.11	74.08	74.19
0+040.00	0.11	74.00	74.11
0+050.00	0.01	73.95	73.96
0+052.74	0.00	73.92	73.92
0+057.24	0.07	73.81	73.88
0+060.00	0.12	73.76	73.88
0+070.00	0.10	73.77	73.87
0+080.00	0.09	73.78	73.87
0+085.20	0.07	73.77	73.84
0+090.00	0.10	73.67	73.78
0+099.87	0.01	73.74	73.75
0+100.00	0.01	73.74	73.75
0+104.37	0.00	73.64	73.64
0+110.00	0.09	73.55	73.63
0+120.00	0.07	73.54	73.62
0+120.35	0.07	73.54	73.62
0+130.00	0.10	73.45	73.55
0+140.00	0.00	73.49	73.49
	0.00	73.48	73.48

ELEMENTY TRASY W PLANIE: L=5.48; R = 1.00, L = 1.38; L=45.88; L=4.50; L=27.96; L=14.67; L=4.50; L=15.98; L=20.59

ELEMENTY NIWELETY: i = 2.90% L = 9.27; i = −0.84% L = 30.61; i = −1.48% L = 12.86; i = −0.82% L = 4.50; i = −0.05% L = 25.31; i = −1.23% L = 11.41; i = 0.39% L = 5.90; i = −2.41% L = 4.50; i = −0.17% L = 15.98; i = −0.68% L = 11.94; i = −0.59% L = 8.65

km 0+000.00 km 0+100.00 km 0+140.94

jednostka projektowa
BIURO INŻYNIERII LĄDOWEJ EuroStrada RUFIN JARKA
ADRES: ul. Przemysłowa 5/19, 64-700 Czarnków
TELEFON: +48 698 92 00 73
E-MAIL: eurostrada@wp.pl

PRAWA AUTORSKIE ZASTRZEŻONE COPY RIGHTS RESERVED
Przedmiotowy projekt chroniony jest prawem autorskim zgodnie z art. 1 Ustawy o Prawie Autorskim i Prawach Pokrewnych z dnia 4 lutego 1994 r. (Dz. U. z 1994 r. Nr 24, poz. 83)

zadanie	PRZEBUDOWA DROGI – BUDOWA CHODNIKA PRZY DRODZE POWIATOWEJ NR 1846P W MIEJSCOWOŚCI KROSIN
inwestor	Zarząd Dróg Powiatowych w Czarnkowie, ul. Gdańska 56, 64-700 Czarnków, tel. (0-67) 255-28-01
rysunek	PRZEKRÓJ PODŁUŻNY

projektant (branża drogowa)	mgr inż. Rufin Jarka, WKP/0294/POOD/12	do projektowania bez ograniczeń w specjalności drogowej	podpis
sprawdzający (branża drogowa)	inż. Adam Chmielewski, WKP/0231/POOD/06	do projektowania bez ograniczeń w specjalności drogowej	podpis

stadium	branża	skala	data	nr rysunku
Projekt wykonawczy	Drogowa	1:50/500	08.2021	4