


skala 1:50




skala 1:50




skala 1:50

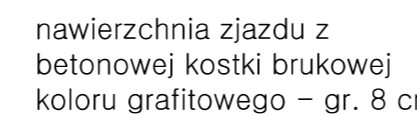

zmienna (zgodnie z dt. zjazdu na
Rys. 2 "Plan sytuacyjny")

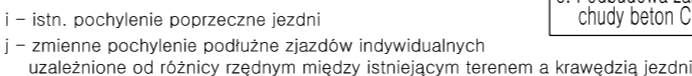


skala 1:10

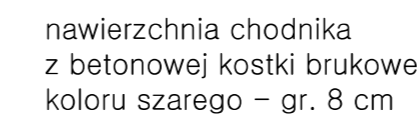


skala 1:10

skala 1:10

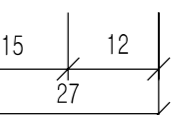

skala 1:10

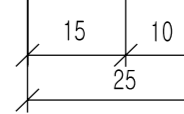

1) Ogrzeże betonowe 8x30 cm

5) chudy beton C 6/9 - gr. 20 cm

	mgr inż. Ruffin Jarka	do projektowania bez ograniczeń w specjalności drogowej	podpis
	WKP/0294/POOD/12		
niący	inż. Adam Chmielewski	do projektowania bez ograniczeń w specjalności drogowej	podpis
	WKP/0231/POOD/06		