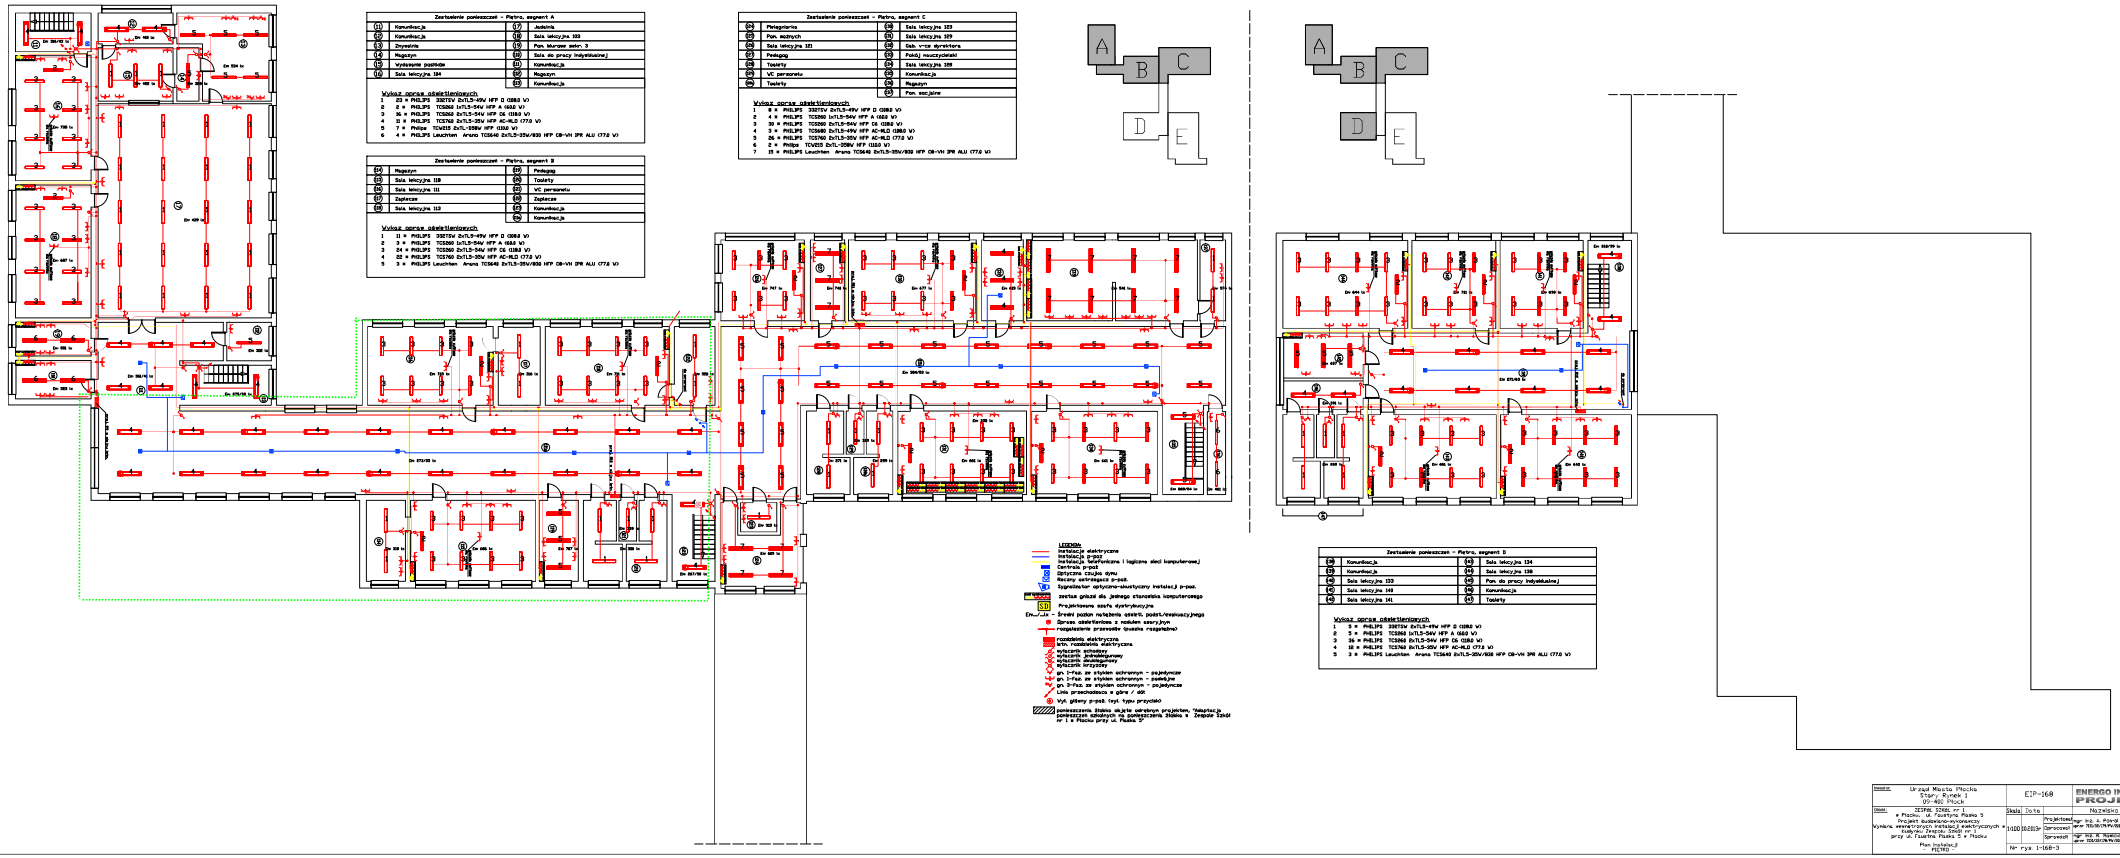

Zestawienie pomieszczeń – Piętro, segment A

(1)	Komunikacja	(7)	Jadalnia
(2)	Komunikacja	(8)	Sala lekcyjna 103
(3)	Zmywalnia	(9)	Pom. biurowe zelm. 2
(4)	Magazyn	(10)	Sala do pracy indywidualnej
(5)	Wydawanie posiłków	(11)	Komunikacja
(6)	Sala lekcyjna 104	(12)	Magazyn
		(13)	Komunikacja

Wykaz oprzw oświetleniowych

1	23 × PHILIPS	3307SV 2xTL5-49W HFP D C080 W
2	8 × PHILIPS	TC580E 1xTL5-54W HFP A C602 W
3	36 × PHILIPS	TC580E 2xTL5-54W HFP DE C080 W
4	2 × PHILIPS	TC57NE 2xTL5-35W HFP AC-MLO C772 W
5	7 × Philips	TCW215 2xTL-55W HFP C102 W
6	4 × PHILIPS Leuchten	Arena TC564E 2xTL5-35W/830 HFP CB-VH IP6 ALU C772 W

Zestawienie pomieszczeń – Piętro, segment B

(14)	Magazyn	(20)	Pomieszczenie
(15)	Sala lekcyjna 118	(21)	Toalety
(16)	Sala lekcyjna 111	(22)	WC personelu
(17)	Zaplecze	(23)	Zaplecze
(18)	Sala lekcyjna 113	(24)	Komunikacja
		(25)	Komunikacja

Wykaz oprzw oświetleniowych

1	11 × PHILIPS	3307SV 2xTL5-49W HFP D C080 W
2	3 × PHILIPS	TC580E 1xTL5-54W HFP A C602 W
3	24 × PHILIPS	TC580E 2xTL5-54W HFP DE C080 W
4	02 × PHILIPS	TC57NE 2xTL5-35W HFP AC-MLO C772 W
5	3 × PHILIPS Leuchten	Arena TC564E 2xTL5-35W/830 HFP CB-VH IP6 ALU C772 W

Zestawienie pomieszczeń – Piętro, segment C

(26)	Pielęgniarka	(38)	Sala lekcyjna 103
(27)	Pom. socjalnych	(39)	Sala lekcyjna 109
(28)	Sala lekcyjna 121	(40)	Gab. wice dyrektora
(29)	Pedagog	(41)	Pokój nauczycieli
(30)	Toalety	(42)	Sala lekcyjna 108
(31)	WC personelu	(43)	Komunikacja
(32)	Toalety	(44)	Magazyn
		(45)	Pom. socjalne

Wykaz oprzw oświetleniowych

1	8 × PHILIPS	3307SV 2xTL5-49W HFP D C080 W
2	4 × PHILIPS	TC580E 1xTL5-54W HFP A C602 W
3	30 × PHILIPS	TC580E 2xTL5-54W HFP DE C080 W
4	3 × PHILIPS	TC564E 2xTL5-49W HFP AC-MLO C860 W
5	26 × PHILIPS	TC57NE 2xTL5-35W HFP AC-MLO C772 W
6	2 × Philips	TCW215 2xTL-55W HFP C102 W
7	15 × PHILIPS Leuchten	Arena TC564E 2xTL5-35W/830 HFP CB-VH IP6 ALU C772 W

Zestawienie pomieszczeń – Piętro, segment D

(33)	Komunikacja	(46)	Sala lekcyjna 134
(34)	Komunikacja	(47)	Sala lekcyjna 138
(35)	Sala lekcyjna 133	(48)	Pom. do pracy indywidualnej
(36)	Sala lekcyjna 140	(49)	Komunikacja
(37)	Sala lekcyjna 141	(50)	Toalety

Wykaz oprzw oświetleniowych

1	5 × PHILIPS	3307SV 2xTL5-49W HFP D C080 W
2	5 × PHILIPS	TC580E 1xTL5-54W HFP A C602 W
3	36 × PHILIPS	TC580E 2xTL5-54W HFP DE C080 W
4	10 × PHILIPS	TC57NE 2xTL5-35W HFP AC-MLO C772 W
5	3 × PHILIPS Leuchten	Arena TC564E 2xTL5-35W/830 HFP CB-VH IP6 ALU C772 W

LEGENDA

- Instalacje elektryczne
- Instalacja gniazd
- Instalacja teletechniczna i logiczna sieci komputerowej
- Centrala p-poż
- Optyczna czujka dymu
- Ręczny ostrzegacz p-poż.
- Sygnalizator optyczno-akustyczny instalacji p-poż.
- zestaw gniazd dla jednego stanowiska komputerowego
- Projektowana szafa dystrybucyjna
- Dn/…/16 – średnica zewnętrzna rury, poziom/kierunek przebiegu
- Oprzew oświetleniowe z rzędem oprzyjm
- rozgałęzienie przewodu (puszka rozgałęźna)
- rozdzielnia elektryczna
- Wm rozdzielnia elektryczna
- wyłącznik schodowy
- wyłącznik jednobiegunowy
- wyłącznik dwubiegunowy
- wyłącznik krzyżowy
- gn. 1-faz. ze stykiem ochronnym – pojedyncze
- gn. 1-faz. ze stykiem ochronnym – podwójne
- gn. 3-faz. ze stykiem ochronnym – pojedyncze
- Linia prowadząca w górę / dół
- Wył. główny p-poż. typu przyciskowego
- pomieszczenia, których objęte ochroną projektem, "Adaptacja pomieszczeń szkolnych na pomieszczenia Zespołu Szkół nr 1 w Płocku przy ul. Piaskowej 7"

str. 42

Inwestor:	Urząd Miasta Płocka Stary Rynek 1 09-400 Płock	EIP-168	ENERGO INWEST PROJEKT
Obiekt:	ZESPÓŁ SZKÓŁ w Płocku ul. Tysiąclecia Państwa 3 Projekt budowlano-wykonawczy Wymiana wewnętrznych instalacji elektrycznych w budynku Zespołu Szkół nr 1 przy ul. Tysiąclecia Państwa 3 w Płocku	Skala: Data:	Nazwisko Podpis
		Projektował:	mgr inż. A. Pawlik
		Sprawdził:	mgr inż. M. Wiśniewski
		Sprawował:	mgr inż. M. Wiśniewski
	Plan instalacji PELTRO	Nr rys. 1-168-3	