


PROFIL PRZYŁĄCZA WODOCIĄGOWEGO
W CELU NAPIĘTANIA ZBIORNIKÓW
WOZÓW STRĄŻACKICH
SKALA 1:100

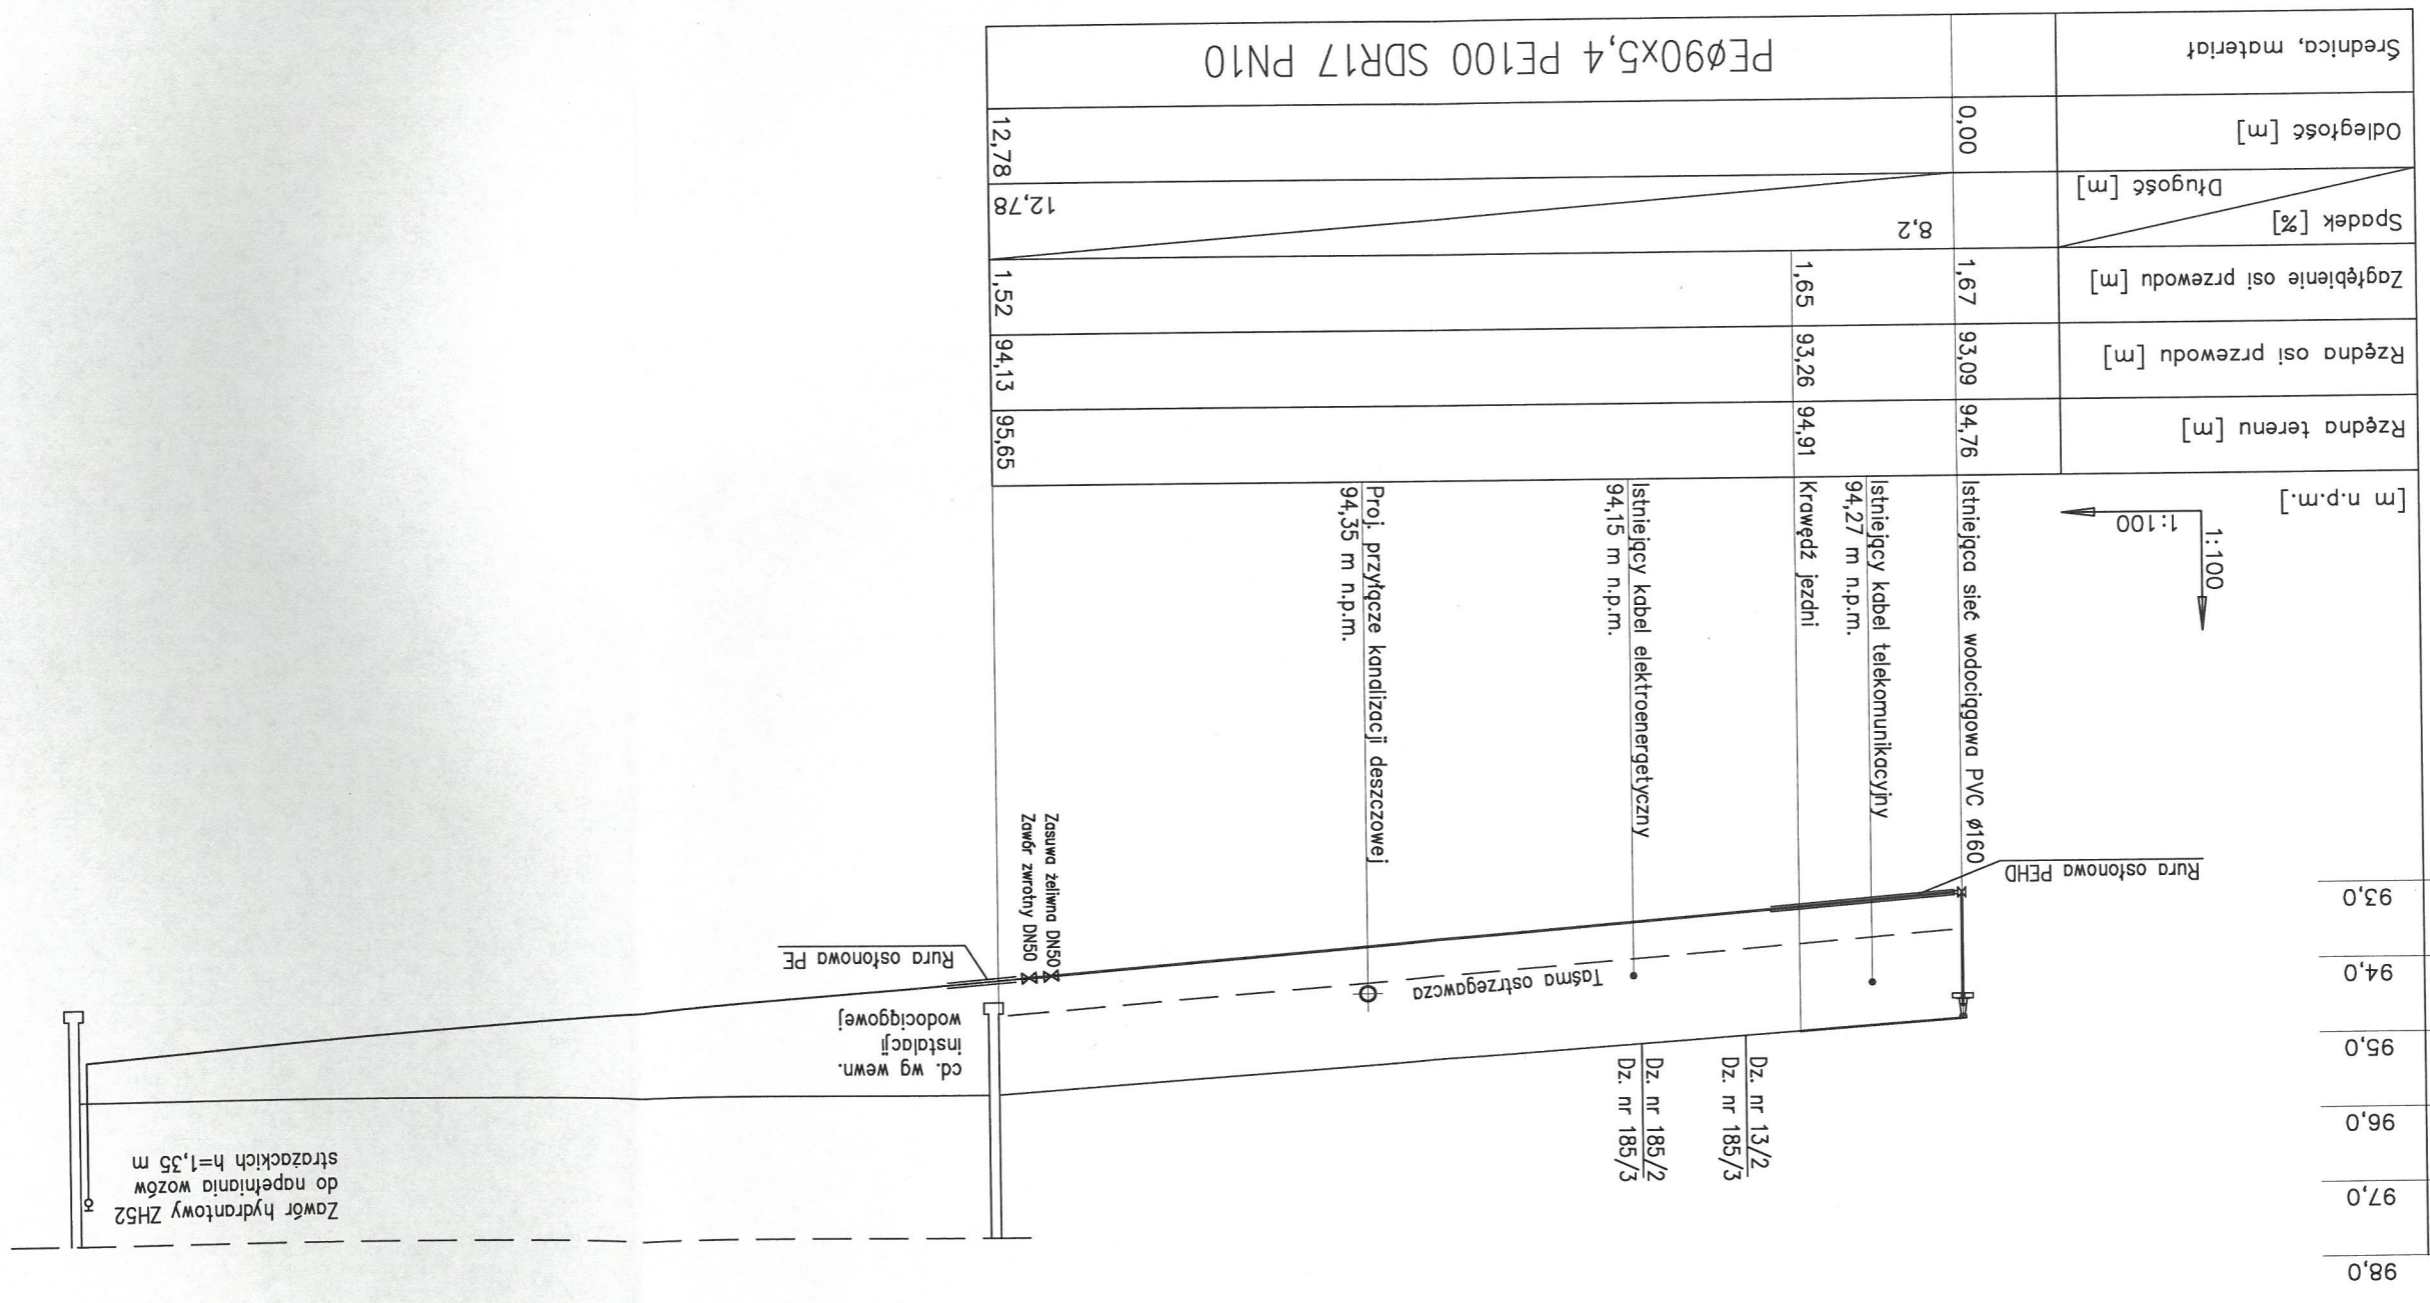

Rzędna terenu [m]	Rzędna osi przewodu [m]	Zagłębienie osi przewodu [m]	Spadek [%]	Długość [m]	Odległość [m]	Srednica, materiał
95,65	94,76	1,67	8,2	12,78	12,78	PEø90x5,4 PE100 SDR17 PN10
94,13	93,09	1,65				

DOMAN-PRO Arkadiusz Domanski
ul. Aliantów 12/1, 88-400 Żnin, NIP: 558-170-90-90
tel. 607 843 781, e-mail: biuro@doman-pro.pl

TEMAT OPERACJANIA
Budowa dwóch przyłączy wodociągowych do budynku remizy OSP wraz ze świetlicą wiejską, na terenie działki nr 185/3 położonej w miejscowości Bryskorzystewko, gmina Żnin

TRZECI RYSUNKU
PROFIL PRZYŁĄCZA WODOCIĄGOWEGO
SKALA 1:100

INWESTOR Gmina Żnin ul. 700-lecia 39, 88-400 Żnin	ETAP PROJ. BUDOWLANY	NR RYS. W2
FUNKCJA AUTOR	NR UPRAWNIENI	SPECJALNOŚĆ PODPIS
PROJEKTANT techn. bud. Stanisław Piątek UAB-KZ-7210/229/90	INSTALACJE SANITARNE	
OPRACOWAL mgr inż. Arkadiusz Domanski KUP/0003/PBkp/16	KONSTRUKCJA	

Rysunek wykonano przy pomocy programu ZWCAD+ 2019, wersja 2019