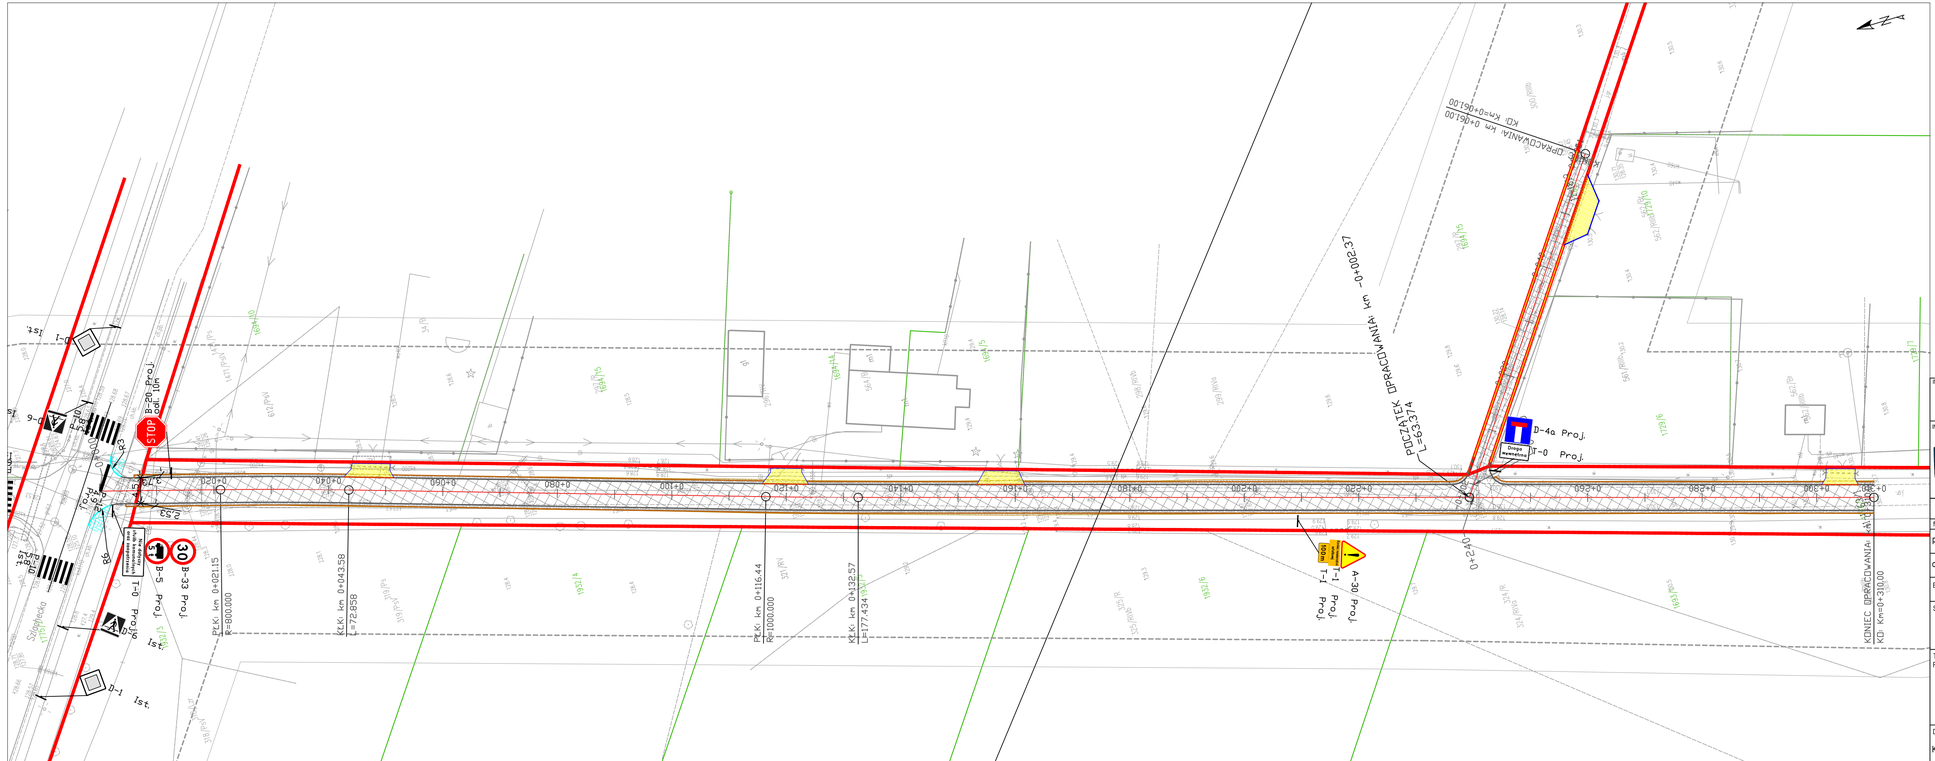
STOP
B-20 Proj.
D-1 1st.
D-6 1st.
D-1 1st.
D-1 1st.
T-6 Proj.
T-6 Proj.
T-6 Proj