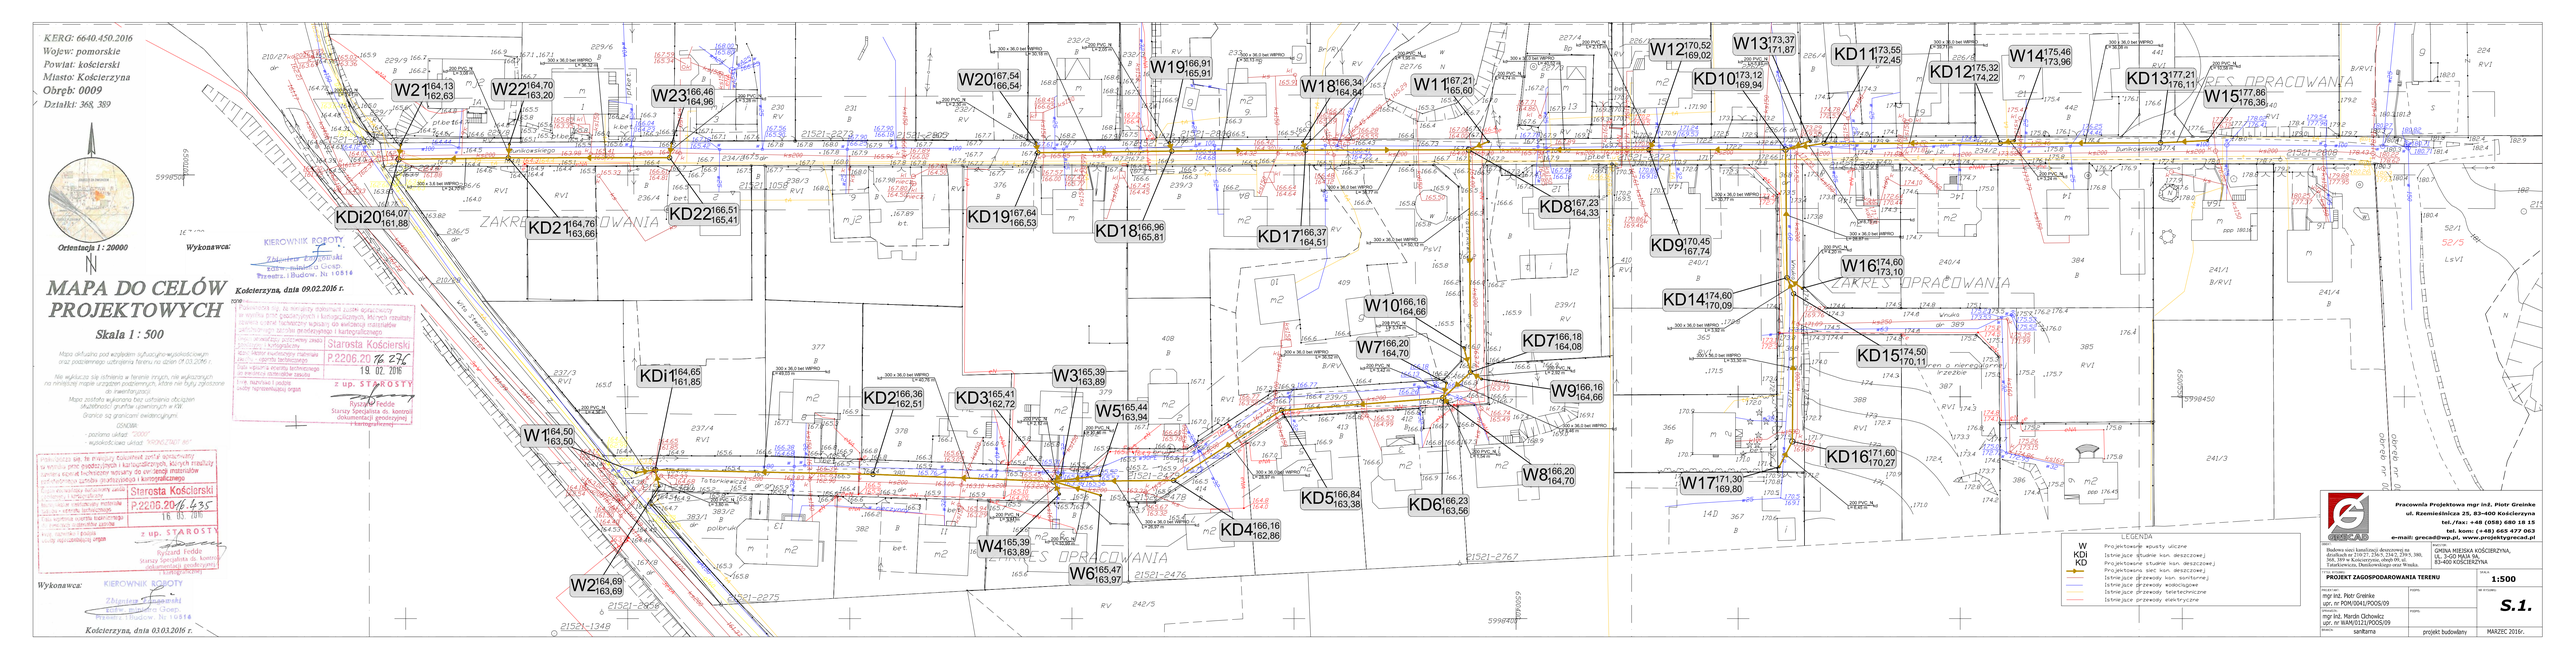
KERG: 6640.450.2016
Wojew: pomorskie
Powiat: kościerski
Miasto: Kościerzyna
Obręb: 0009
Działki: 368, 389
Orientacja 1 : 20000
Wykonawca:
KIEROWNIK ROBOTY
Zbigniew Ciszewski
Kościerzyna, dnia 03.03.2016 r.
MAPA DO CELÓW PROJEKTOWYCH
Skala 1 : 500
Kościerzyna, dnia 09.02.2016 r.
Starosta Kościerski
P.2206.20
19. 02. 2016
z up. STAROSTY
Ryszard Feddo
Starosty Specjalista ds. kontroli dokumentacji geodezyjnej i kartograficznej
Starosta Kościerski
P.2206.20[illegible].435
18. 03. 2016
z up. STAROSTY
Ryszard Feddo
Starosty Specjalista ds. kontroli dokumentacji geodezyjnej i kartograficznej
Wykonawca:
KIEROWNIK ROBOTY
Zbigniew Ciszewski
ZAKRES OPRACOWANIA
W1 164,50 163,50
W2 164,69 163,69
W3 165,39 163,89
W4 165,39 163,89
W5 165,44 163,94
W6 165,47 163,97
W7 166,20 164,70
W8 166,20 164,70
W9 166,16 164,66
W10 166,16 164,66
W11 167,21 165,60
W12 170,52 169,02
W13 173,37 171,87
W14 175,46 173,96
W15 177,86 176,36
W16 174,60 173,10
W17 171,30 169,80
W18 166,34 164,84
W19 166,91 165,91
W20 167,54 166,54
W21 164,13 162,63
W22 164,70 163,20
W23 166,46 164,96
KDi1 164,65 161,85
KDi20 164,07 161,88
KD1 166,16 162,66
KD2 166,36 162,51
KD3 165,41 162,72
KD4 166,16 162,86
KD5 166,84 163,38
KD6 166,23 163,56
KD7 166,18 164,08
KD8 167,23 164,33
KD9 170,45 167,74
KD10 173,12 169,94
KD11 173,55 172,45
KD12 175,32 174,22
KD13 177,21 176,11
KD14 174,60 170,09
KD15 174,50 170,11
KD16 171,60 170,27
KD17 166,37 164,51
KD18 166,96 165,81
KD19 167,64 166,53
KD20 166,51 165,41
KD21 164,76 163,66
KD22 166,51 165,41
ZAKRES OPRACOWANIA
LEGENDA
W
KDi
KD
Projektowane ujęcia wody
Istniejące studnie kan. deszczowej
Projektowane studnie kan. deszczowej
Projektowana sieć kan. deszczowej
Istniejące przewody kan. sanitarnej
Istniejące przewody wodociągowe
Istniejące przewody teletechniczne
Istniejące przewody elektryczne
Pracownia Projektowa mgr inż. Piotr Grelnko
ul. Rzemieślnicza 25, 83-400 Kościerzyna
tel./fax: +48 (058) 680 18 15
tel. kom: (+48) 665 477 063
e-mail: grecad@wp.pl, www.projektygrecad.pl
Budowa sieci kanalizacji deszczowej na działkach nr 219/27, 236/3, 236/1, 236/3, 386, 384, 389 w Kościerzynie, ulicach 69, 46 Kościerskiego, Pomorskiego oraz Wrzosa.
OBIEKT:
GMINA MIEJSKA KOŚCIERZYNA, UL. 3-GO MAJA 34, 83-400 KOŚCIERZYNA
PROJEKT ZAGOSPODAROWANIA TERENU
SKALA: 1:500
PROJEKTOWAŁ: mgr inż. Piotr Grelnko upr. nr POM/0041/POOS/09
PODPIS:
NR KOLEJNY: S.1.
SPRAWDZIŁ: mgr inż. Marcin Dzhowiq upr. nr WAM/0211/POOS/09
PODPIS:
BRANŻA: sanitarna
FAZA: projekt budowlany
MARZEC 2016r.