




Odcinek C rzut muru, cz. zachodnia, skala 1:50

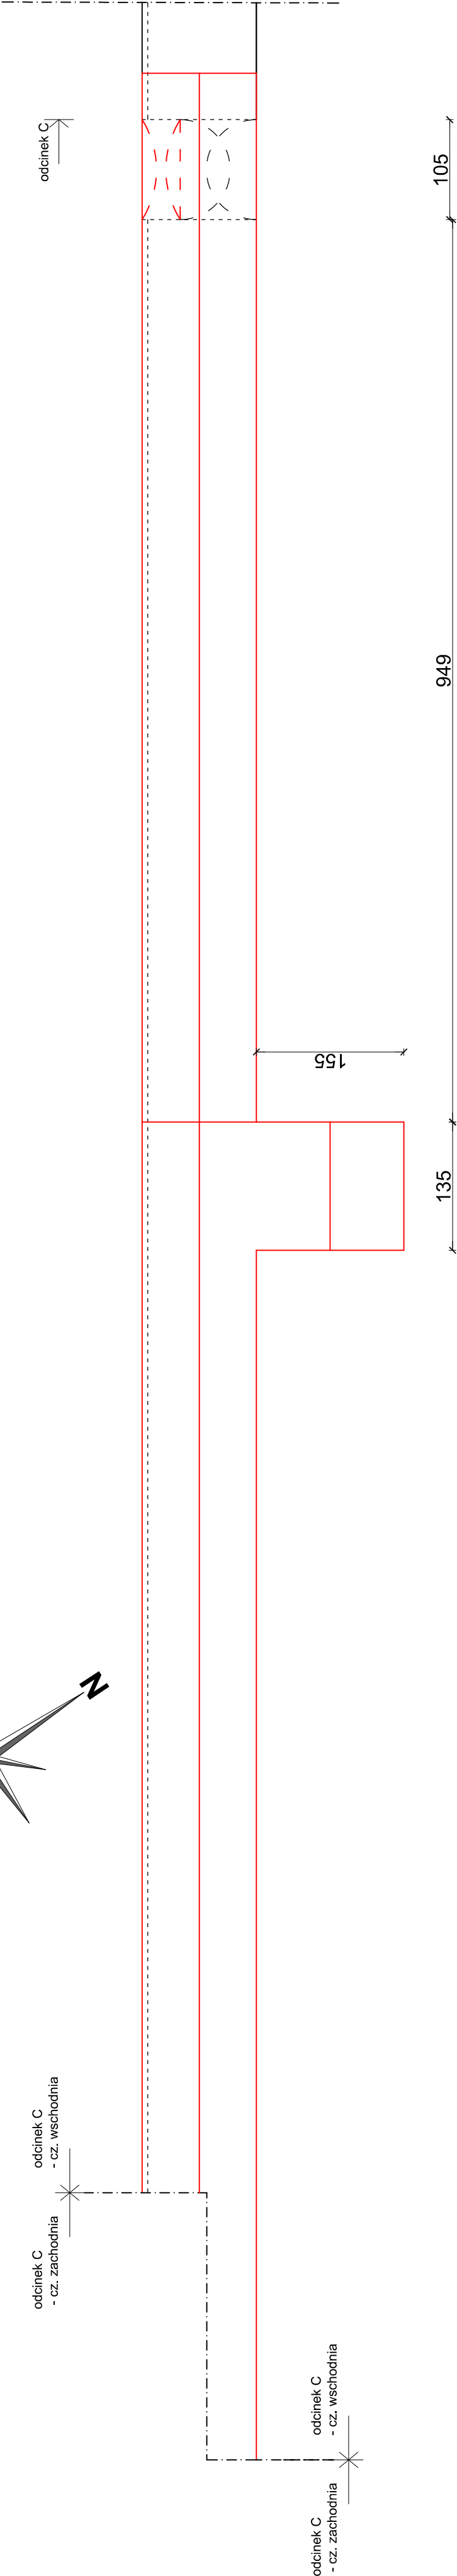

Odcinek C rzut muru, cz. wschodnia, skala 1:50

Rysunek skala 1:50

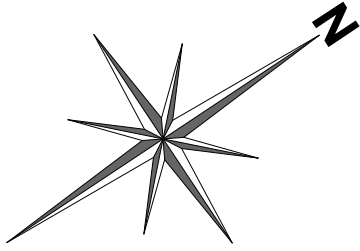



Autorska Pracownia
arch. Maciej Malachowicz
Parafialna 16, 52-223
Lubuskie
tel. 71 77 77 54
zabytki@rewaloryzacja.com

Investor:
Gmina Osno Lubuskie
Rynek 1, 69-220 Osno Lubuskie

PROJEKT WYKONAWCZY - nazwa i adres obiektu budowlanego:
Odcinek północny murów miejskich
w Osno Lubuskim

Jedn. ewid.: 080503_4.0229.302; dz. nr. 302; obręb Osno Lubuskie

tytuł rysunku: **ODCINEK C - RZUT MURU**

skala: **1:50**

data: **06.06.2024**

GLAWY PROJEKTANT, uprawnienia do projektowania, dr inż. arch. Maciej Malachowicz upr. 88/81/WBPP, 363/62/WBPP

SPRAWDZAJĄCY, uprawnienia do projektowania bez ograniczeń w specjalności architektury, dr inż. arch. Anna Malachowicz upr. 54/DSOKK/2011

podpis: **11 / A**