


odcinek C
- cz. zachodnia

rozebrać i odtworzyć ceglana czapkę z wykorzystaniem istniejących cegieł oraz z wykonaniem pod czapką izolacji poziomej (szlamowanie)

odcinek C

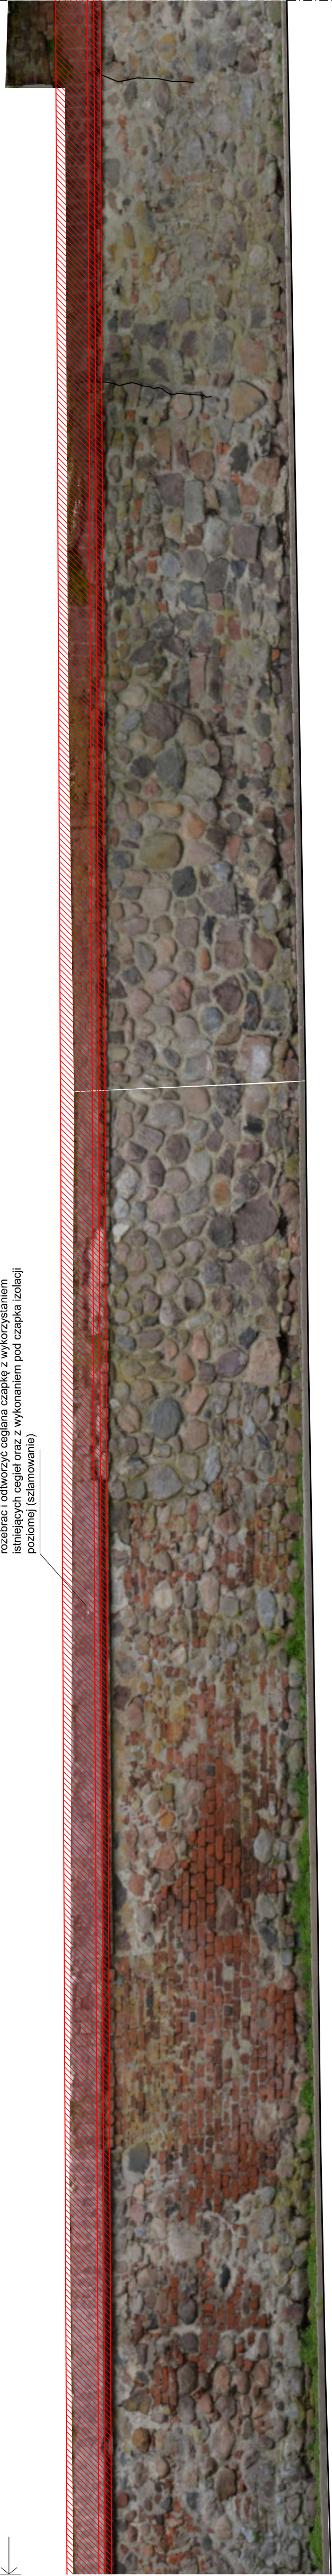

Odcinek C elewacja wewnętrzna, cz. zachodnia, skala 1:50

odcinek C
- cz. wschodnia



odcinek C

nowy lek
ceglany



Odcinek C elewacja wewnętrzna, cz. wschodnia, skala 1:50

Rysunek skala 1:50

