PLAN SYTUACYJNY ETAP-1

skala 1:1000

RYS. PLS-1

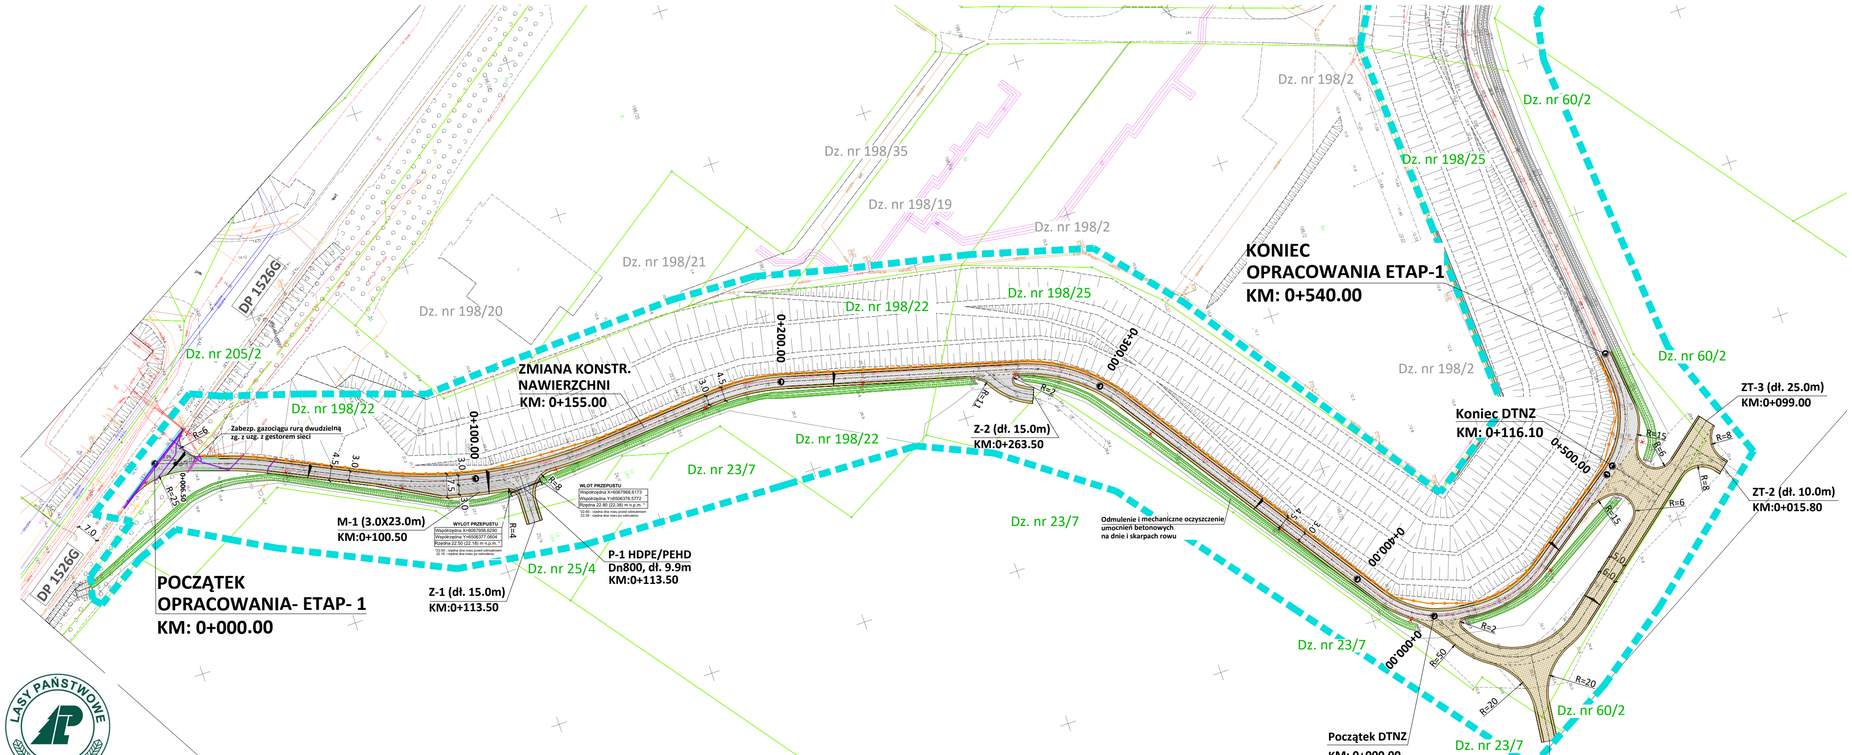

MAPA DO CELÓW PROJEKTOWYCH

skala 1:500

Mapa do tudna pod względem
baz danych na dzień 15.02.2023 r.
Układ współrzędnych płaskich - "2000"
Układ wysokościowy - "Amsterdam 2007" (PL-EVRF2007-NH)

Sporządził:

Władysławowo, dnia 15.02.2023 r.
GIK.6640.5408.2022
Numer sekcji:6.229,214,2,6.229,209,4.4.6.229,209,4.6.229,209,2.4.6.229,209,2.2.6.229,215,116.229,210,3,3.6.229,210,3,116.229,210,3,3.6.229,210,13,6.229,215,1!

stolę opracowano:

Województwo pomorskie
Powiat pucki
Gmina Krokowa (227106_2)
Obręb Kartoszyno (10060)
Nr działki: 205/2, 198/22, 198/24, 198/25, 58/3, 20/1,20/3,3,55/1, 198/39, 198/40

Oświadczam zgodność kopii mapy z oryginałem mapy do celów projektowych

Podpis.....

USŁUGI GEODEZYJNO-KARTOGRAFICZNE
mgr inż. Artur Ewiłowski
tel. 606 466 000
GEODETA
mgr inż. Artur Ewiłowski
Upr. Geod. G-0 K. 4/0837

Oznaczenia

20.0m

- Krawędź jezdni
- Krawędź pobocza
- Projektowany opornik betonowy 12x25 cm, wtopiony
- Rura osłonowa dwudzielna AROT A110 PS
- Zabezp. gazociągu rurą dwudzielną zg. z ucg. z gestorem sieci
- Projektowana jezdnia z płyt IOMB 100x75x12.5 cm
- Projektowana jezdnia z KtŚM 0/31.5mm gr. 15 cm
- Projektowana jezdnia z PBSM 0/63mm gr. 10 cm
- Projektowane pobocza utwardzone
- Projektowana nawierzchnia mijanki
- Projektowana nawierzchnia łączników
- Oś drogi
- Granice ewid. działek
- R=8 Łuki poziomie
- Z-1 Numeracja łączników
- M-1 Numeracja mijanek
- P-1 Numeracja przepustu
- Spadki poprzeczne nawierzchni
- Odmulenie i mechaniczne oczyszczenie umocnień betonowych na dnie i skarpach rowu
- Istniejąca bariera drogowa (betonowa)
- Granica opracowania
- Słup oświetleniowy do likwidacji

Uwaga: Przed przystąpieniem do robót należy wynieść geodezyjnie zakres roboczy/projektowy w teren, a wszelkie zauważone ewentualne rozbieżności należy wyjaśnić bezpośrednio z powołanym Inspektorem Nadzoru lub przedstawicielem Zamawiającego.

TBI Budownictwo Specht Krystian ul. Piaskowa 26 84-242 Luzino tel. +48 695 980 326		Data: 03.2023	
Inwestycja	Przebudowa odcinka Drogi Leśnej dł. 540m w L. Sobierczyce na Terenie Nadleśnictwa Wejherowo		
Lokalizacja	dz. nr 198/22, 198/25, 23/7, 60/2, 25/4, 205/2 obręb Kartoszyno gmina: Krokowa, pow. pucki		
Inwestor	P.G.L.L.P. Nadleśnictwo Wejherowo 84-200 Wejherowo, ul. Jana III Sobieskiego 247		
Rysunek	PLAN SYTUACYJNY ETAP-1	Skala 1:1000	Nr rys. PLS-1
Stanowisko	imię i nazwisko	Uprawnienia	Branża	Podpis
Projektant	mgr inż. Bartłomiej Ziółkowski	POM/0291/PBD/21	Drogowa	