

Parametry zasadnicze Mijanek:

Długość w pełnym przekroju - 23.00m
Szerokość Mijanki w pełnym przekroju - 3.00m
Szerokość pełna jezdni ukt. drogowego - 6,00m
Skos przejściowy - 1/7 tj. na dł. 21.00m
Wytłukowania na skosach - min.R30
Spadek poprzeczny - 2-3% zewnętrzny


RYSUNKI SZCZEGÓŁÓW

SCHEMAT MIJANKI - ZWYMIAROWANIE

SZCZ-2

UWAGI:

Szczegóły przedstawiono na rysunku dla typowej mijanki w przełocie drogi na wprost. W przypadku występowania zjazdów, placów w obrebie Mijanki, należy ją dostosować do wskazań przedstawionych na Planie Sytuacyjnym w zakresie jej geometrii wskazanej w odniesieniu do sytuacji zakresu drogowego na danym terenie. Geometria i lokalizacja za zg. z rys. PLS/PZT.

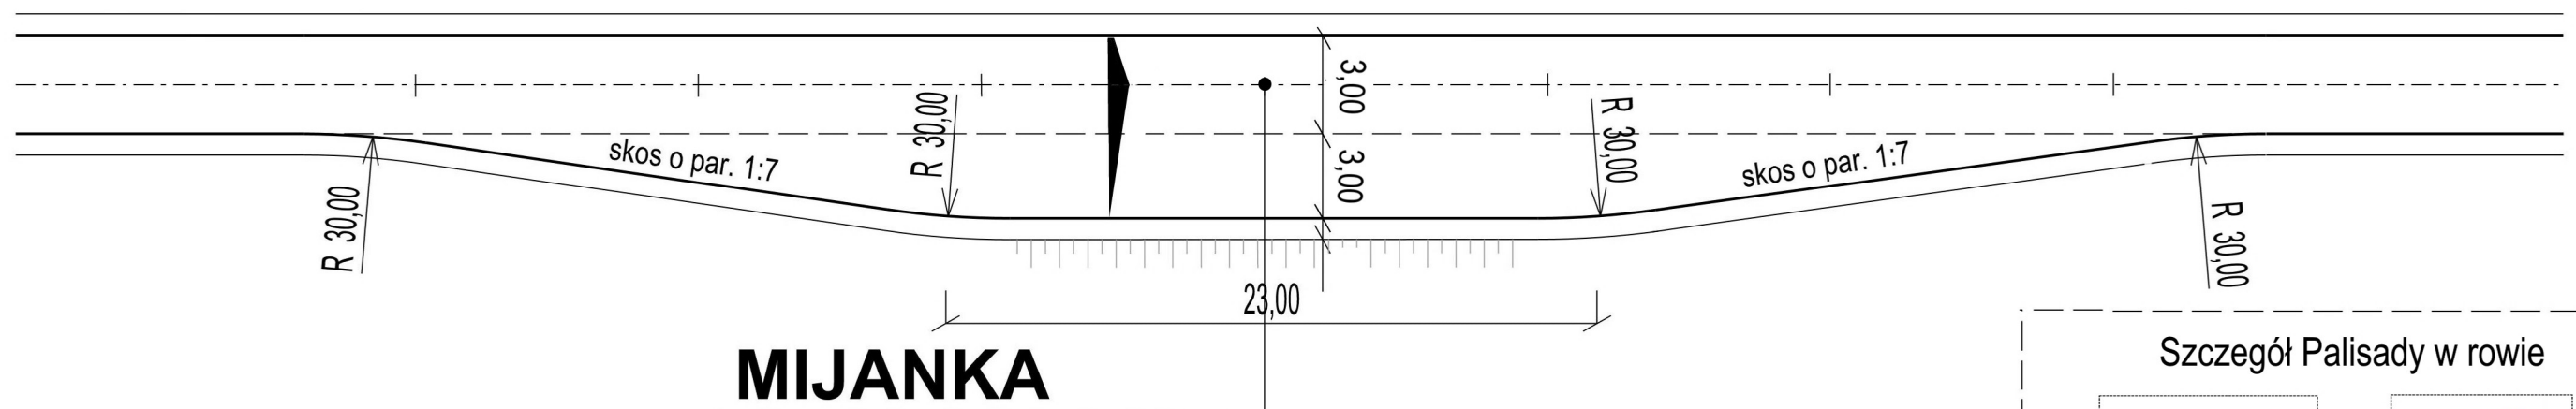


SCHEMAT SZCZEGÓŁÓW DLA ODTWORZENIA ZBIORNIKÓW ODSTOJNIKOWO-ODPAROWUJĄCYCH

Zbiorniki zasadniczo o wymiarze dna 2*3m lub 3*3m/ w nawiązaniu do możliwości terenowej i uwarunkowań.

Zagłębienie dna zbiornika zasadniczo do gł. 0.8-1.0m od dna wlotu rowu

Wlot rowu do ZB poszerzony trapezowo do szer 0.8-1.0m


Skarpy ZB o pochyleniu min 1:1,5 zalecane 1:2

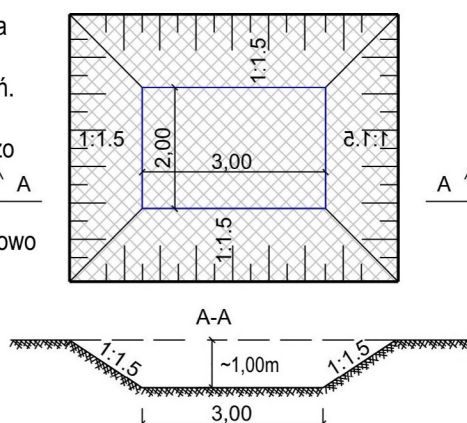

ZB


Lokalizacja i Parametry ZB należy dowiązać do wskazań na rys PLS w odniesieniu do uwarunkowań terenowych lub w nawiązaniu do uzgodnień w terenie podczas prowadzenia robót

SCHEMAT SZCZEGÓŁÓW DLA WYKONANIA POSZERZENIA POBOCZY GRUNTOWYCH

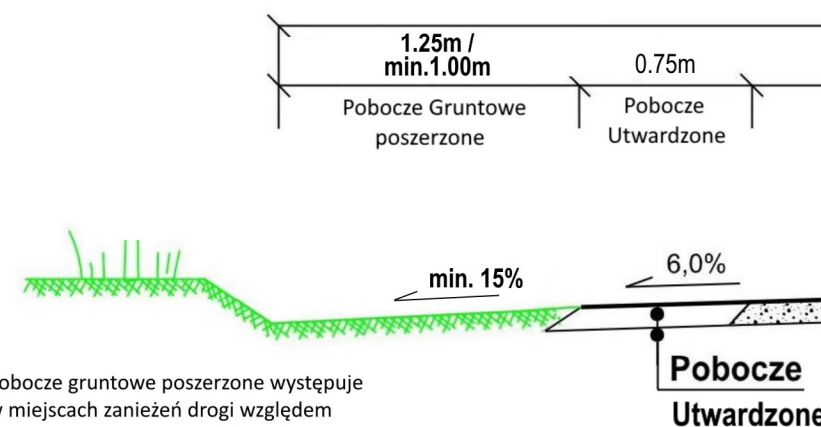

Pobocze gruntowe poszerzone występuje w miejscach zanieżeń drogi względem przybocznego terenu w miejscu braku występowania rowów odwadniających. Warunkiem wykonania jest możliwość dostępności terenowej względem wyst. roślinności i przeprowadzonej wcześniej wycinki.

Szczegół Palisady w rowie

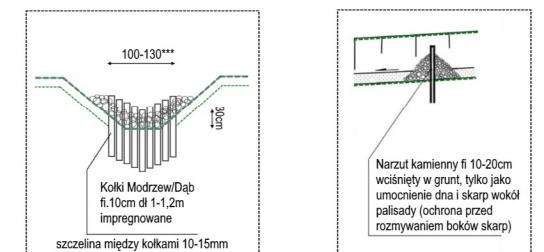

*** Szerokość palisady zależna od szer. dna rowu 100cm w miejscach szer. dna 50cm 130cm w miejscach szer. dna 80cm

PALISADA

Lokalizacja za zg. z PLS / PZT. * w odn. do Przedmiaru.

* Występowanie i dokładne rozmieszczenie palisady w rowach do uzgodnienia na budowie podczas realizacji robót drogowych z Inspektorem Nadzoru lub przedst. Nadleśnictwa.

| | | | | |
|---|--|--|---|-------------------|
|  | TBI Budownictwo Specht Krystian ul. Piaskowa 26 84-242 Luzino tel. +48 695 980 326 | | Data: 03.2023 e-mail: tbi@poczta.fm | |
| | Inwestycja | Przebudowa odcinka drogi leśnej dł. 540m w L.Sobieńczyce na terenie Nadleśnictwa Wejherowo Przebudowa odcinka drogi leśnej dł. 670m w L.Sobieńczyce na Terenie Nadleśnictwa Wejherowo | | |
| Lokalizacja | dz.nr. 23/7, 25/4, 60/2, 198/22, 198/25, 205/2 dz.nr. 205/2 (pas drogi powiatowej nr 1526G) 221106_2.0006 obr. Kartoszyń , Gmina Krokowa, Powiat Puck Nadleśnictwo Wejherowo/ Leśnictwo Sobieńczyce | | | |
| Inwestor | P.G.L. L.P. Nadleśnictwo Wejherowo z siedzibą w Wejherowie 84-200 Wejherowo, ul. Sobieskiego 247B | | | |
| Rysunek | SZCZEGÓŁY | | Skala - | Nr rys. SZCZ-2 |
| Stanowisko | Imię i nazwisko | Uprawnienia | Branża | Podpis |
| Projektant | mgr inż. Bartłomiej Ziółkowski | POM/0291/PBD/21 | Drogowa | |