





ETAP_2

TRASA ZASADNICZA KM.: 0+000.00 - 0+325.00

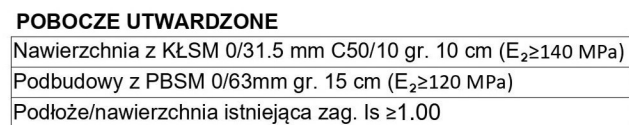

ŁĄCZNIKI/ZJAZDY

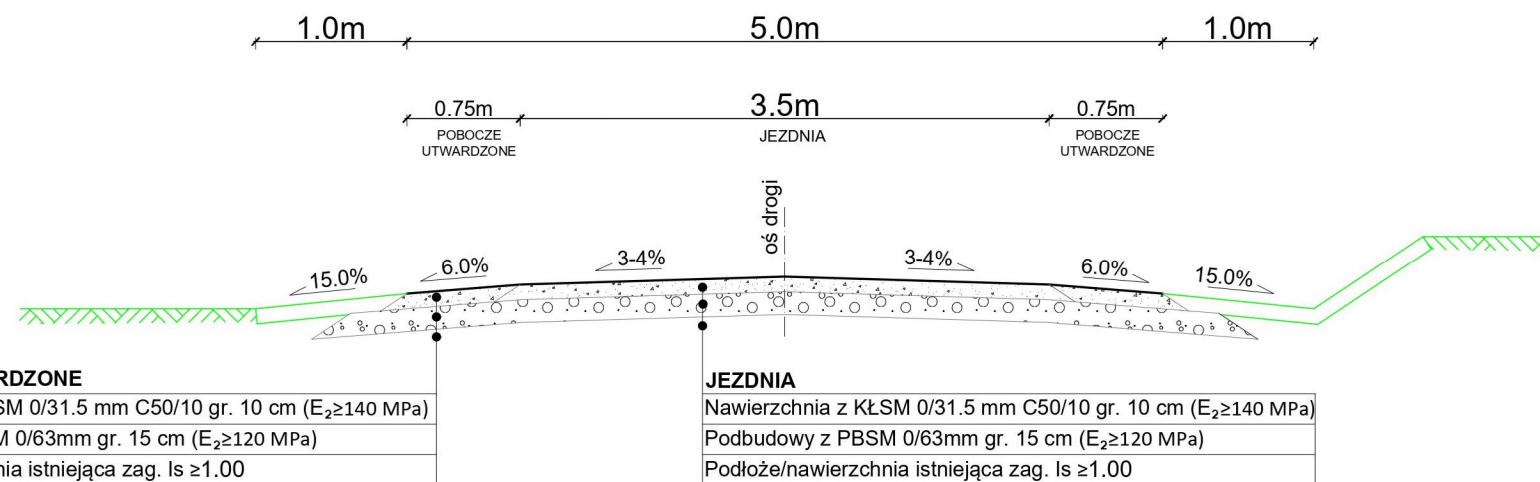

PBSM- Przekrusz Betonowy Stabilizowany Mechanicznie

	TBI Budownictwo Specht Krystian ul. Piaskowa 26 84-242 Luzino tel. +48 695 980 326		Data: 03.2023
			e-mail: tbi@poczta.fm
Inwestycja	Przebudowa odcinka Drogi Leśnej dł. 670m w Sobieńczyce na Terenie Nadleśnictwa Wejherowo		
Lokalizacja	dz. nr 20/3, 55/1, 58/3, 20/1, 198/24, 198/25, 60/2 obręb Kartoszyño dz. nr 58/1, 58/2 obręb Sobieńczyce dz. nr 55 obręb Żarnowiec gmina: Krokowa, pow. pucki		
Inwestor	P.G.L.L.P. Nadleśnictwo Wejherowo 84-200 Wejherowo, ul. Jana III Sobieskiego 247		
Rysunek	PRZEKROJE NORMALNE ETAP-2		Skala 1:50
Stanowisko	Imię i nazwisko	Uprawnienia	Branża
Projektant	mgr inż. Bartłomiej Ziółkowski	POM/0291/PBD/21	Drogowa