


RYS. PPD-1

zakres drogi zasadniczej

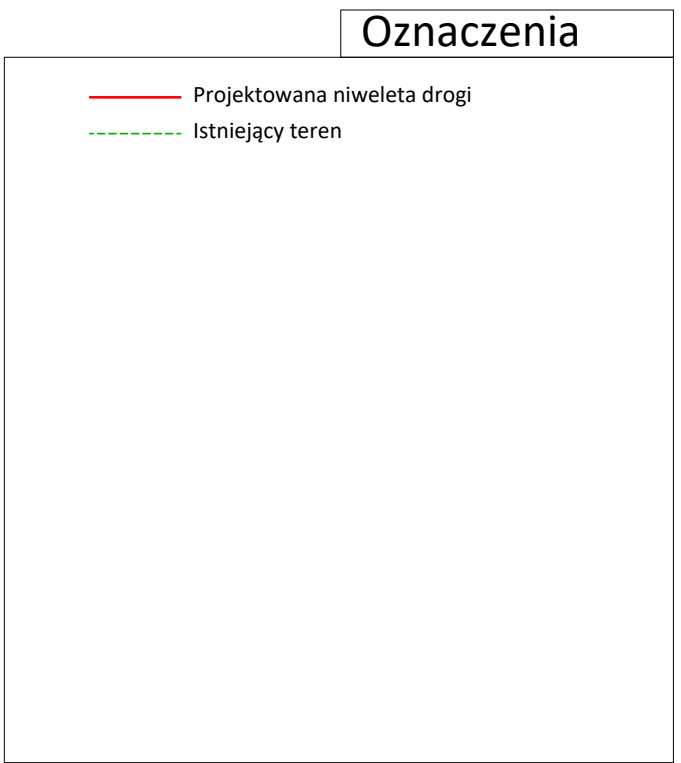

TBI Budownictwo Specch Krystian ul. Piaskowa 26 84-242 Luzino tel. +48 69 980 326		Data: 03.10.2023 e-mail: tbi@pocsta.fm
Inwestycja	Przebudowa odcinka Drogi Leśnej dł. 540m w L. Soboliejczyce na Terenie Nadleśnictwa Węłhower	
Lokalizacja	dz. nr 198/22, 198/25, 23/3, 60/2, 25/4, 205/2 obręb Kartoszyńskiego gm. Krokowa, pow. puchowski	
Inwestor	P.G.A.L.P. Nadleśnictwo Węłhower 84-200 Węłhower, ul. Jana III Sobieskiego 247	
Rysunek	PROJEKT PODŁOŻNY DROGI ZASADZENCZEJ	Skala 1:100/1000
Stanowisko	imię i nazwisko	Uprawnienia
Projektant	mgr inż. Bartłomiej Ziolkowski	POM/029/PBD/21
		Branża
		Podpis

