



Załącznik nr 1

rej. 21 października 39/18

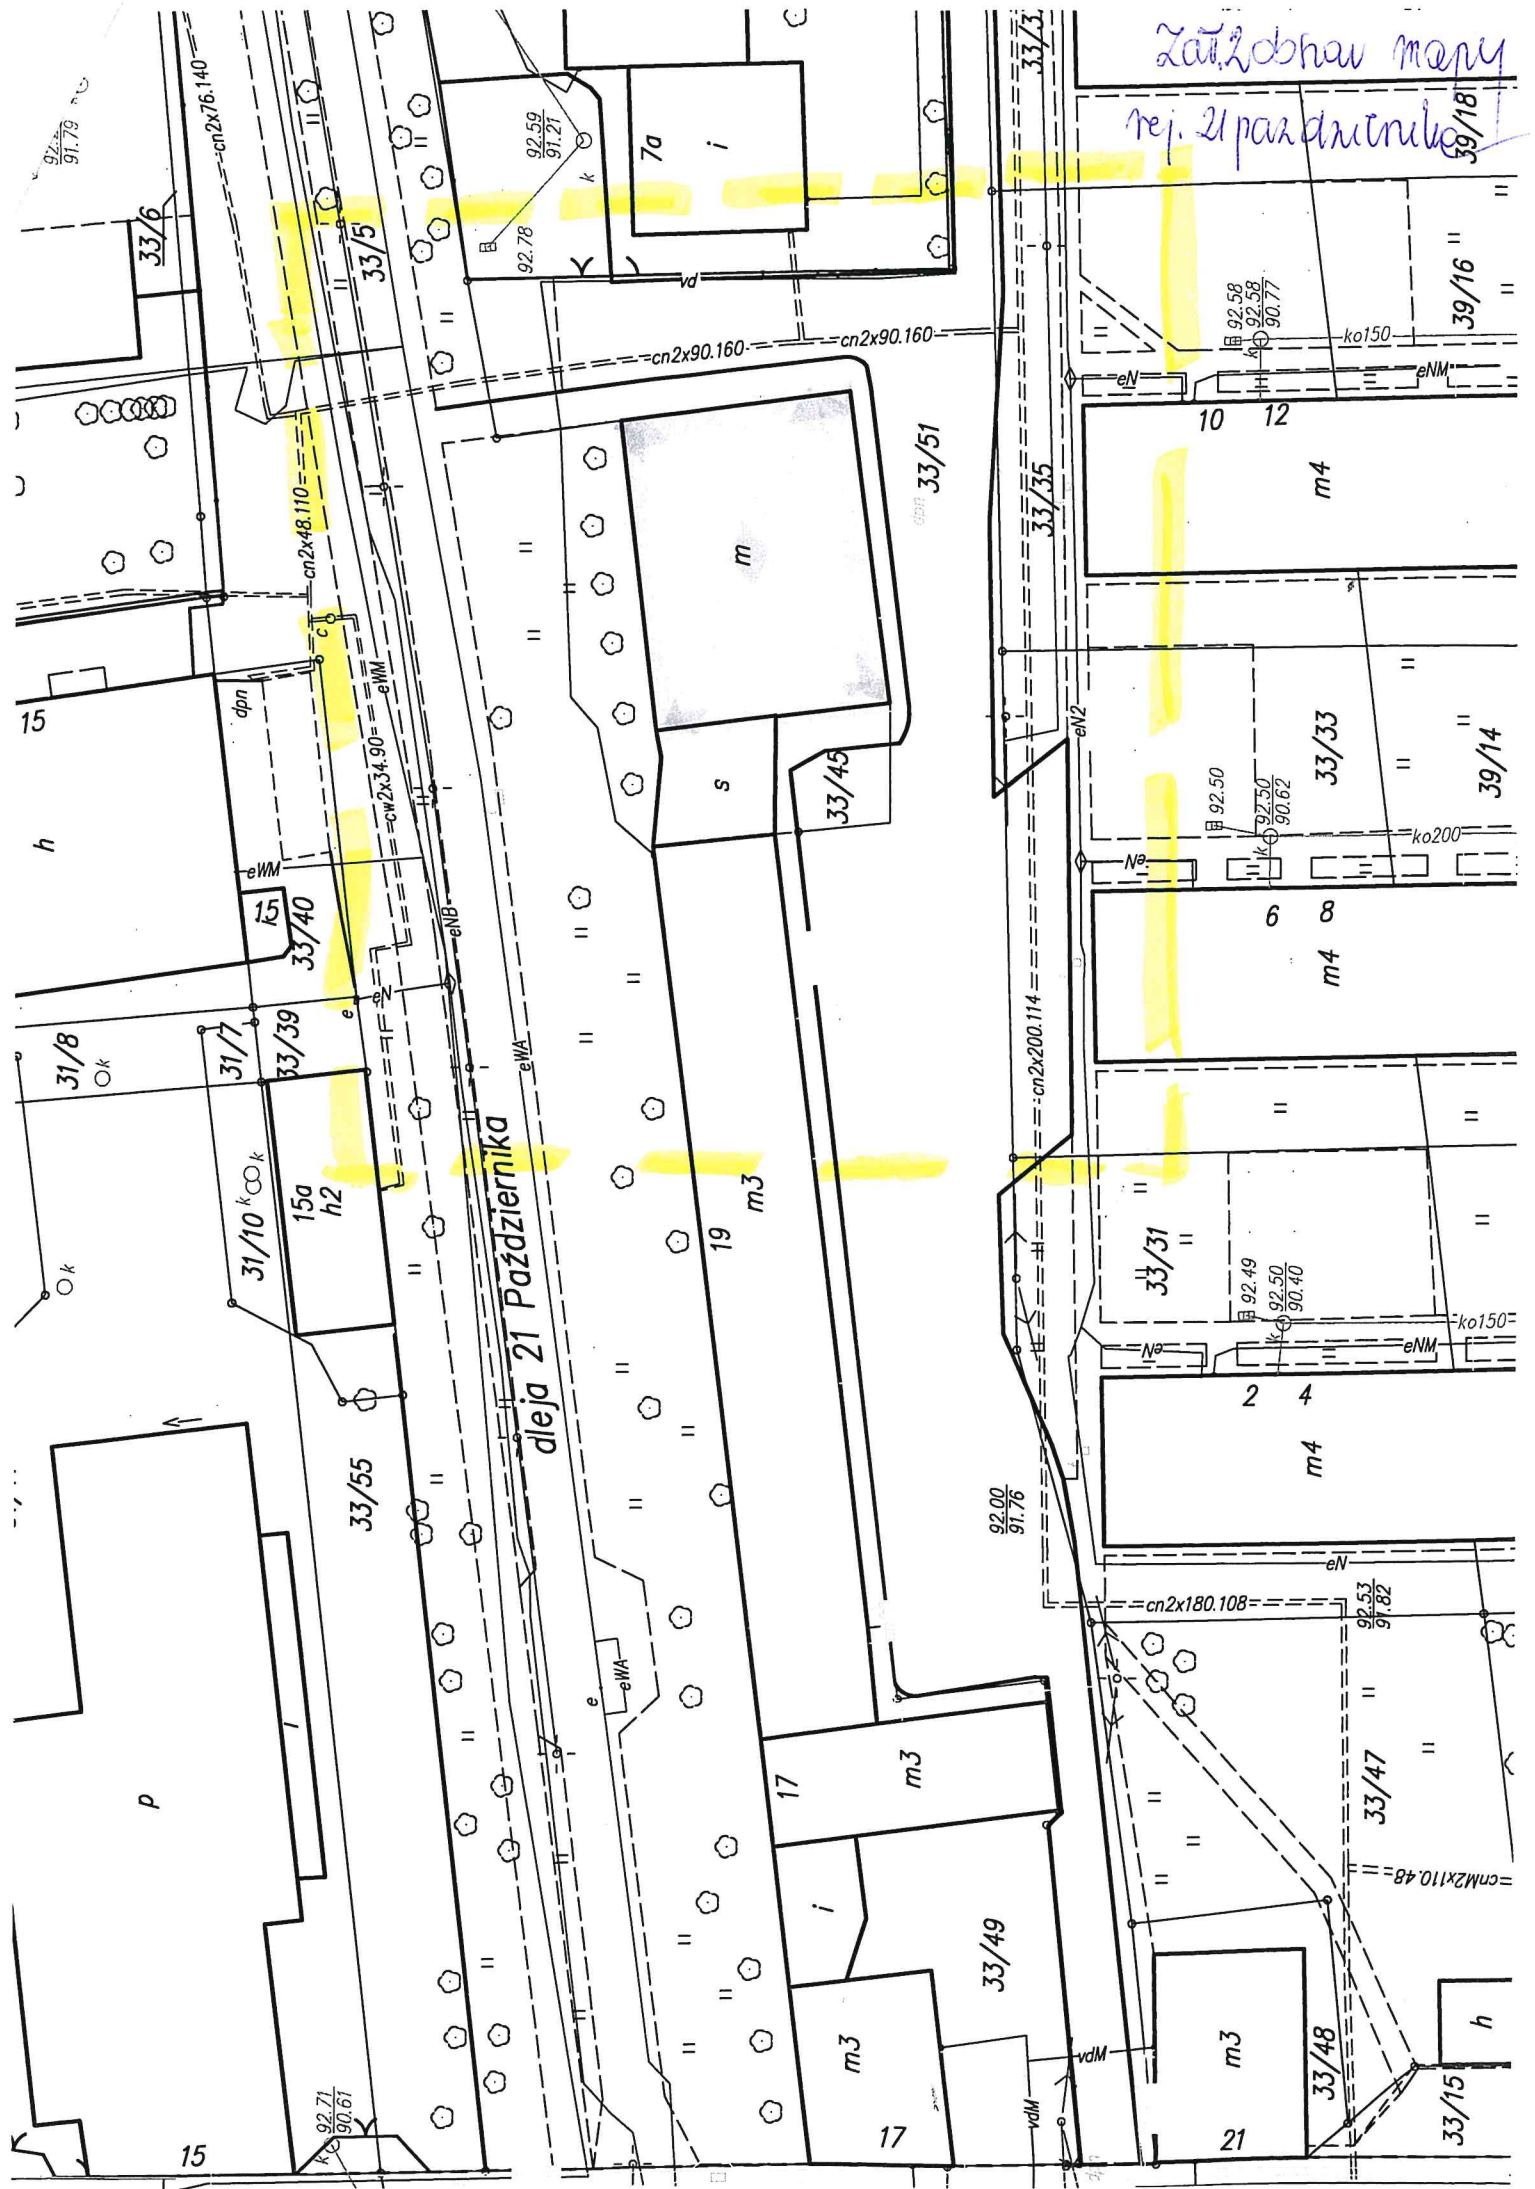

dłaja 21 Października

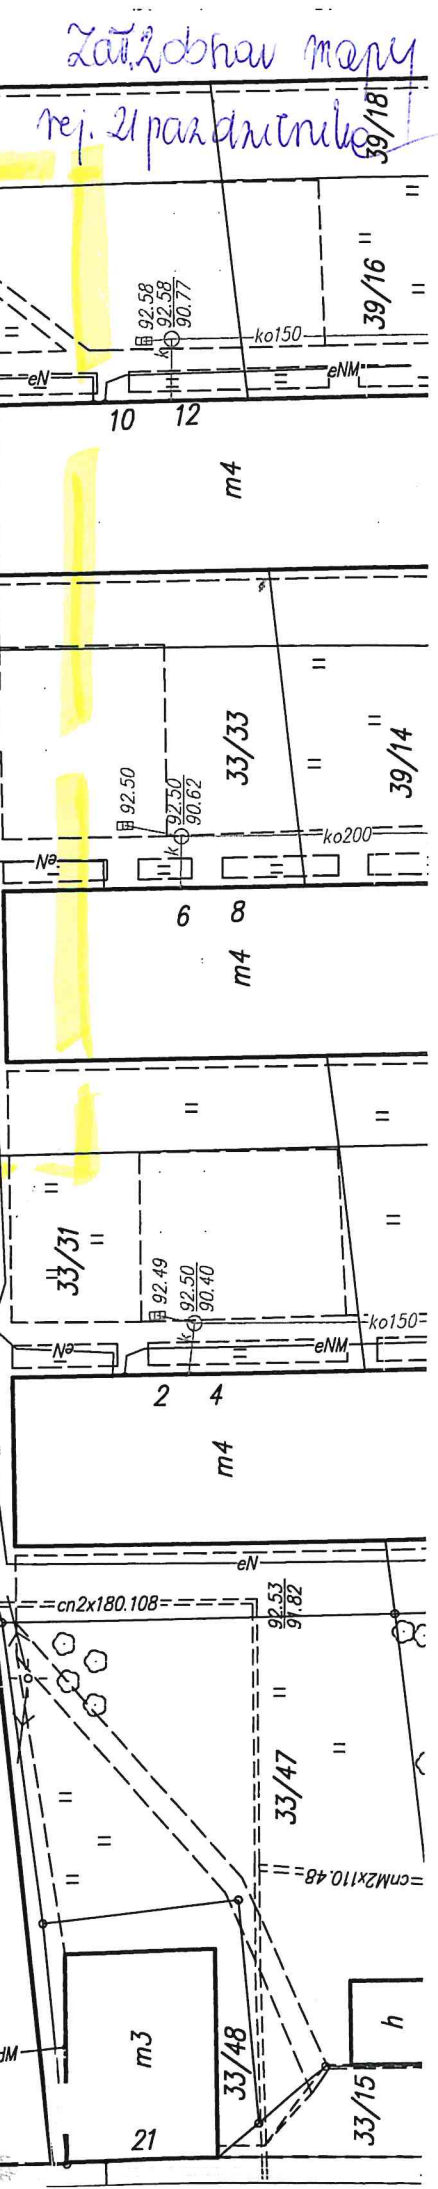

39/18

39/16

39/14

ko150

cmM2x110.48

33/15