


# PRZEKRÓJ NORMALNY

skala 1:50

## PARAMETRY TECHNICZNE ORAZ STAN ISTNIEJĄCY

Droga leśna nr inw. 220/53/24/P w Leśnictwie Niziny (odcinek I oraz odcinek II)

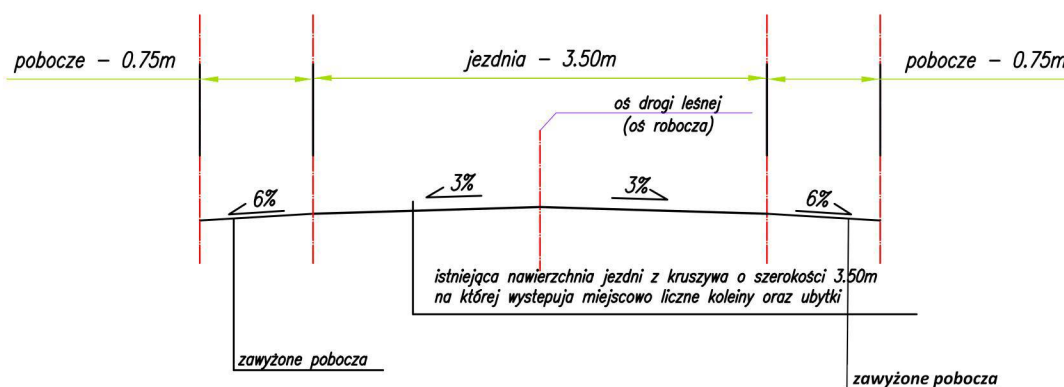

Inwestor <b>Państwowe Gospodarstwo Leśne Lasy Państwowe Nadleśnictwo Chmielnik</b> ul. Leśna 72; 26-020 Chmielnik		Wykonawca <b>AJKO Artur Kręcis</b> <b>ul. Gen. Władysława Sikorskiego 6; 28-200 Staszów</b> tel. 660 381 206; e-mail: artur@ajko.com.pl			
Obiekt <b>Remont drogi leśnej nr inw. 220/53/24/P w Leśnictwie Niziny</b>					
Nazwa rysunku <b>PRZEKRÓJ NORMALNY STAN ISTNIEJĄCY</b>					Skala <b>1:50</b>
Opracowanie	Imię i nazwisko	Nr. uprawnień	Data	Podpis	
Projektant	<b>Artur Kręcis</b>	<b>SWK/0087/PWBD/15</b> w branży drogowej	<b>05.2023</b>		
Asystent projektanta	<b>Weronika Obara</b>	branża drogowa	<b>05.2023</b>		
Data opracowania <b>Maj 2023</b>		Branża <b>Drogowa</b>	Nr rysunku <b>4</b>		