


Układ sieci TN-S
Szybkie wyłączenie
Pi=8,5kW
Po=8,5kW
Uzn=230/400V
Ib=16A

ISTNIEJĄCA ROZDZIELNIA W BUDYNKU SZATNI

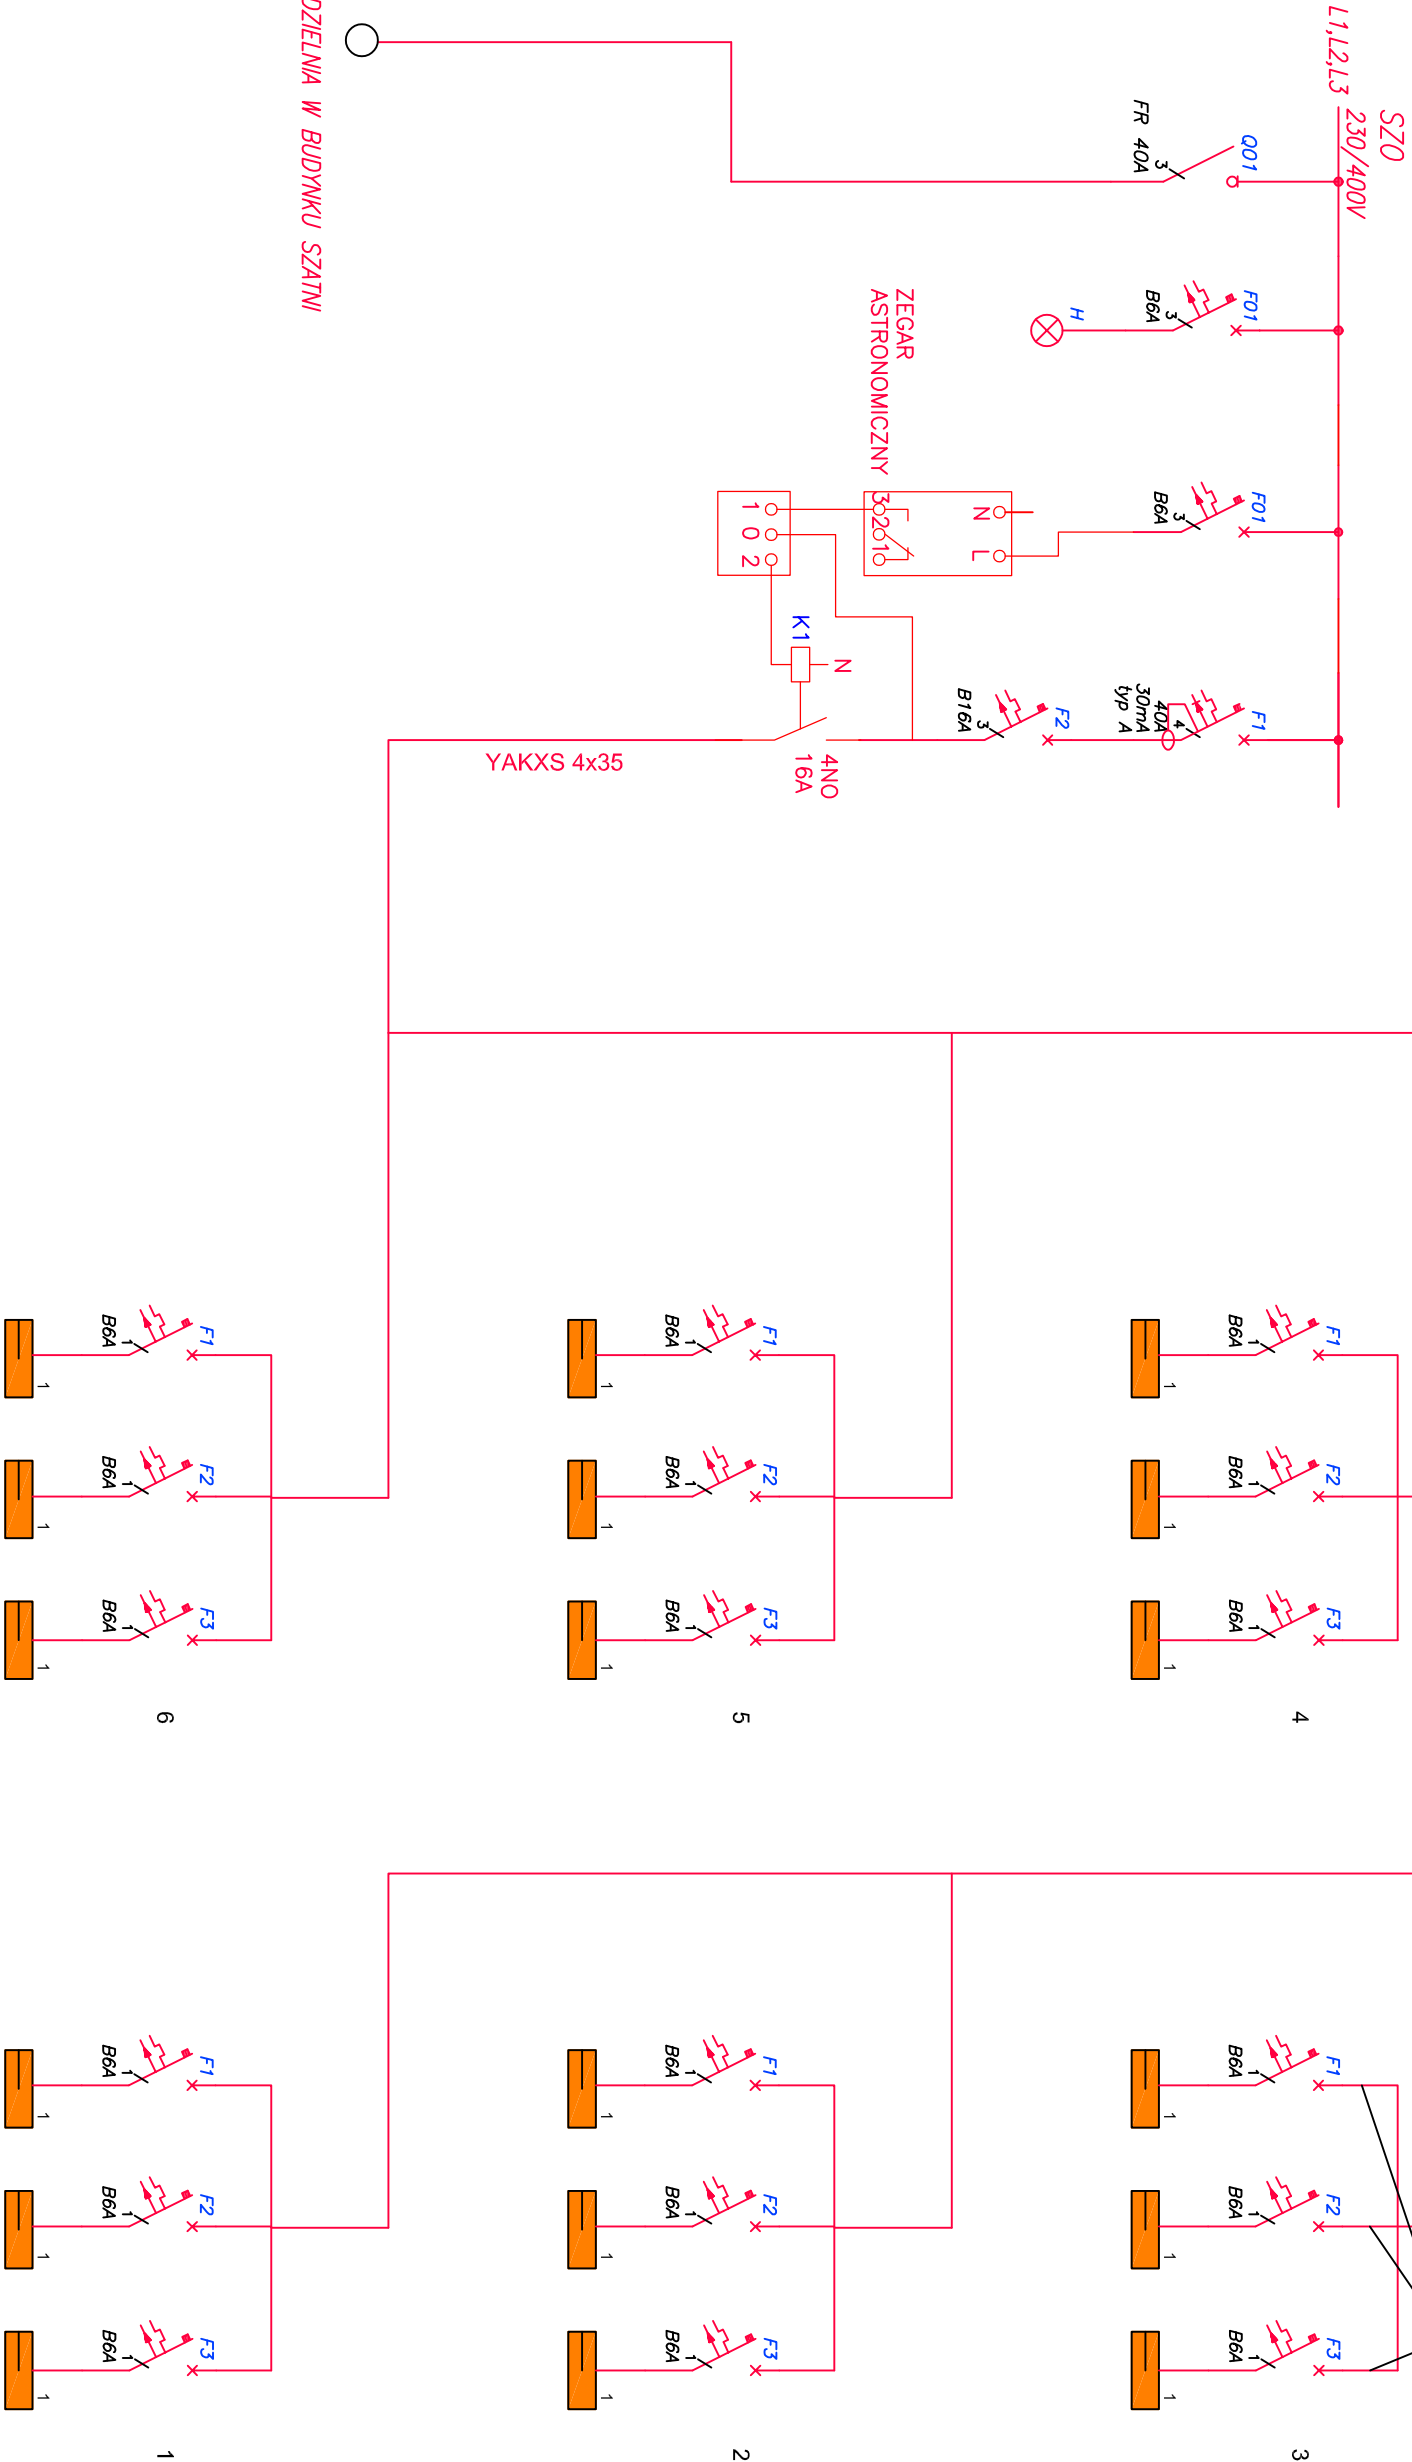

NEOFORMA		Projektant inż. Damian Stopek PDK/0046/Z00C/19	
Jednostka projektowa Studia Projektowe "NEOFORMA" 37-700 Przemyśl, ul. Barska 13/10 tel. (016) 670-53-70 www.przemysl-architekt.pl			
ELEKTRYCZNA		Nazwa rysunku	
Temat projektu Budowa oświetlenia boiska sportowego wraz z instalacją elektryczną w ramach programu "Modernizacja infrastruktury sportowej na terenie gminy Orty"		Schemat zasilania	
Miejsce inwestycji dz. nr 184 obręb 0012 Walaśwa		Inwestor Gmina Orty ul. Przemyska 3 37-716 Orty	
PROJEKT		Nr rysunku	
		E-2	