


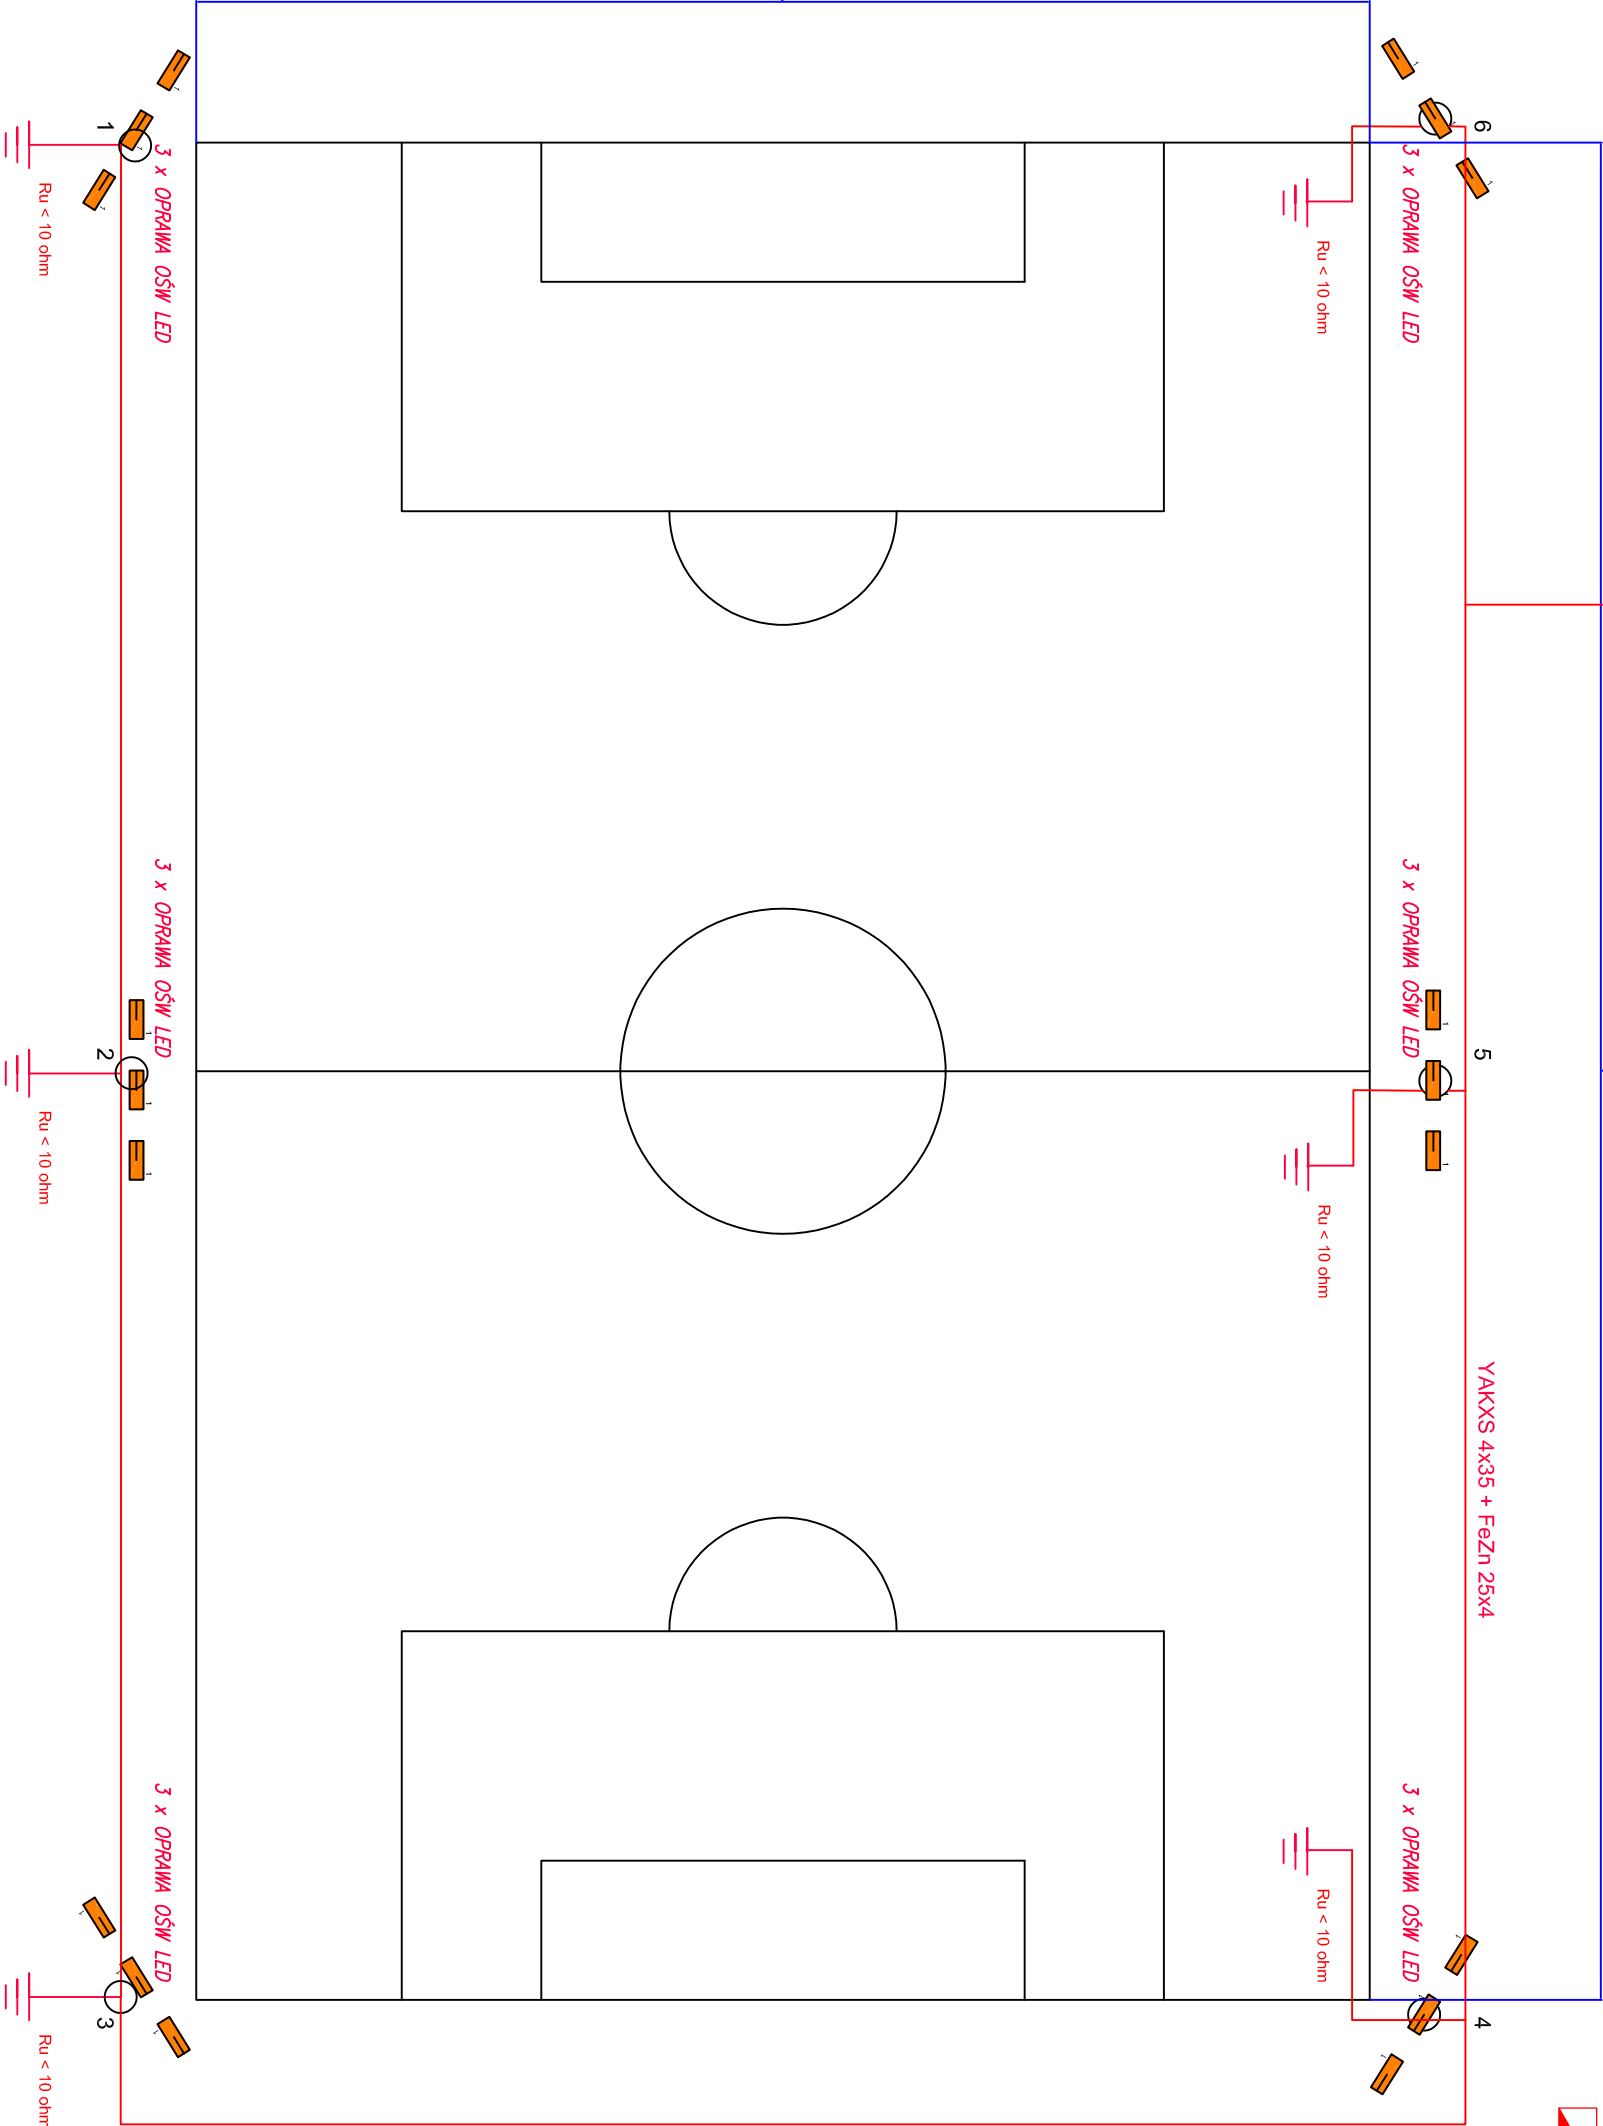



SZO

93,90

64,04



LEGENDA

-  oprawa LED468W
-  słup ośw 14m
-  kabel YAKXS 4x35 + FeZn 25x4
-  szafa sterowania oświetleniem

NEOFORMA		Projektant inż. Dariusz Stępek PKX/0046/2006/19		ELEKTRYCZNA		Nazwa rysunku INSTALACJA OŚWIETLENIA BOISKA SPORTOWEGO		PROJEKT	
Jednostka projektowa Studio Projektowe "NEOFORMA" 37-700 Przemyśl, ul. Baraska 13/10 tel. (016) 670-53-70 www.przemysl-sachitekt.pl		Temat projektu Budowa oświetlenia boiska sportowego wraz z instalacją elektryczną w ramach programu "Modernizacja infrastruktury sportowej na terenie gminy Orty"		Miejsce inwestycji dz. nr 184 obręb 0012 Walaowa		Inwestor Gmina Orty ul. Przemyska 3 37-716 Orty		Nr rysunku	
								E-1	