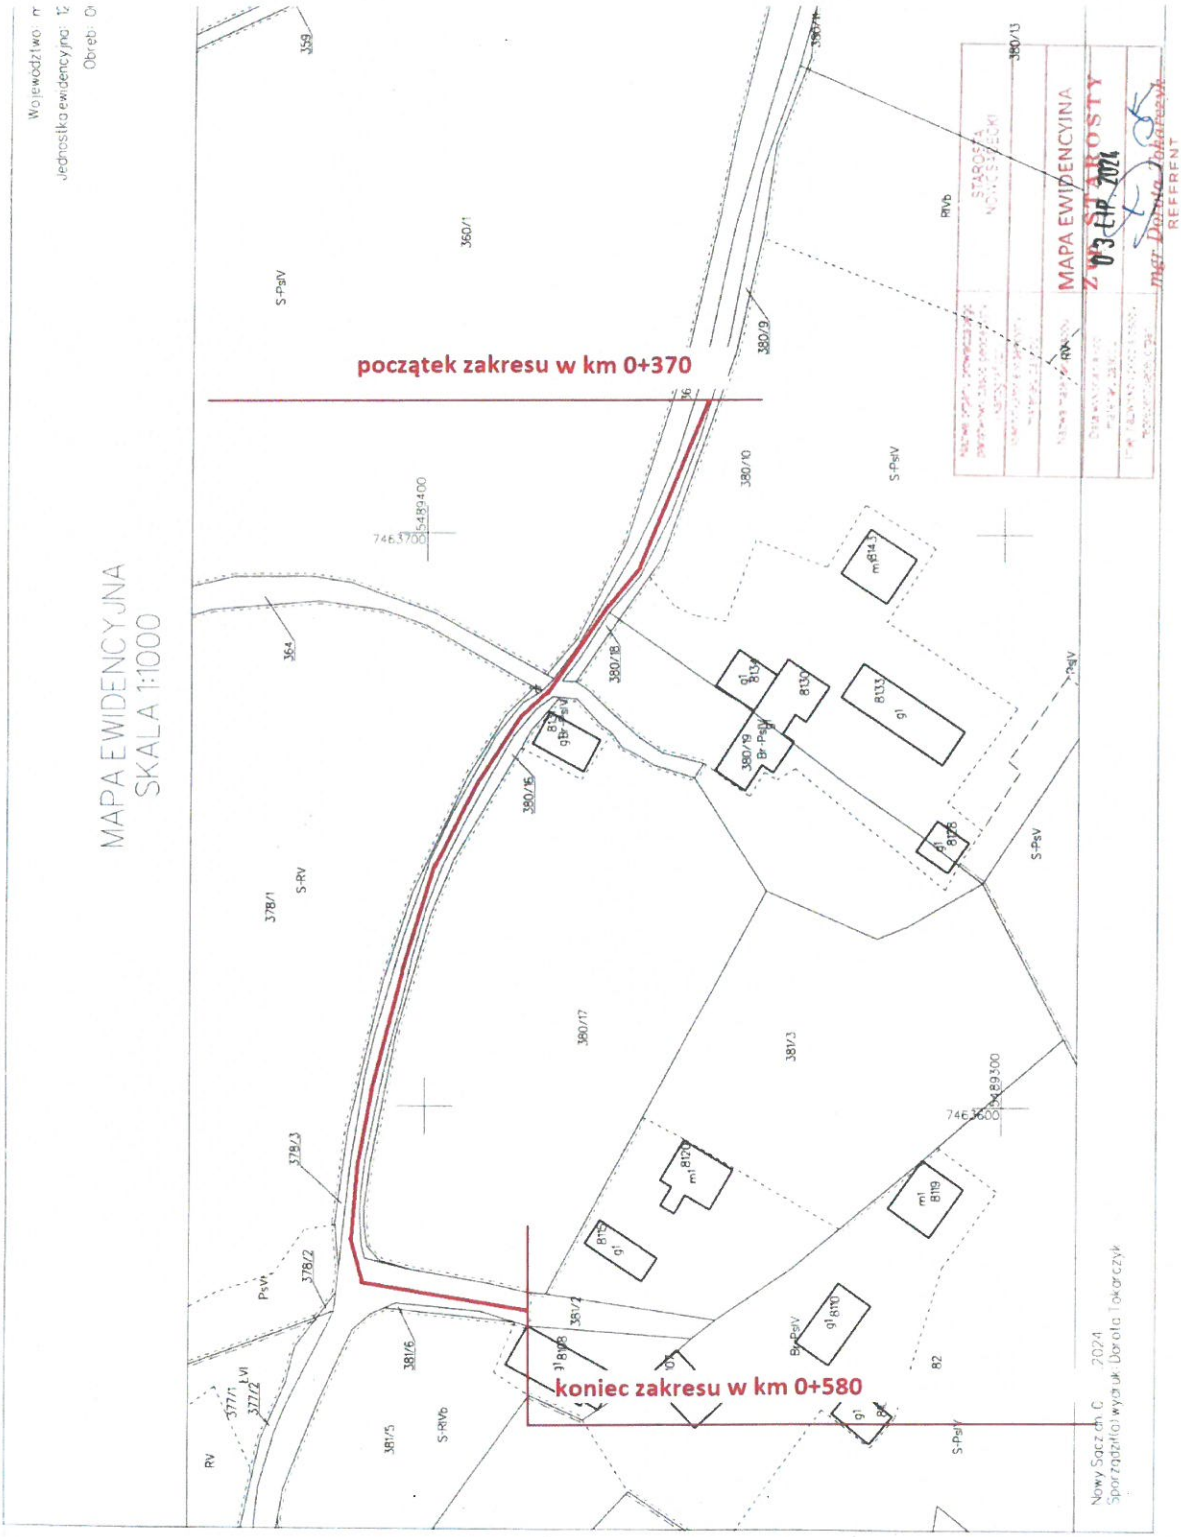Modernizacja drogi gminnej nr 291855K Jazowsko – Do Krawendy w km 0+370 – 0+580 w m. Jazowsko