

Murowana Goślina, dnia 18.10.2022 r.

Burmistrz Miasta i Gminy
Murowana Goślina
nr sprawy: Bl.7230.3.34.2022
za dowodem doręczenia

DECYZJA NR 22/2022

na lokalizację zjazdu publicznego na czas nieokreślony

Na podstawie art. 29 ust. 1, 3, i 5 Ustawy z dnia 21 marca 1985 roku o drogach publicznych (Dz. U z 2022r. poz. 1693 ze zm.) w związku z § 55 ust. 1 pkt 4 oraz § 77 i 78 Rozprządzenia Ministra Transportu i Gospodarki Morskiej z dnia 2 marca 1999 roku w sprawie warunków technicznych, jakimi powinny odpowiadać drogi publiczne i ich usytuowanie (Dz. U. 2019r. poz 1643 ze zm.), art. 2 pkt. 14 Ustawy o planowaniu i zagospodarowaniu przestrzennym z dnia 27 marca 2003 r. (Dz. U z 2022r. poz. 503 ze zm.) oraz art. 104 Ustawy z dnia 14 czerwca 1960r. Kodeks postępowania administracyjnego (Dz.U. z 2022r. poz. 2000), po rozpatrzeniu wniosku z dnia 10.10.2022r. (wpłynęło do urzędu 13.10.2022 r.), złożonego przez Pana Pawła Jędrasia działającego w sprawie w imieniu Gminy Murowana Goślina

ZEZWALAM

**Gminie Murowana Goślina
z siedz. Pl. Powstańców Wlkp. 9
w Murowanej Goślinie (62-095)**

na lokalizację zjazdu publicznego z drogi publicznej gminnej (dz. nr 11, obręb Łopuchowo) do działki geodezyjnej nr 10/7 (obręb Łopuchowo) w miejscowości Łopuchowo, gmina Murowana Goślina, zgodnie z przedłożonym projektem zagospodarowania działki, stanowiącym załącznik do niniejszej decyzji na niżej podanych warunkach na czas nieokreślony, z zastrzeżeniem, iż w przypadku niewybudowania zjazdu w ciągu 3-ch lat decyzja niniejsza wygasa.

1. Zjazd należy zaprojektować, jako zjazd publiczny zgodnie z obowiązującymi przepisami prawa, w tym w szczególności:

a) wjazd może być usytuowany w miejscu, w którym jest zapewniona widoczność wyjazdu na drogę, tzn. poza obszarem skrzyżowań i węzłów komunikacyjnych, poza odcinkiem drogi o pochyleniu niwelety większym niż 4%, poza wierzchołkiem łuku wypukłego, poza odcinkiem występowania dodatkowego pasa ruchu (rozporządzenie w sprawie warunków technicznych, jakimi powinny odpowiadać drogi publiczne i ich usytuowanie § 113 ust.7);

b) w przypadku gdy wjazd na działkę utrudnia drzewostan, zgodnie z Ustawą z dnia 16 kwietnia 2004r. art. 86 o ochronie przyrody (Dz. U. z 2022r. poz. 916 ze zm.), przed wykonaniem zjazdu należy uzyskać stosowne zezwolenie na wycinkę drzew,

c) zjazd publiczny powinien mieć 5 m szerokości (zgodnie z § 78 Rozporządzenia w sprawie warunków technicznych, jakimi powinny odpowiadać drogi publiczne i ich usytuowanie):

- szerokość całkowita, mierzona prostopadłe do osi zjazdu, nie mniejsza niż 5 m, w tym: szerokość jezdni, bez uwzględnienia wyokrągłeń lub skosów, o których mowa w pkt 2 – nie mniejsza niż 3,50 m i nie większa niż szerokość jezdni na drodze mierzona prostopadłe do osi jezdni w miejscu jej przecięcia z osią zjazdu,
- szerokość obustronnych poboczy – nie mniejsza niż 0,75 m każde
- przecięcie krawędzi jezdni zjazdu i drogi wyokrąglone łukiem kołowym o promieniu nie mniejszym niż 5,00 m, wyłącznie dla projektowanych relacji skrętnych
- pochylenie podłużne zjazdu dostosowane do ukształtowania elementów drogi, które ten zjazd przecina, jednak nie większe niż 5,0%
- nawierzchnia: jezdni – twarda ulepszona, poboczy – co najmniej gruntowa ulepszona
- połączenie zjazdu z drogą wykonane zgodnie z § 113 ust. 1, 3–5, 9 i 10.,

d) lokalizację zjazdu określa załącznik graficzny będący integralną częścią niniejszej decyzji.

2. Inwestor zobowiązany jest opracować projekt budowlany zjazdu na własny koszt. Projekt budowlany wykonawczy należy uzgodnić w Urzędzie Miasta i Gminy. Zjazd indywidualny powinien zostać wykonany w ciągu 3 lat od daty wydania zgody.

3. Koszty budowy lub modernizacji urządzeń w pasie drogowym związanych z realizacją zadania ponosi inwestor, na którym spoczywa również obowiązek wykonania tych prac.

4. W przypadku kolizji zjazdu z istniejącymi urządzeniami lub sieciami w pasie drogowym, inwestor na własny koszt dokona zabezpieczenia lub przełożenia kolidującego urządzenia lub sieci.

5. Zgodnie z art. 29 ust. pkt. 3 Ustawy o drogach publicznych przed rozpoczęciem prac budowlanych należy:

- uzyskać zezwolenie zarządcy drogi na prowadzenie robót w pasie drogowym

- uzgodnić z zarządcą drogi projekt budowlany zjazdu.

6. Urząd Miasta i Gminy informuje, że w przypadku budowy lub przebudowy drogi budowa lub przebudowa zjazdu dotychczas istniejącego należy do zarządcy drogi (zgodnie z art. 29 pkt. 2 Ustawy o drogach publicznych).

UZASADNIENIE

Odstępuje się od uzasadnienia decyzji, zgodnie z art. 107 par. 4 k.p.a , gdyż uwzględnia ona w całości żądania strony.

POUCZENIE

Zgodnie z art. 127 ustawy z dnia 14 czerwca 1960 r. Kodeks postępowania administracyjnego (Dz. U z 2022r. poz. 2000 ze zm.) od decyzji przysługuje odwołanie do Samorządowego Kolegium Odwoławczego w Poznaniu za pośrednictwem Burmistrza Miasta i Gminy Murowana Goślina w terminie 14 dni od dnia jej doręczenia. W trakcie biegu terminu do wniesienia odwołania, zgodnie z art. 127a Kodeksu postępowania administracyjnego strona może zrzec się prawa do wniesienia odwołania wobec organu administracji publicznej, który wydał decyzję. Decyzja staje się ostateczna i prawomocna z dniem doręczenia organowi administracji publicznej oświadczenia o zrzeczeniu się prawa do wniesienia odwołania przez ostatnią ze stron postępowania. Zgodnie z art. 130 § 4 Kodeksu postępowania administracyjnego decyzja podlega wykonaniu przed upływem terminu do wniesienia odwołania, jeżeli jest zgodna z żądaniem wszystkich stron lub jeżeli wszystkie strony zrzekły się prawa do wniesienia odwołania. Nie jest możliwe skuteczne cofnięcie oświadczenia o zrzeknięciu się prawa do wniesienia odwołania.

Zastępca Burmistrza




Radosław Szpot

Otrzymują:

1. Wnioskodawca,
2. a/a.

Sprawę prowadzi:
Anna Jakubowska
tel. 61-8923-612

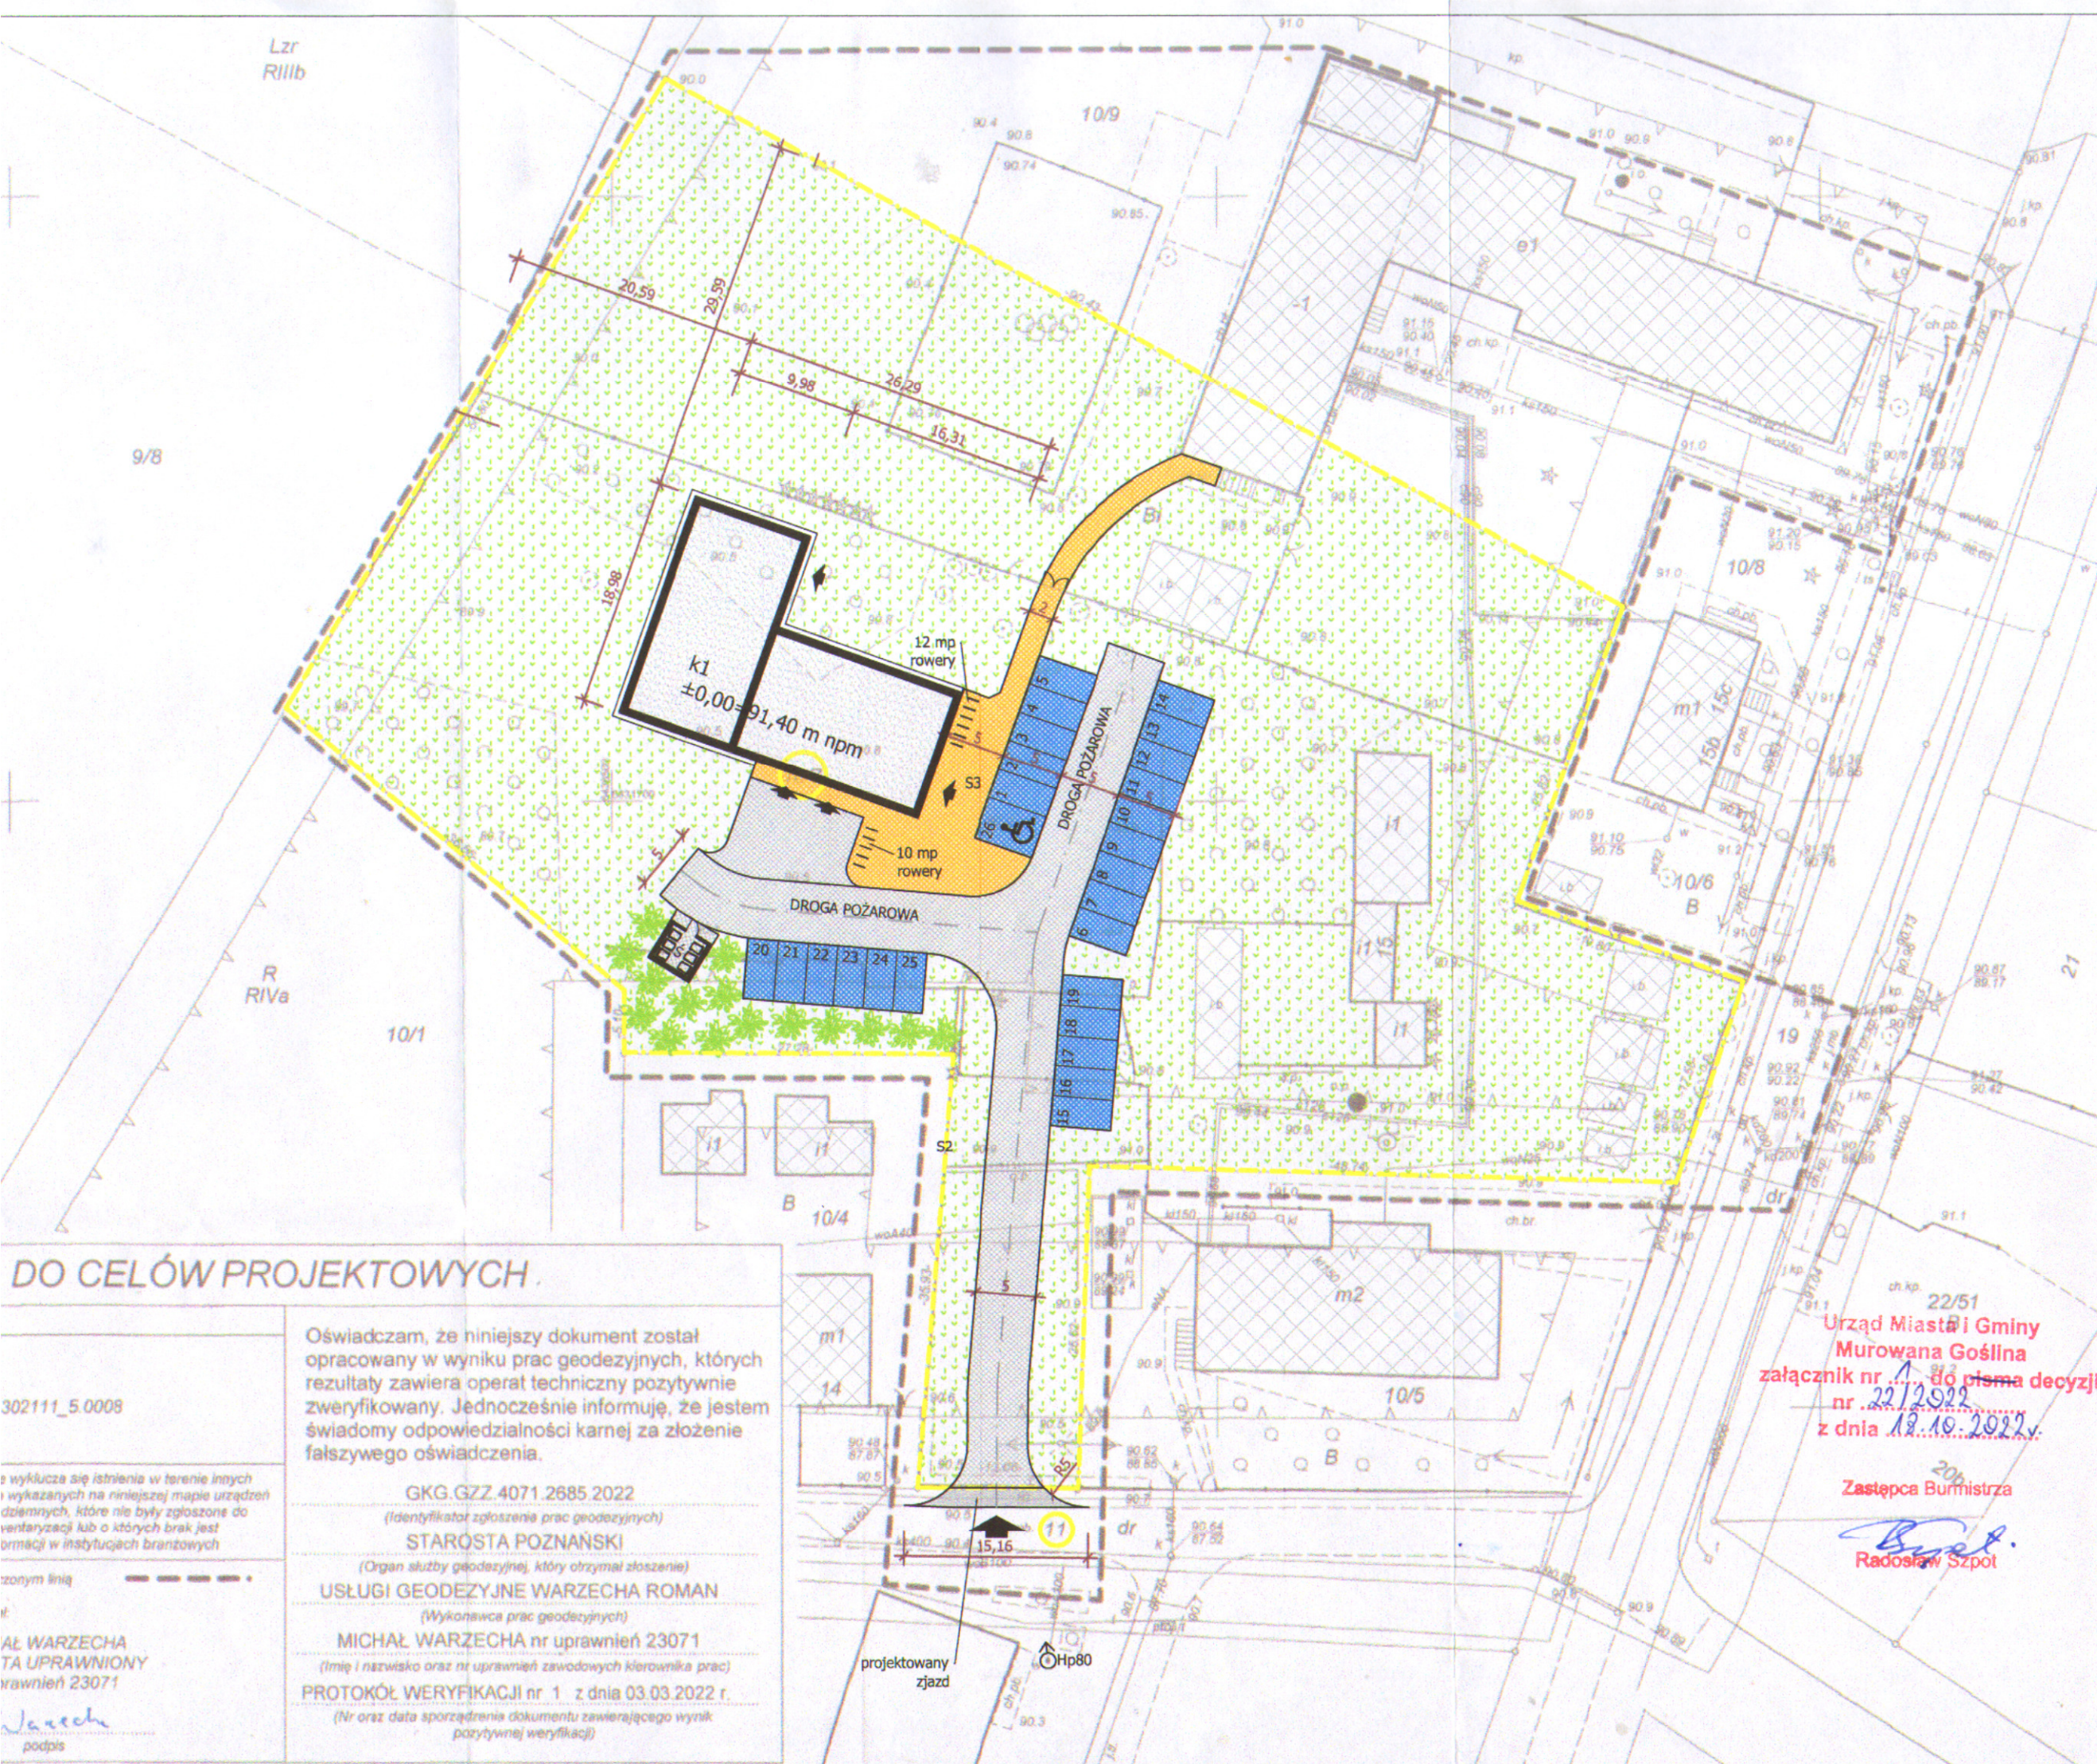

LEGENDA:

- projektowany budynek
- istniejące budynki
- droga wewnętrzna
- chodniki i dojścia
- miejsca postojowe
- zieleni
- nieprzekraczalna linia zabudowy
- granice działek
- ogrodzenia do rozbiłki

KALDO

Agencja Budowlana KALDO Paweł Jędraś
siedziba: 64-100 Leszno, ul. Antonińska 6
biuro: 64-100 Leszno, ul. Miśnięska 1
tel/fax: 65/3222244
e-mail: kaldo@kaldo.net.pl
www.kaldo.net.pl

PROJEKT WYKONAWCZY

OBIEKT

Budowa świetlicy wiejskiej
wraz z infrastrukturą towarzyszącą

RYSUNEK

PROJEKT ZAGOSPODAROWANIA
TERENU

PROJEKTANT

P. Jędraś
mgr inż. Paweł JĘDRAŚ

PROJEKTANT

Urząd Miasta i Gminy
Murowana Goślina
załącznik nr 1 do pisma decyzji
nr 22/2022
z dnia 12.10.2022r.

PROJEKTANT

Zastępca Burmistrza
Radosław Szpot
Radosław Szpot

PROJEKTANT

BRANŻA	architektura, instalacje, drogi	SKALA	1 : 500
DATA	30.09.2022	NR RYS.	PZT.1

DO CELÓW PROJEKTOWYCH

302111_5.0008

Oświadczam, że niniejszy dokument został opracowany w wyniku prac geodezyjnych, których rezultaty zawiera operat techniczny pozytywnie zweryfikowany. Jednocześnie informuję, że jestem świadomy odpowiedzialności karnej za złożenie fałszywego oświadczenia.

GKG.GZZ.4071.2685.2022
(identyfikator zgłoszenia prac geodezyjnych)
STAROSTA POZNAŃSKI
(Organ służby geodezyjnej, który otrzymał zgłoszenie)
USŁUGI GEODEZYJNE WARZECHA ROMAN
(Wykonawca prac geodezyjnych)
MICHAŁ WARZECHA nr uprawnień 23071
(Imię i nazwisko oraz nr uprawnień zawodowych kierownika prac)
PROTOKÓŁ WERYFIKACJI nr 1 z dnia 03.03.2022 r.
(Nr oraz data sporządzenia dokumentu zawierającego wynik pozytywnej weryfikacji)

AL WARZECHA
TA UPRAWNIONY
prawnień 23071
Warzecha
podpis