


E-03

Elewacja PN-ZACH

1:100

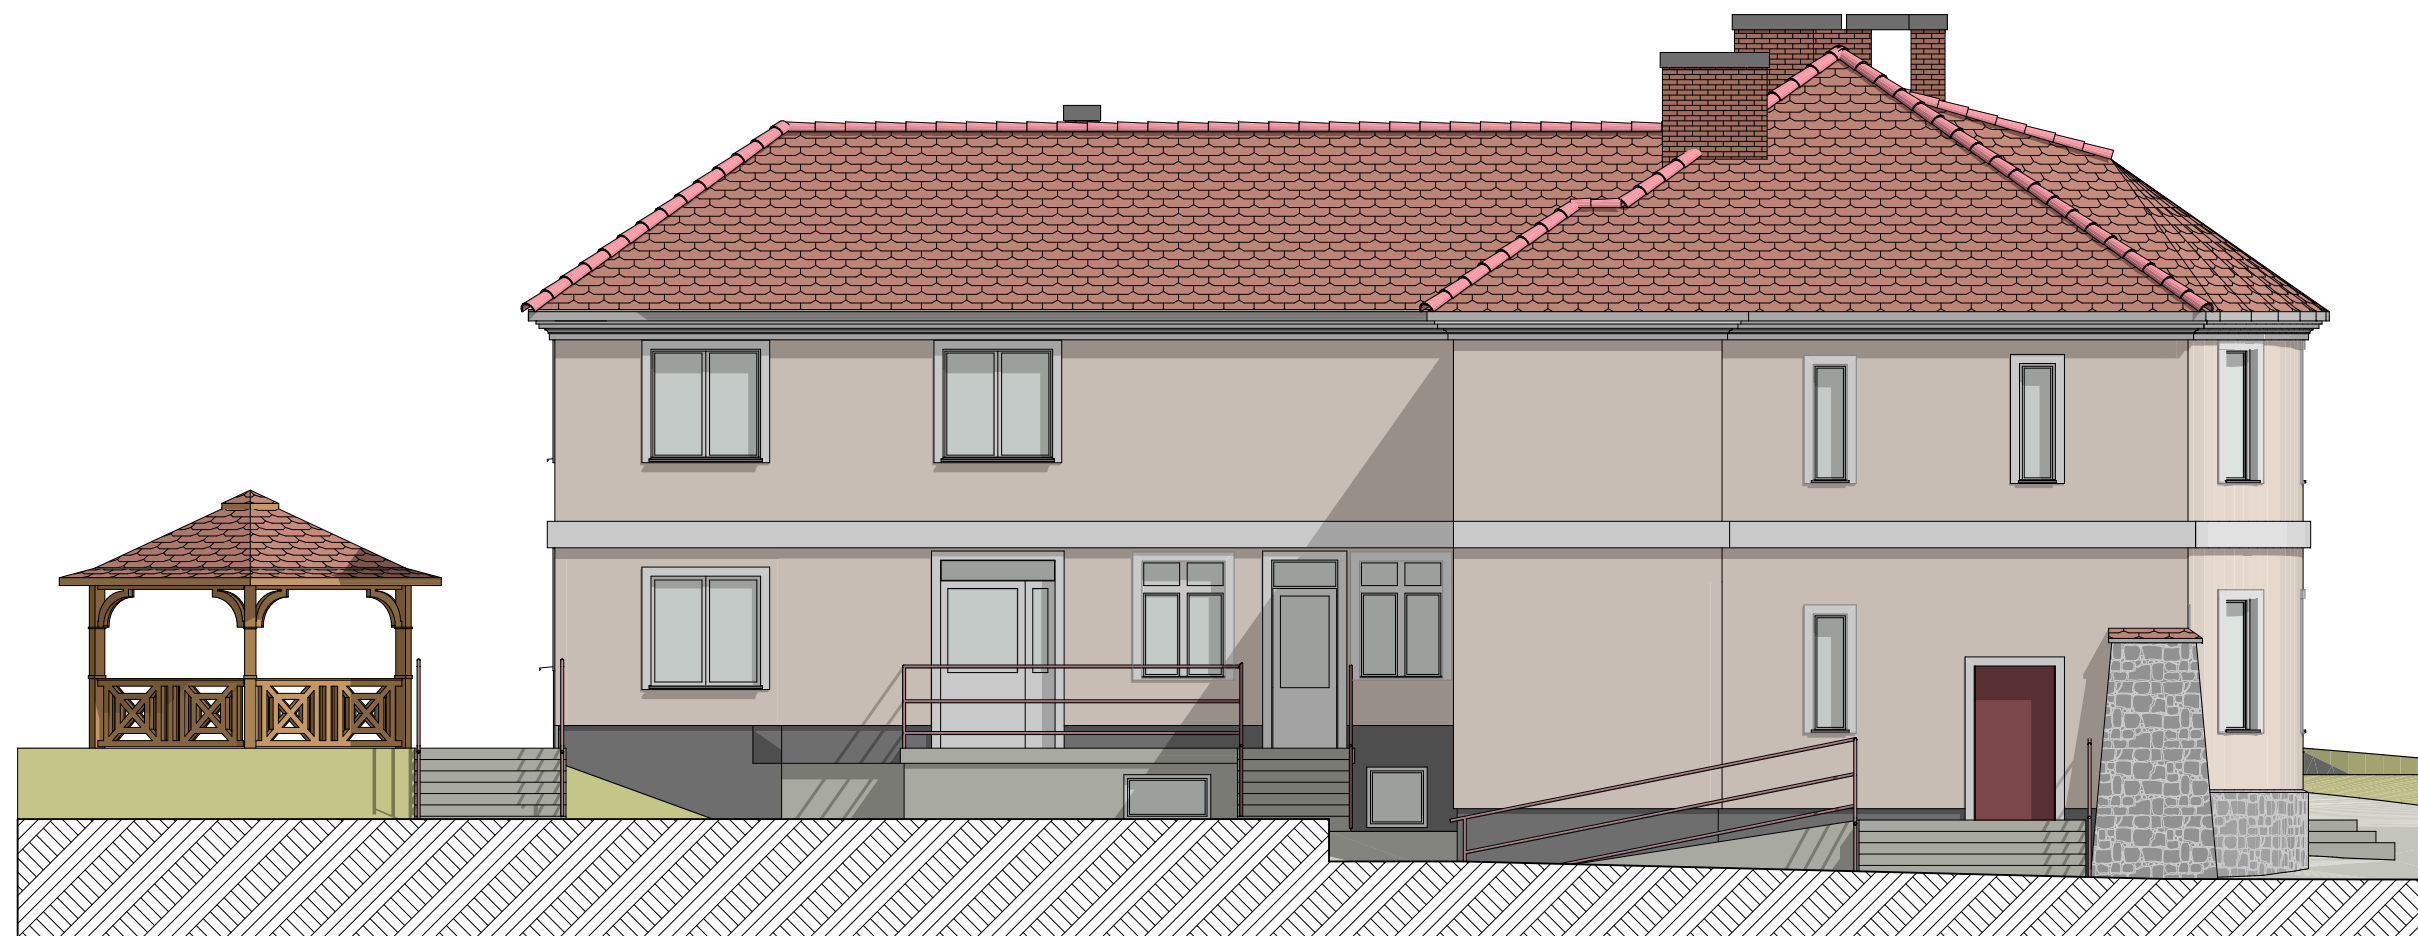

E-04

Elewacja PN-WSCH

1:100