


# Przekroczenie nad dnem potoku "Bączanka" w km 0+792 w rurze ochronnej stalowej DN500mm

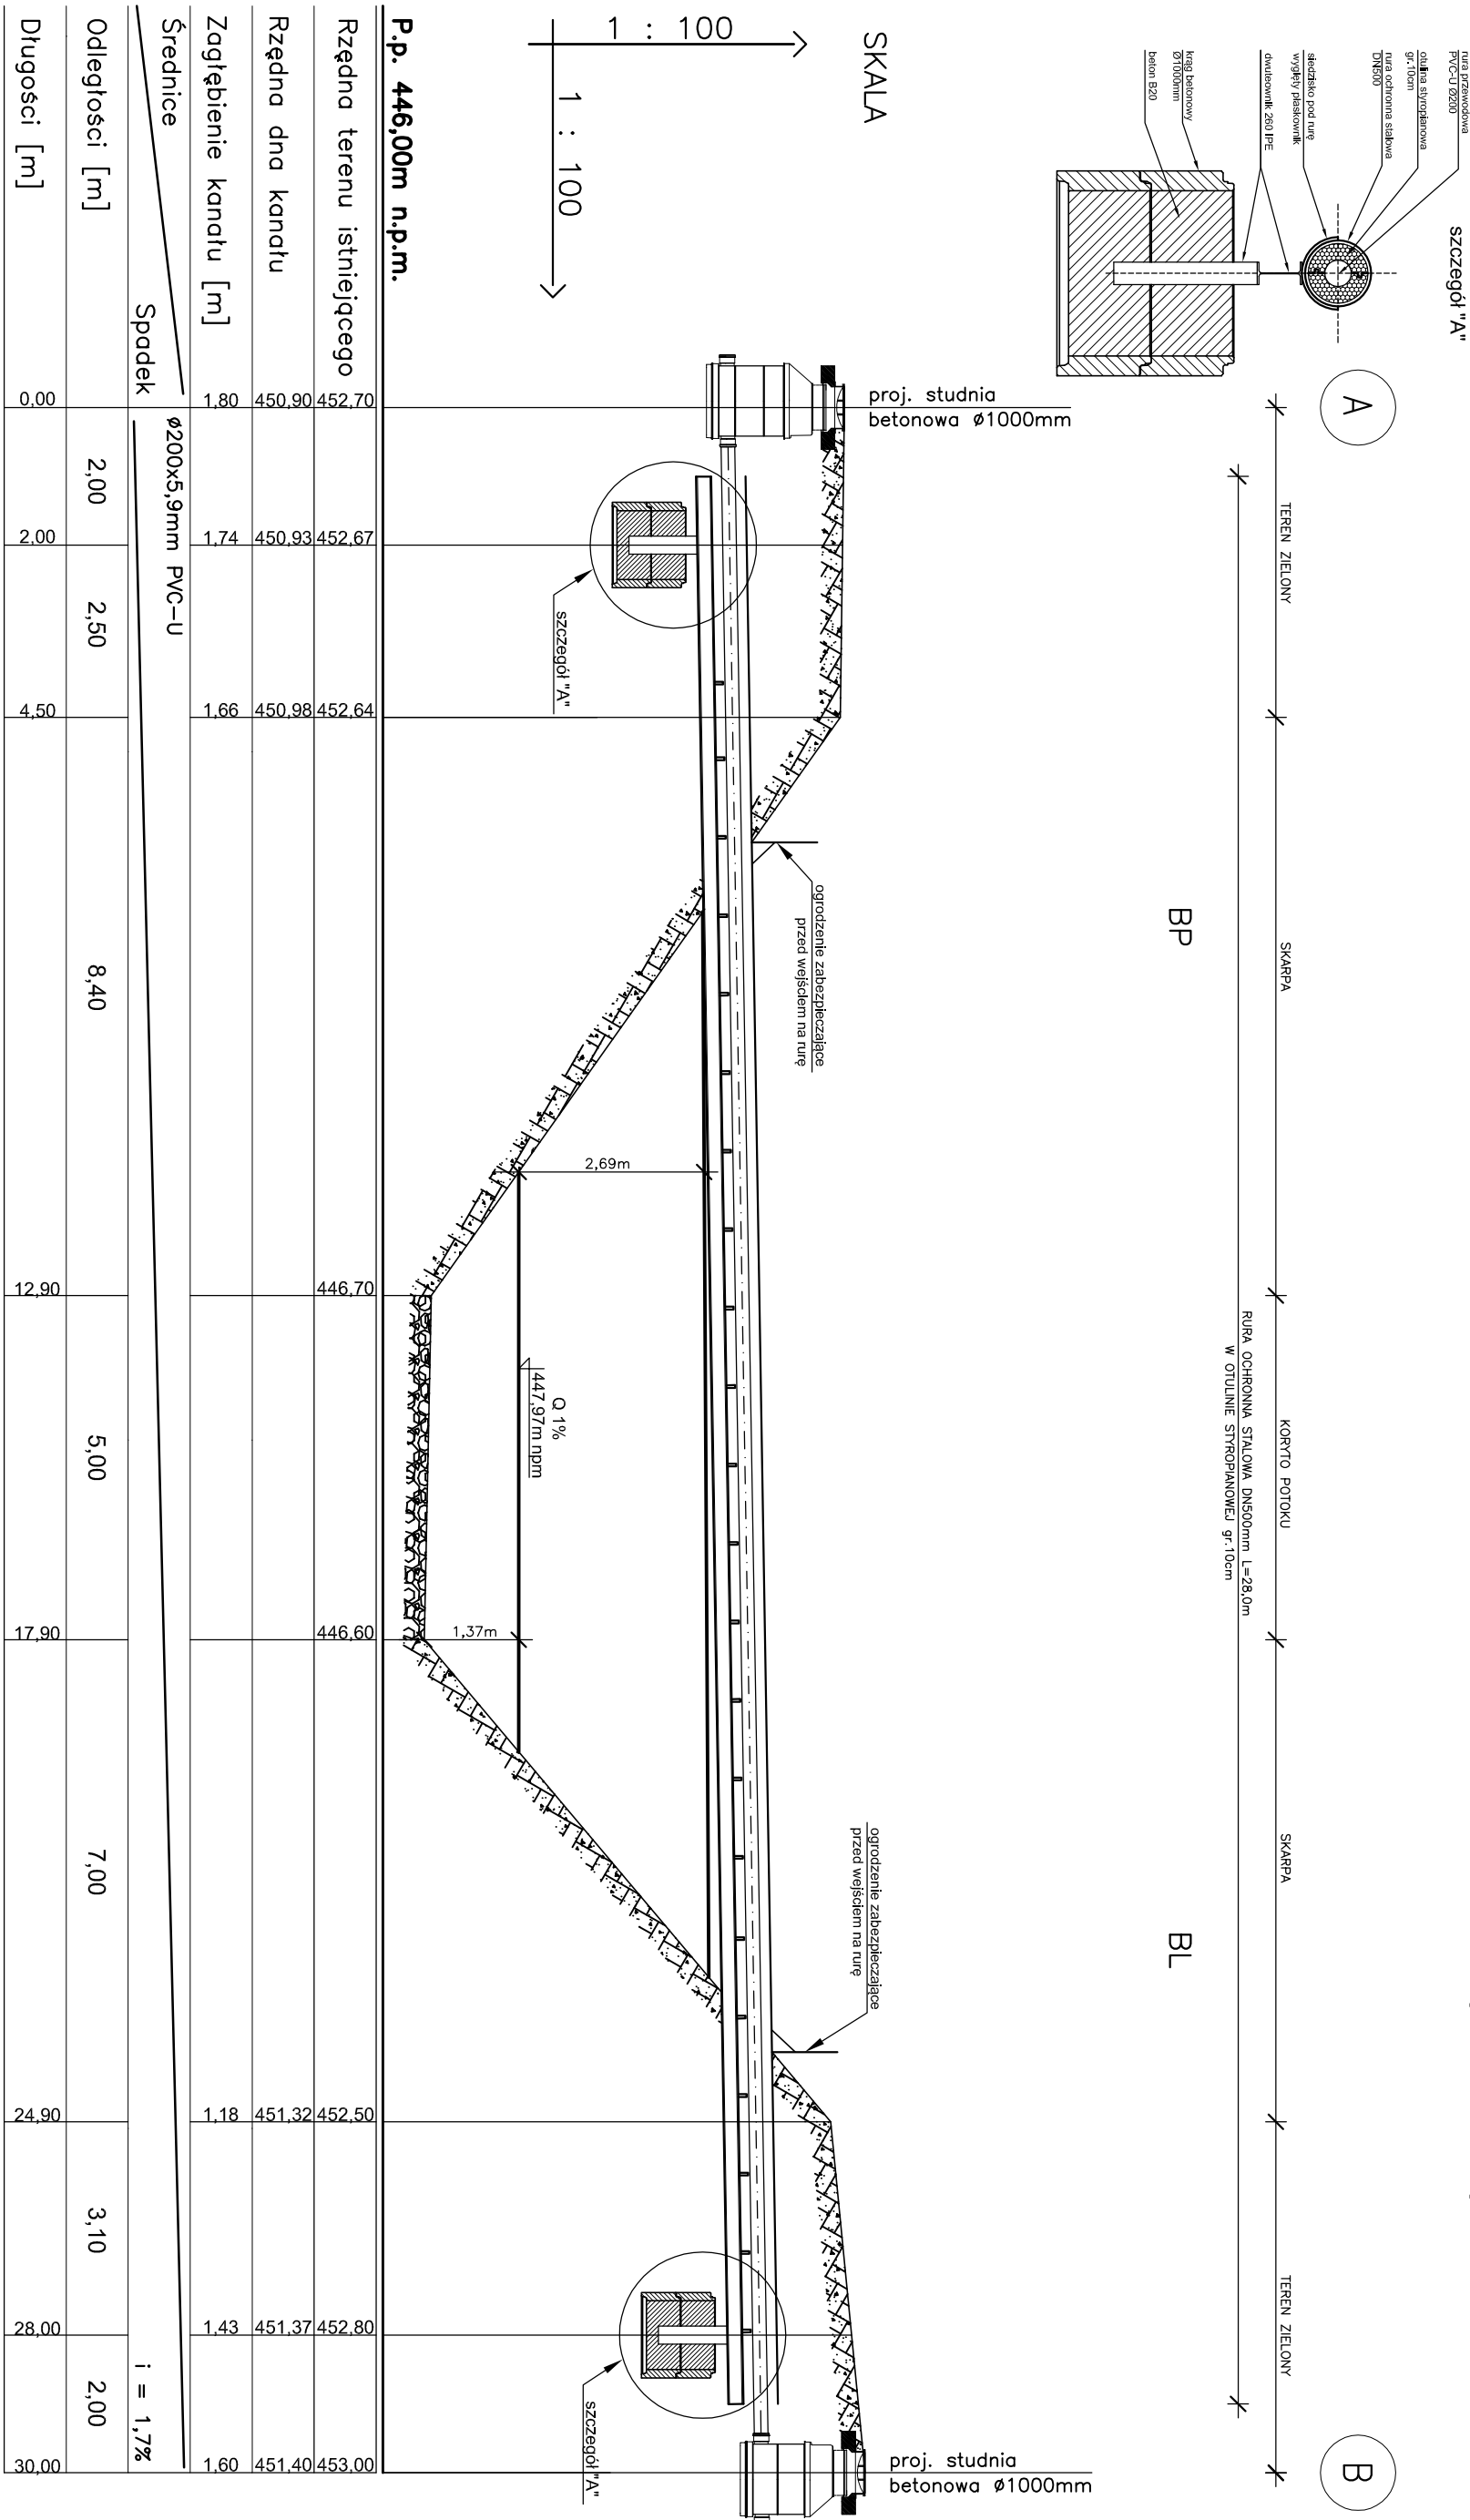

Rys. Nr 3	Jednostka projektowa: <b>Firma Projektowo Usługowa Proinstal</b> <b>TECHNIKA GRZEWCZA I SANITARNA</b> 34 - 600 LIMANOWA ul. T. KOŚCIUSZKI 81A TEL. (018)-337-49-49 FAX. (018)-333-92-98	Stadium <b>OPERAT WODNOPRAWNY</b>	Data: 04. 2022r.	Skala: 1 : 100/100	Branża: SANITARNA
	Temat ROZBUDOWA SIECI WODOCIĄGOWEJ I KANALIZACYJNEJ - BĄCZA KUNINA (POTOK) - HOMRZYSKA - FRYCOWA	Projektant: inz. Mirosław Marciniak nr upr. proj. MAP/0457/PWOS/11 w specjalności instalacyjnej			Pieczętka i podpis:
	Rysunek PRZEKRÓJ PRZEKROCZENIA POTOKU BĄCZANKA W KM 0+792				
	Lokalizacja BĄCZA KUNINA, HOMRZYSKA, FRYCOWA, GMINA NAWOJOWA				
	Inwestor GMINA NAWOJOWA				
Adres 33 - 335 NAWOJOWA, ul. OGRODOWA 2					