


PLAN SYTUACYJNY 1:500

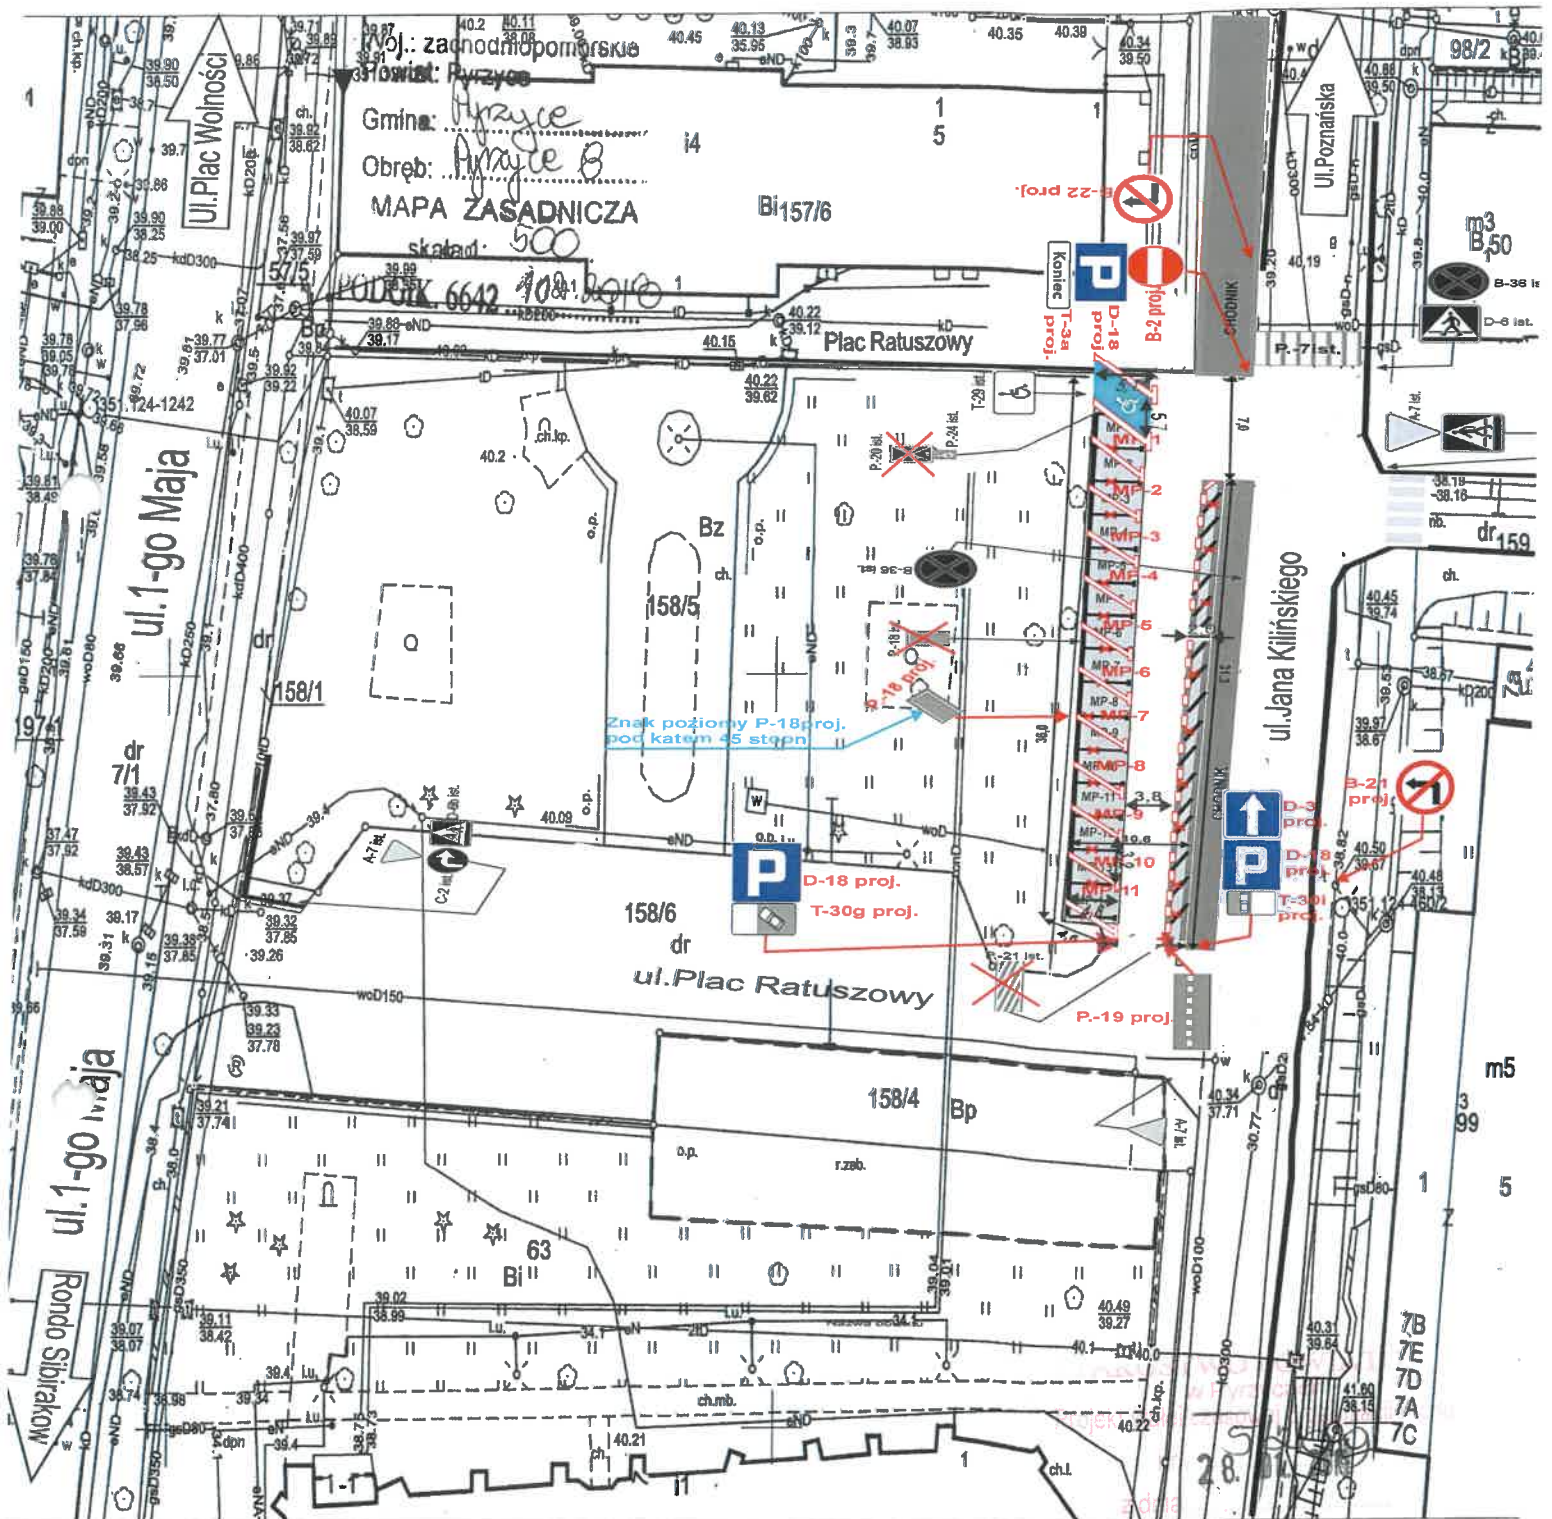

LEGENDA

LEGENDA		PROJEKTOWANE OZNACZENIE					
ist.	Znaki istniejące	Nazwa rysunku	Droga gminna nr 620012Z Plac Ratuszowy oraz droga powiatowa nr 16122 ul. Jana Kińskiego w Pyrzycach				
proj.	Znaki projektowane	Nazwa obiektu	Adres obiektu				
	Chodnik	Gminian	Miasto	Droga			
MP-1, MP-2, MP-3	Ilość miejsc postojowych istniejących	Pyrzyce	Pyrzyce	Droga gminna nr 620012Z Plac Ratuszowy oraz droga powiatowa nr 16122 ul. Jana Kińskiego w Pyrzycach			
MP-1, MP-2, MP-3	Ilość miejsc postojowych projektowana	Tytuł opracowania	Projekt stałej organizacji ruchu na drodze gminnej nr 620012Z ul. Plac Ratuszowy oraz drodze powiatowej nr 116122 ul. Jana Kińskiego				
	Istniejący stały znak poziomy do likwidacji	Inwestor	Data opracowania	Załącznik	Skala	Branża	Podpis
		Gmina Pyrzyce	08.01.2019r.	2	1:500	Droga	