




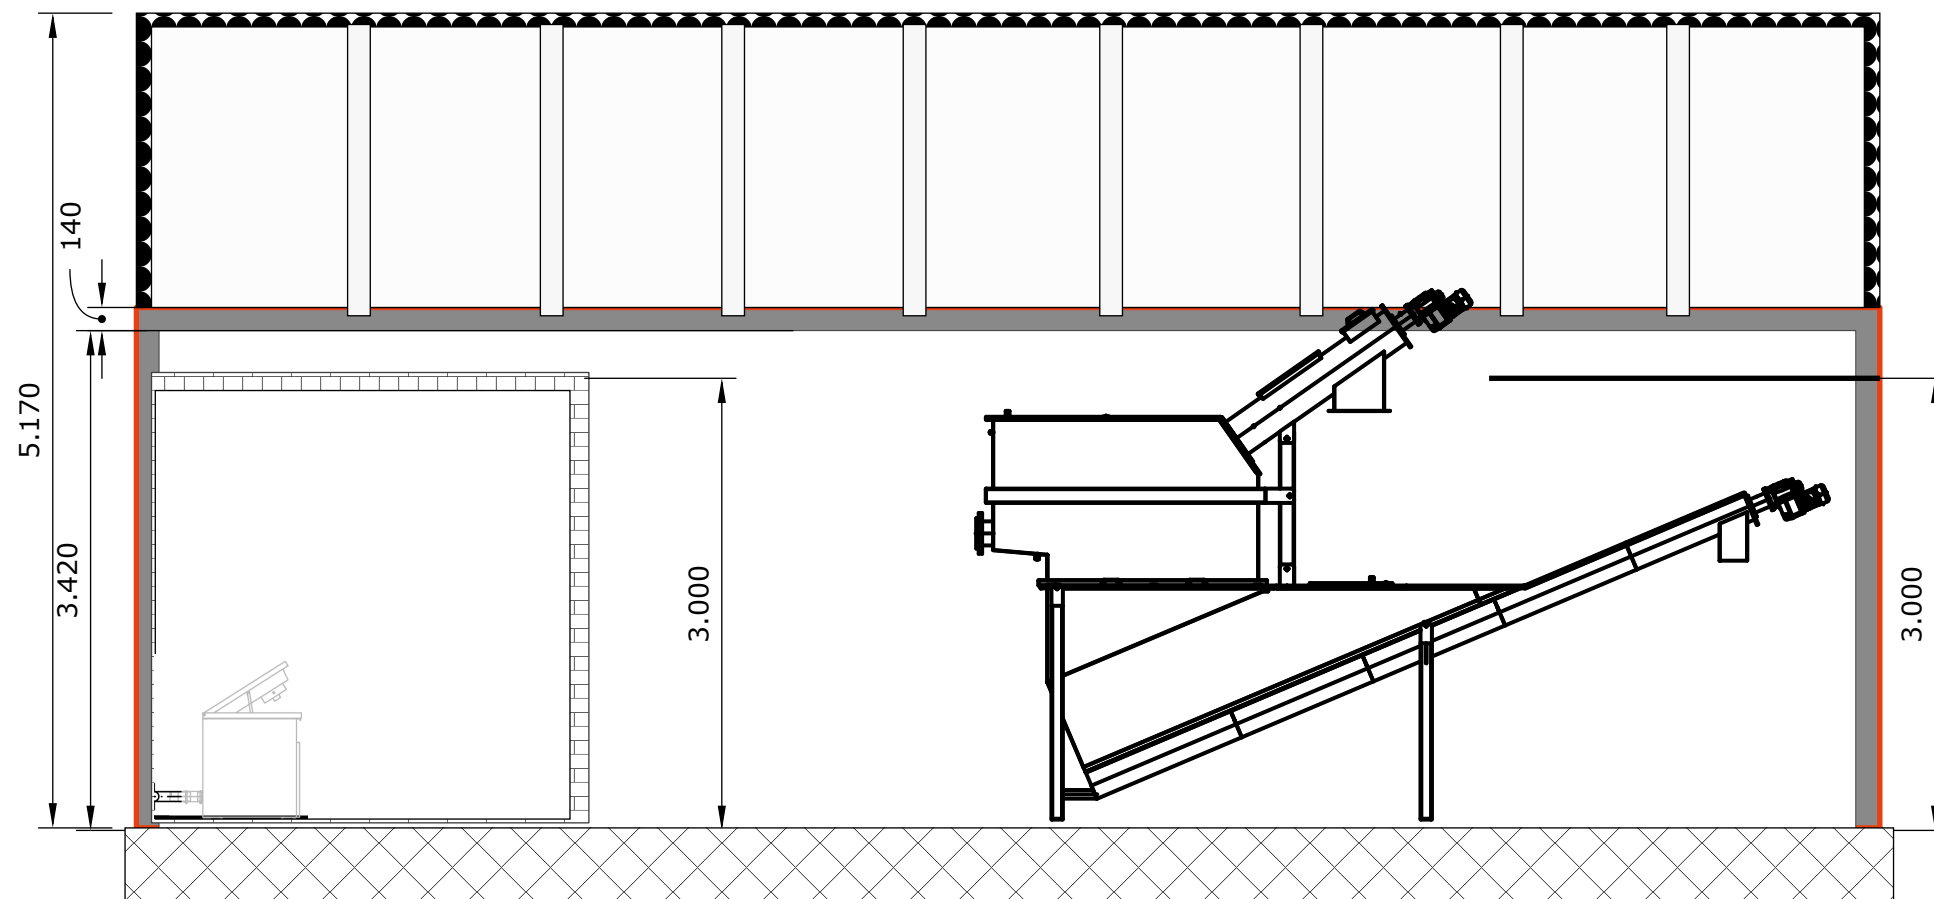

A-A 1:50

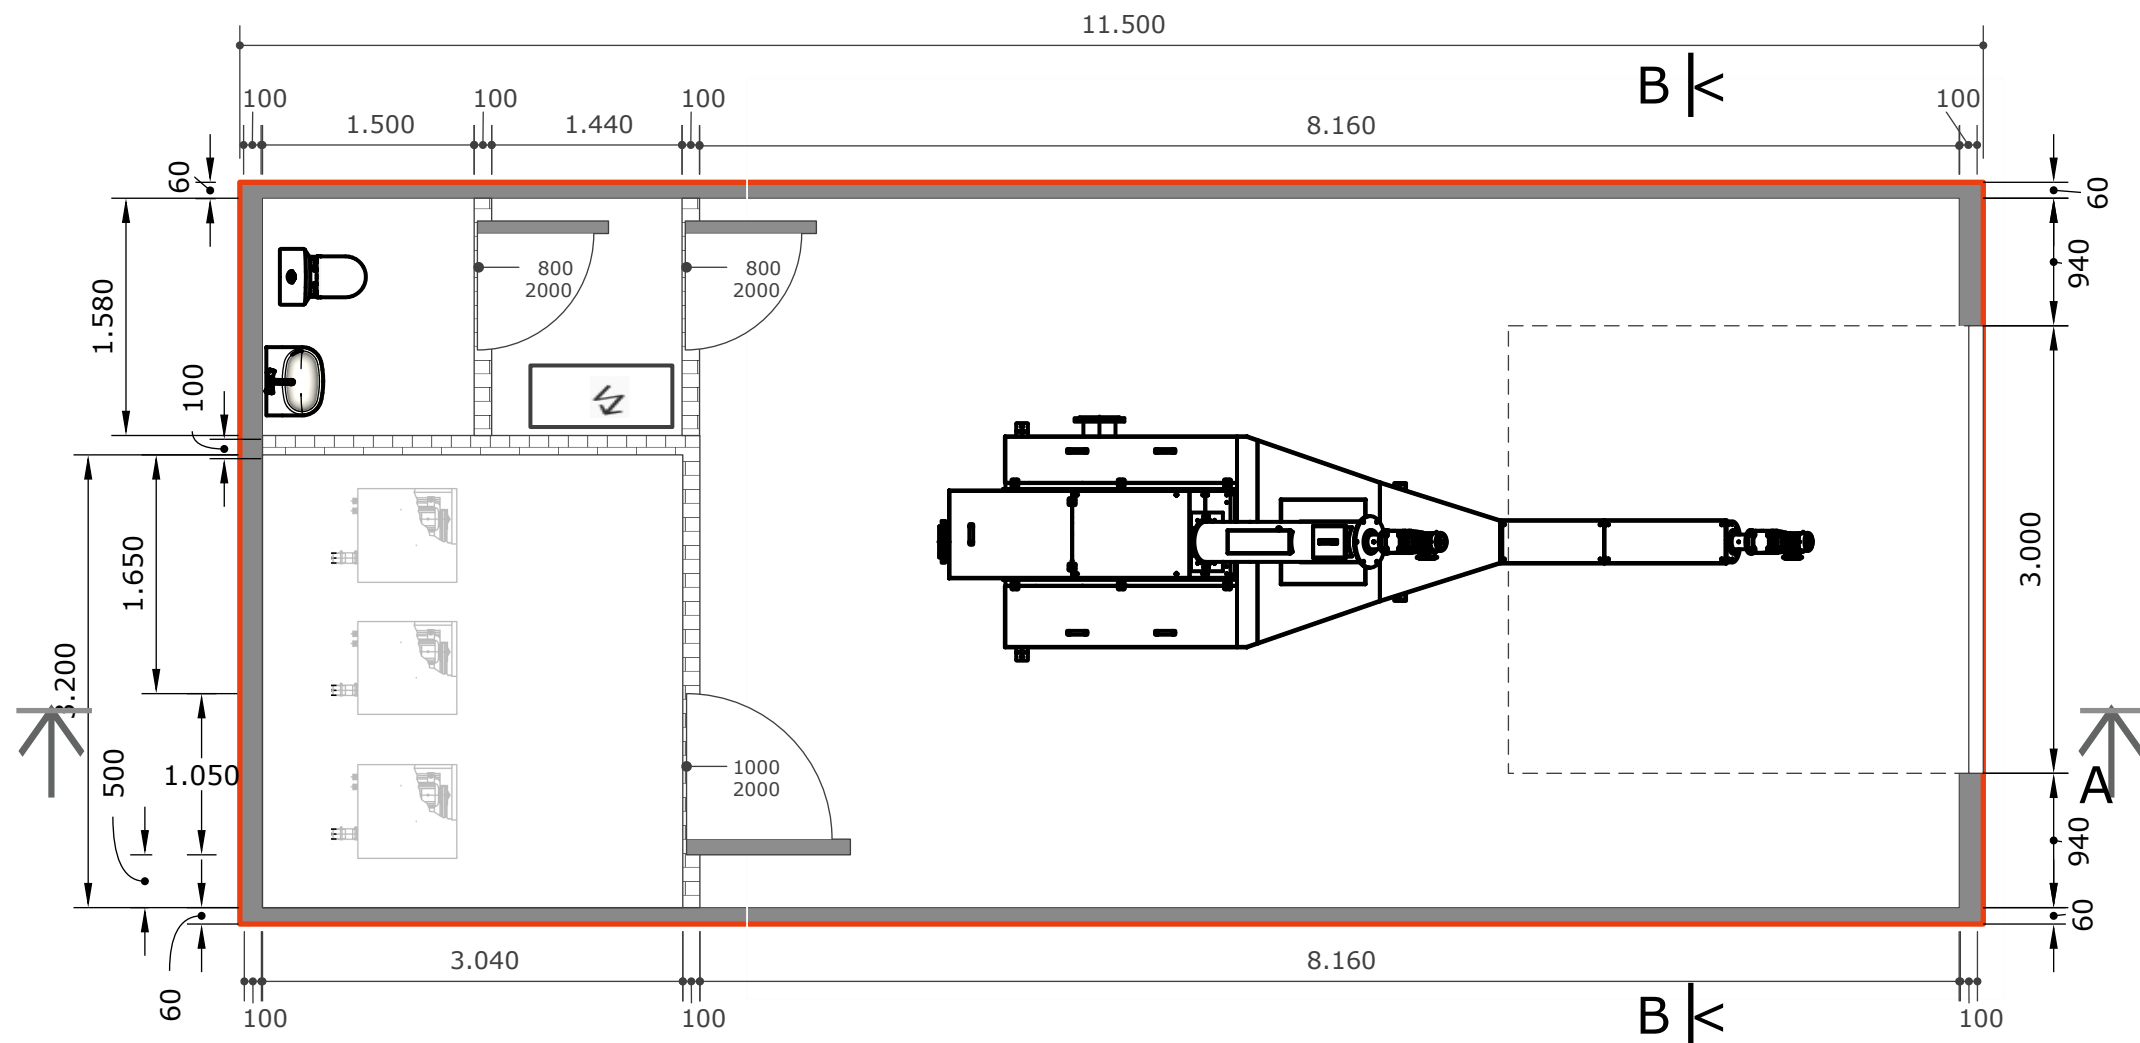

B-B

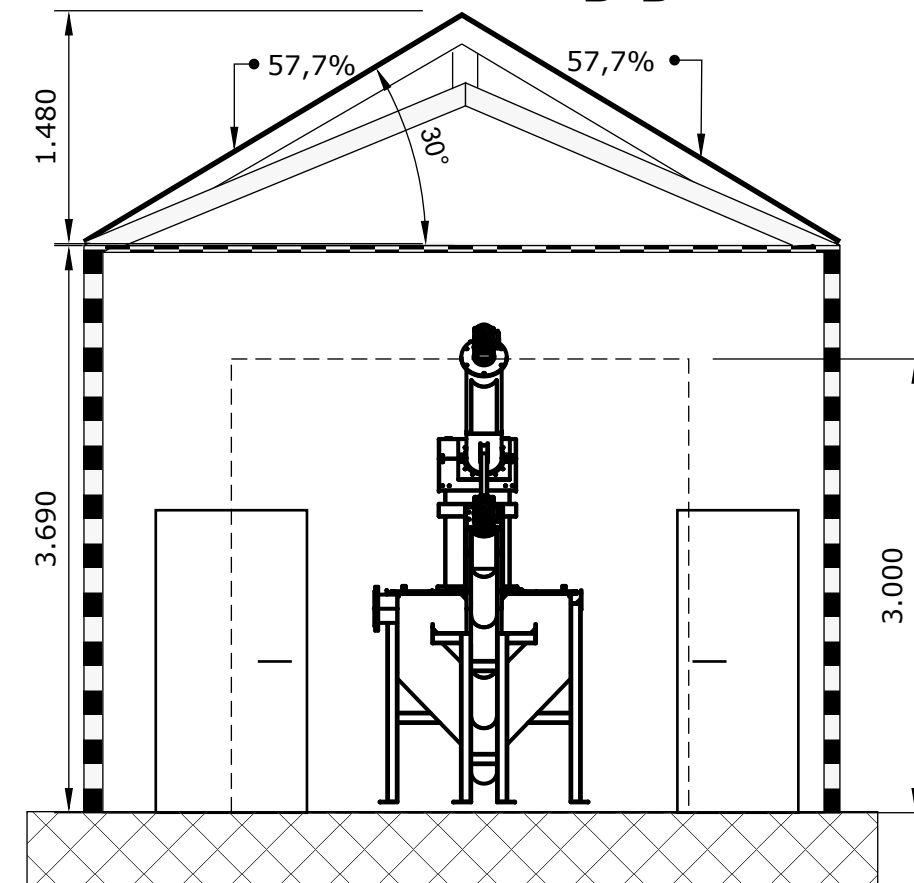

	
<small>Projekt współfinansowany w ramach Programu Rządowy Fundusz Polski Łądz: Program Inwestycji Strategicznych</small>	
Inwestor:	Gmina Pyrzyce
Nazwa i adres zamierzenia budowlanego:	„Budowa oczyszczalni ścieków w Żabowie” Żabów, dz. nr: 5/12; obręb ewidencyjny Żabów
Faza zadania:	Program funkcjonalno-użytkowy
Numer i tytuł rysunku:	RYS. PFU-01.4.- Pomieszczenia techniczne
Opracował:	mgr inż. Sławomir Semenyszyn upr. nr: ZAP/0193/PWBS/22 do projektowania i kierowania robotami budowlanymi w specjalności instalacyjnej