



TRYBUNY

SKALA 1:10

WIDOK Z PRZODU

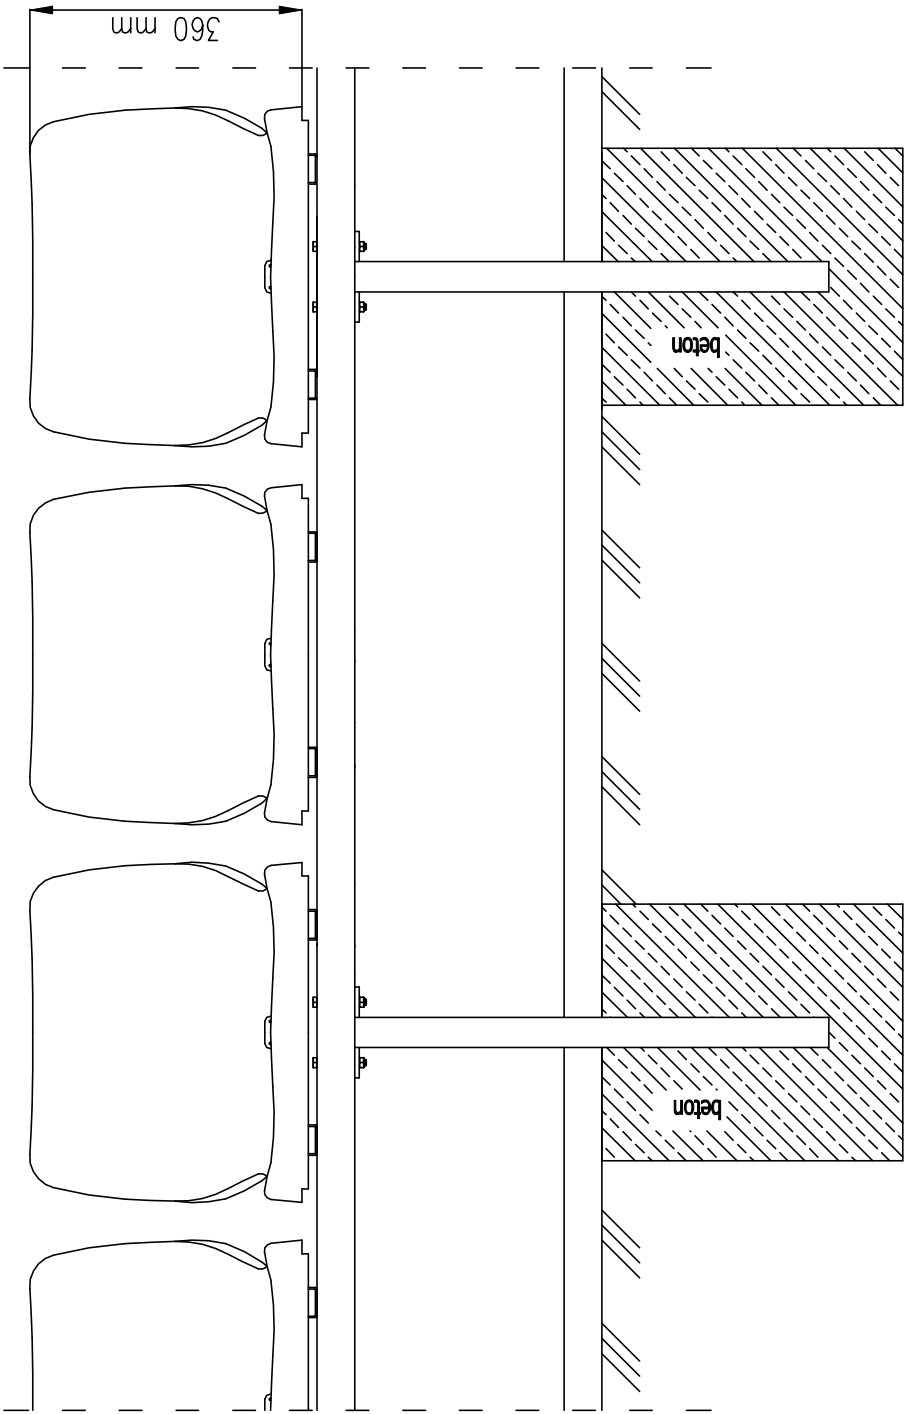

WIDOK Z BOKU

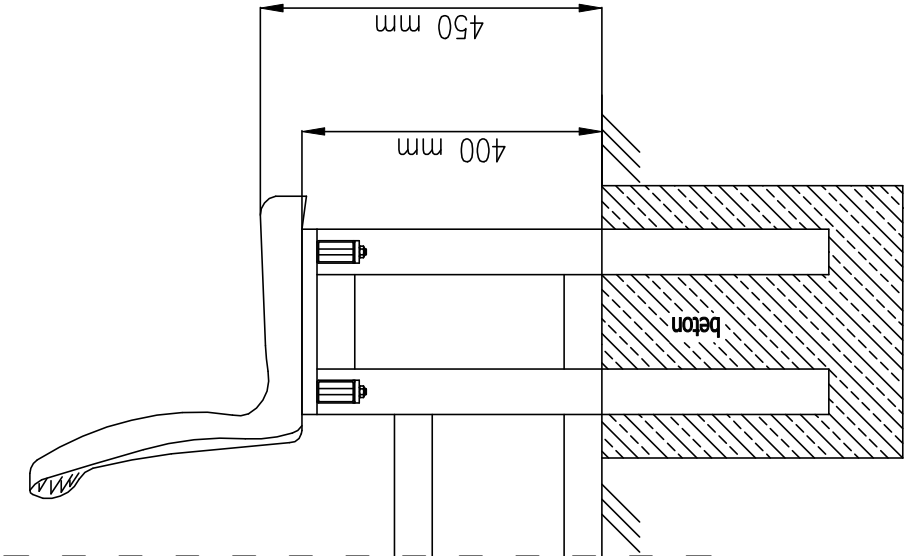

Projektuje sie siedziska stadionowe na istniejącej metalowej konstrukcji wsporczej.

Ilość: 200 miejsc siedzących

Wymiary siedziska: 36 cm wys. x 45 cm szer. x 40 cm gł.

Konstrukcja stojąca.

Konstrukcja modułowa pod zestaw kilku krzeseł.


Konstrukcja metalowa ocynkowana ogniowo.

Szerokość osiowa przypadająca na jedno miejsca wynosząca 50 cm.


UWAGI!!!

Rozwiązanie zostało dobrane do konkretnego typu siedzisk. Rozwiązanie zweryfikować w wytycznymi wybranego producenta systemu i postąpić wg. jego wytycznych. Wymianie podlegają wyłącznie siedziska, konstrukcja wsporcza pozostaje bez zmian.


WIDOK Z GÓRY

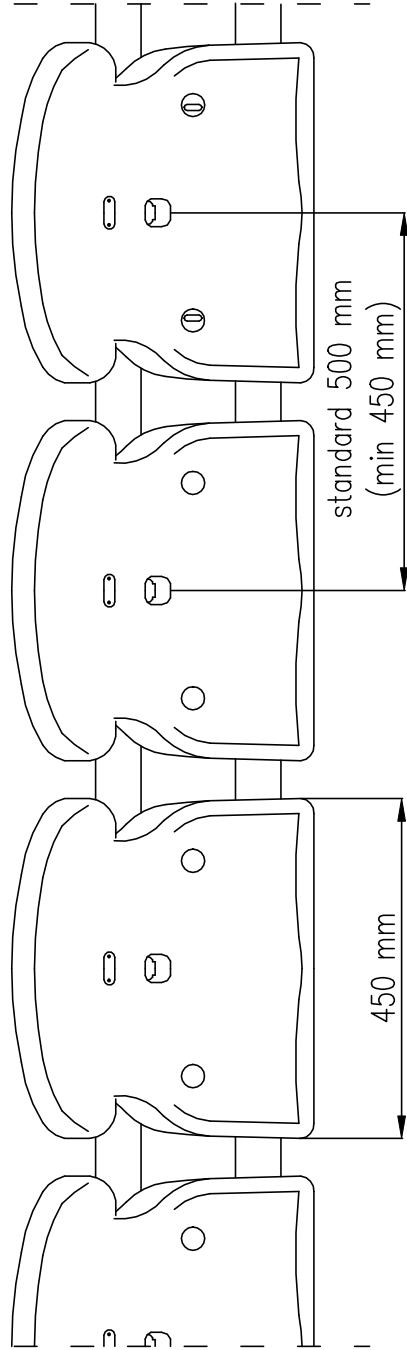


WIDOK Z PRZODU

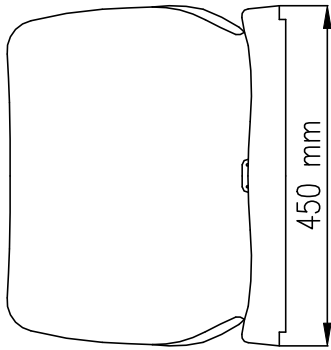

WIDOK Z BOKU

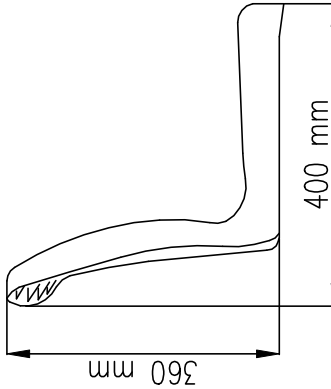

WIDOK Z GÓRY

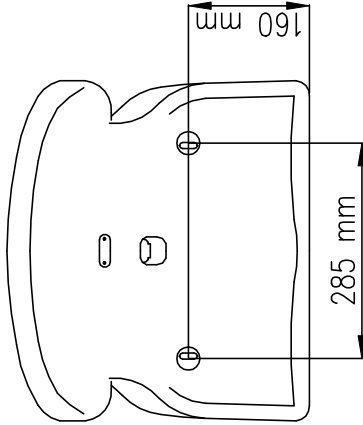

Tytuł:	PRZEBUDOWA BOISKA PIŁKARSKIEGO W WIECZNI KOŚCIELNEJ				
Stadium:	PROJEKT BUDOWLANO - WYKONAWCZY				
Inwestor:	GMINA WIECZNI KOŚCIELNA Wiecznia Kościelna 48, 06-513 Wiecznia Kościelna				
Obiekt:	BOISKO PIŁKARSKIE PRZY BUDYNKU PRZYSZKOLNEGO CENTRUM SPORTOWEGO W WIECZNI KOŚCIELNEJ dz. nr ewid.: 72/2, obręb: 0021 adres: Wiecznia Kościelna - przybudynku Szkoły Podstawowej im. Marszałka Józefa Piłsudskiego oraz przyszłocznego Centrum Sportowego - Wiecznia Kościelna 56				
Jednostka Projektująca : PRACOWNIA PROJEKTOWA FProjekt ul. PODHALAŃSKA 41 07-300 BRODNICA tel. : +48 56 697 40 30 kom. : +48 790 28 23 50 www.fprojekt.eu					
Branża: ARCHITEKTONICZNO - BUDOWLANA					
Projektant architektury i konstrukcji - projektant główny: mgr inż. Marcin Fabiański		Nr upr.	Podpis		
upr. nr. KUP018PWOK12 w sprawie kwalifikacji budowlanej do projektowania i kierowania robotami bud. bez ograniczeń upr. nr. KUP0088ZOOA12 w sprawie kwalifikacji architektonicznej do projektowania w ograniczonym zakresie		KUP018PWOK12	KUP0088ZOOA12		
		Nr upr.			
		Opracował:		inż. upr.	Podpis
inż. Martyna Parzych		-			
Nazwa rysunku:					
TRYBUNY					
Skala:	1:10	Data (dd.mm.rrrr):	05.2024		
		Numer rys.:	W-8		
		TOM:	PBW		