


# PIŁKOCHWYTY

## SKALA 1:50

### LEGENDA:

- S1** Słup stalowy o profilu zamkniętym 2mm x 80mm x 80mm malowany proszkowo kolor RAL 6005
- F** Stopa fundamentowa bet. C 16/20 głębokość: 1000mm w kształcie walca o przekroju średnicy wymaganej na płycie betonowej powyżej h (od 100 mm do 200 mm)
- L1** Linka stalowa 5 mm , nierdzewna, zapięta po obu stronach zaciskami
- L2** Linka stalowa w otulinie 4 mm, mocowana na śruby z oknem po obwodzie piłkochwyty
- sR** Śruby rymskie do naciągania lin stalowych
- ST** Ściąganie, poziome łączenie 2 skrajnych słupów na dwóch stronach ściany/piłkochwyty, z profilu 40 mm x 20 mm przymocowanego na obelży
- sPP** Siatka podpiropylonowa o oznaczeniu PP typ siatki stosowanej na piłkochwyty grubości 5 mm i wielkości oczka 8 mm x 8 mm
- Z** Zasieпка PCV 80 mm x 80 mm wciśnana w górną część słupa - opcjonalnie w przypadku nawierzchni syntetycznej dopuszcza się dopasowane ułożenie wieńcowej warstwy wokół słupa stalowego w celu niwelacji widoczności łączenia.

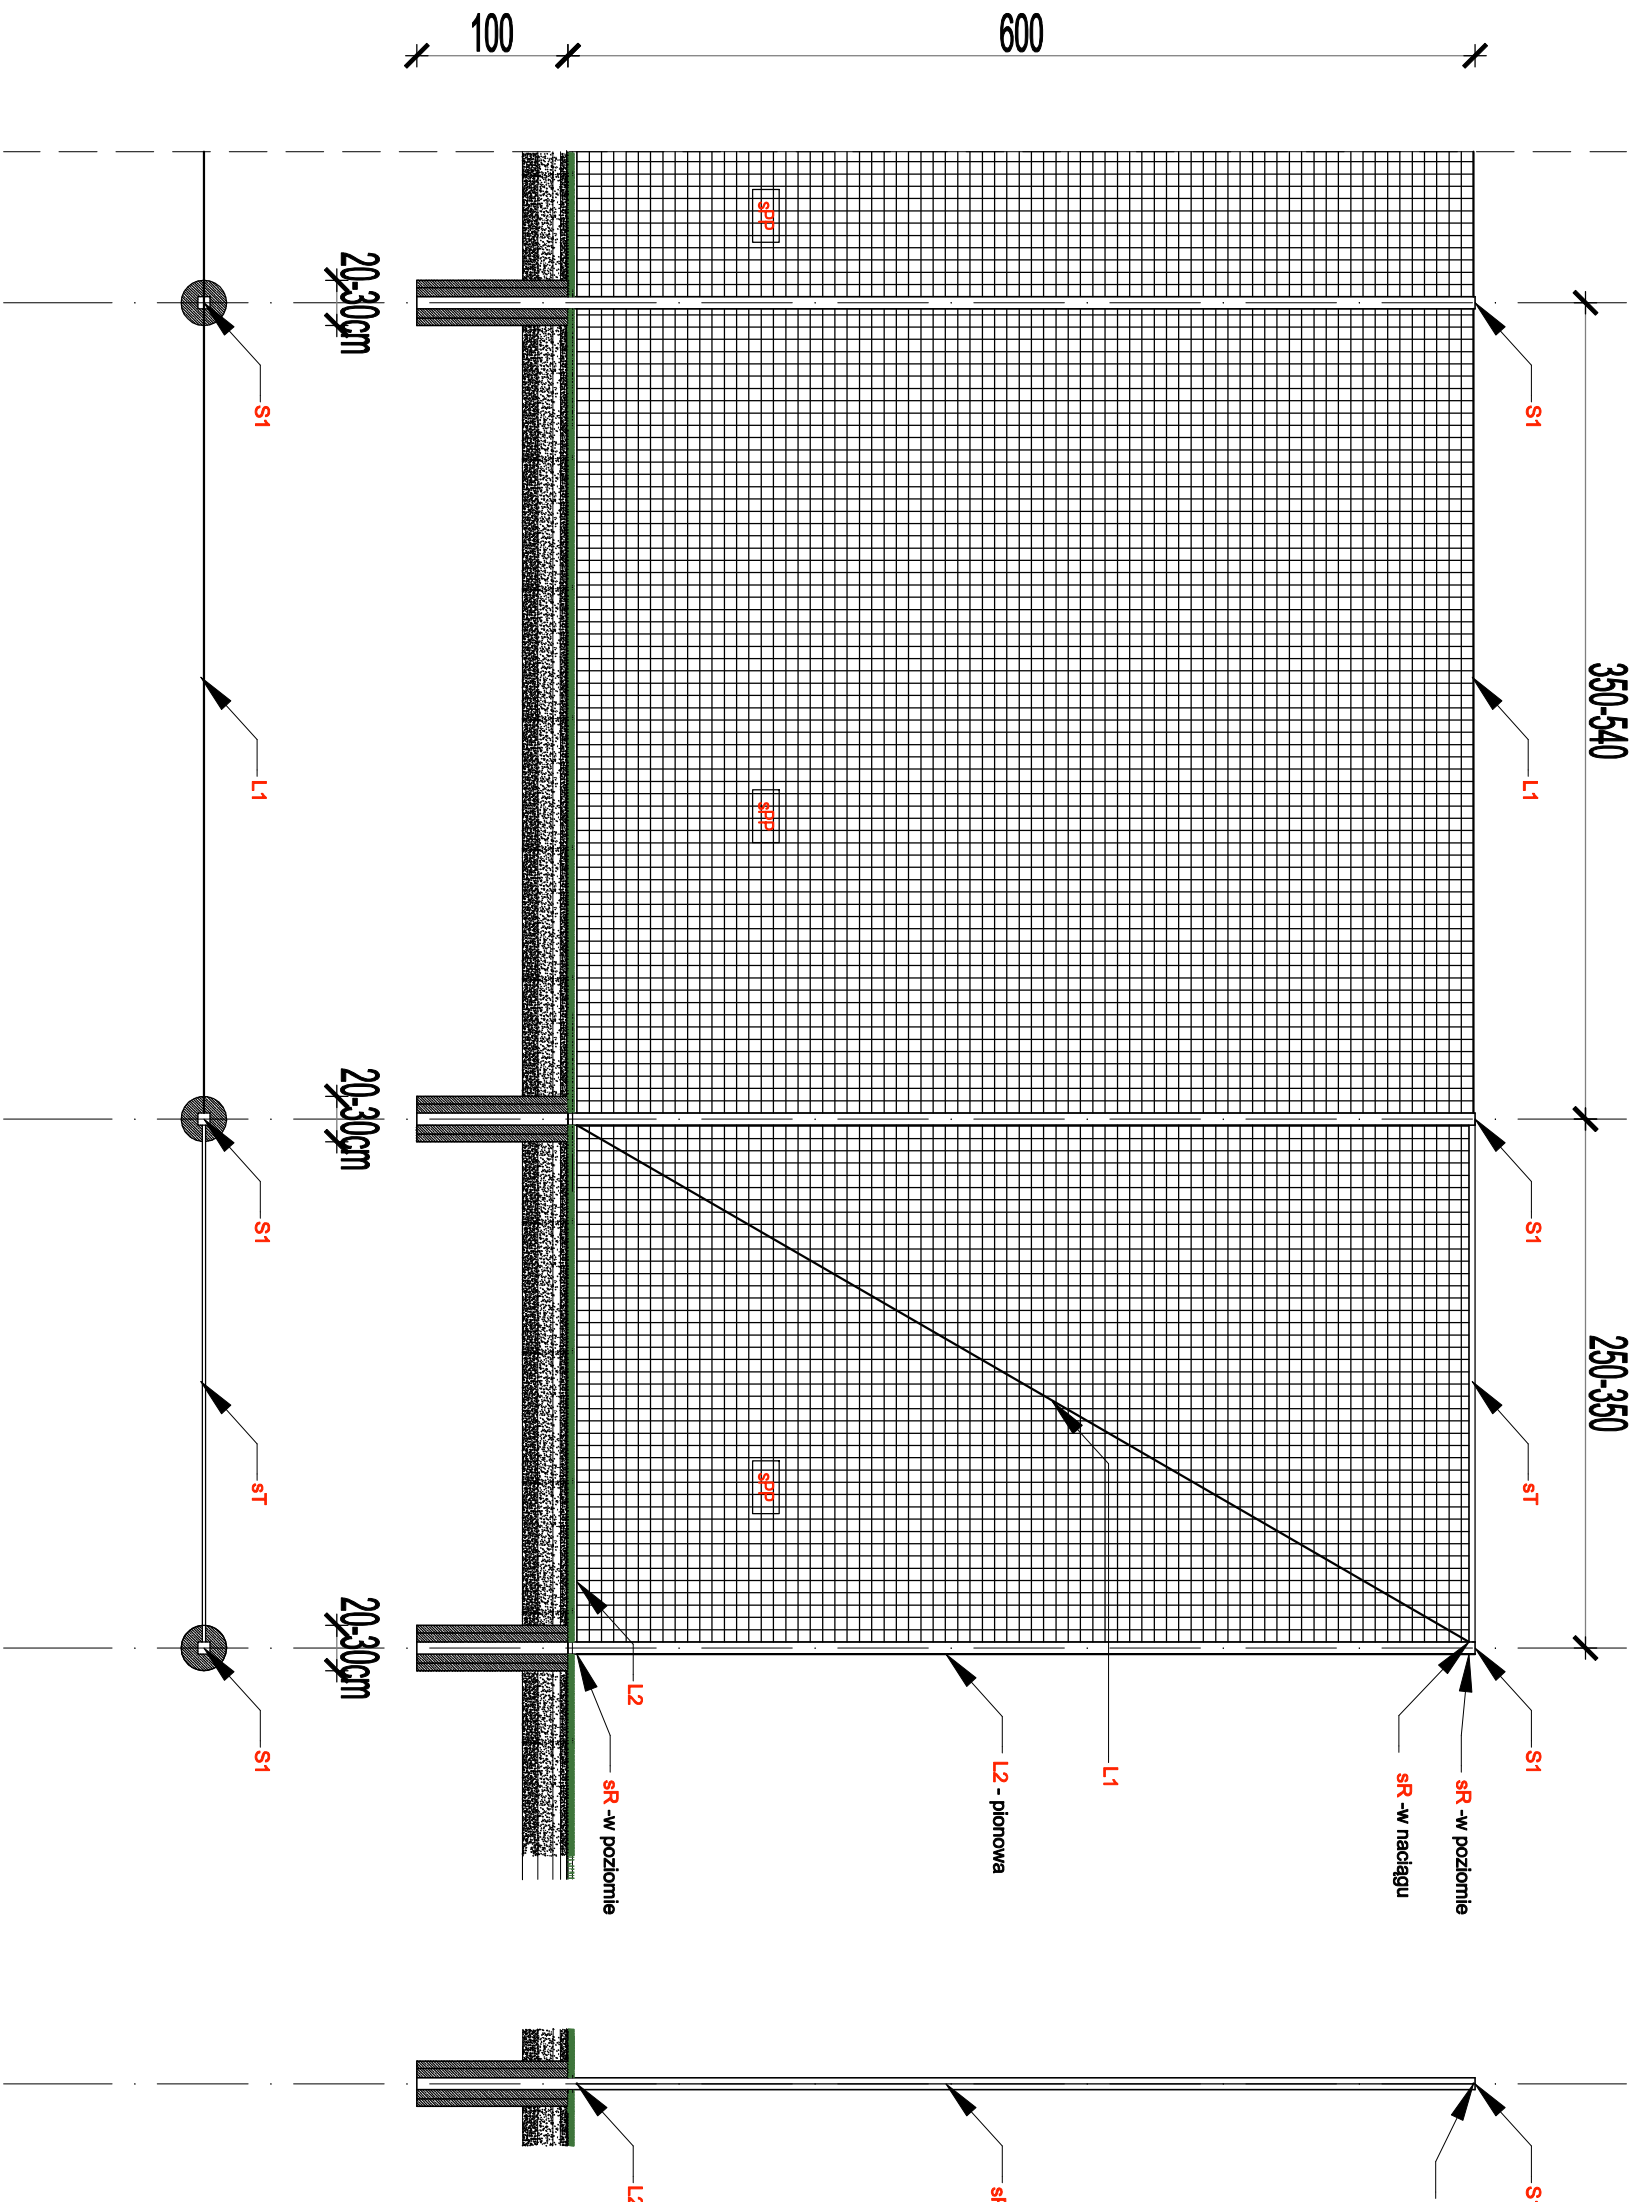

Uwaga:  
Przekrój słupków w ogrodzeniu należy przyjąć zgodnie z wytycznymi producenta ogrodzenia.

Projekowane piłkochwyty projektuje się piłkochwyty systemowe ogrodzenia boiska do piłki nożnej z przeznaczaniem na boisko o nawierzchni trawy naturalnej  
Rozwiązanie technologiczne mocowanie słupów:  
Odwiert pionowy za pomocą wiertnicy mechanicznej

Tytuł:			
PRZEBUDOWA BOISKA PIŁKARSKIEGO W WIECZNI KOŚCIELNEJ			
Stadium:			
PROJEKT BUDOWLANO - WYKONAWCZY			
Inwestor:			
GMINA WIECZNI KOŚCIELNA Wiecznia Kościelna 48, 06-513 Wiecznia Kościelna			
Objekt:			
BOISKO PIŁKARSKIE PRZY BUDYNKU PRZYSZKOLNEGO CENTRUM SPORTOWEGO W WIECZNI KOŚCIELNEJ dz. nr ewid.: 7212, obręb: 0021 adres: Wiecznia Kościelna - przybudynku Szkoły Podstawowej Im. Marszałka Józefa Piłsudskiego oraz przyszłego Centrum Sportowego - Wiecznia Kościelna 56			
Jednostka Projektująca:			
PRACOWNIA PROJEKTOWA <b>FSprojekt</b> ul. PODHALAŃSKA 41 87-300 BRODNICA tel. : +48 56 697 40 30 kom. : +48 790 28 29 50 www.fsprojekt.eu			
Branża:			
ARCHITEKTONICZNO - BUDOWLANA			
Projektant architektury / konstrukcji - projektant główny:		Nr upr.:	
mgr inż. Marcin Fabiański		KUP0116PWOX/12	
upr. inż. KUP0116PWOX/12 w specjalności Inżynieria budowlana - budownictwo do projektowania i nadzoru budownictwa, bez ograniczeń upr. inż. KUP0088ZCOA/12 w specjalności architektonicznej do projektowania w ograniczonym zakresie		KUP0088ZCOA/12	
Opracował:		Nr upr.:	
inż. Małgorzata Parzych		-	
Podpis:		Podpis:	
Nazwa rysunku:			
PIŁKOCHWYTY			
Skala:	Data (dd.mm.rrrr):	Numer rys.:	TOK:
1:50	05.2024	W-3	PBW