


CHORAĞIEWKI

SKALA 1:10

Chorağiewka uchylna

SKALA 1:10

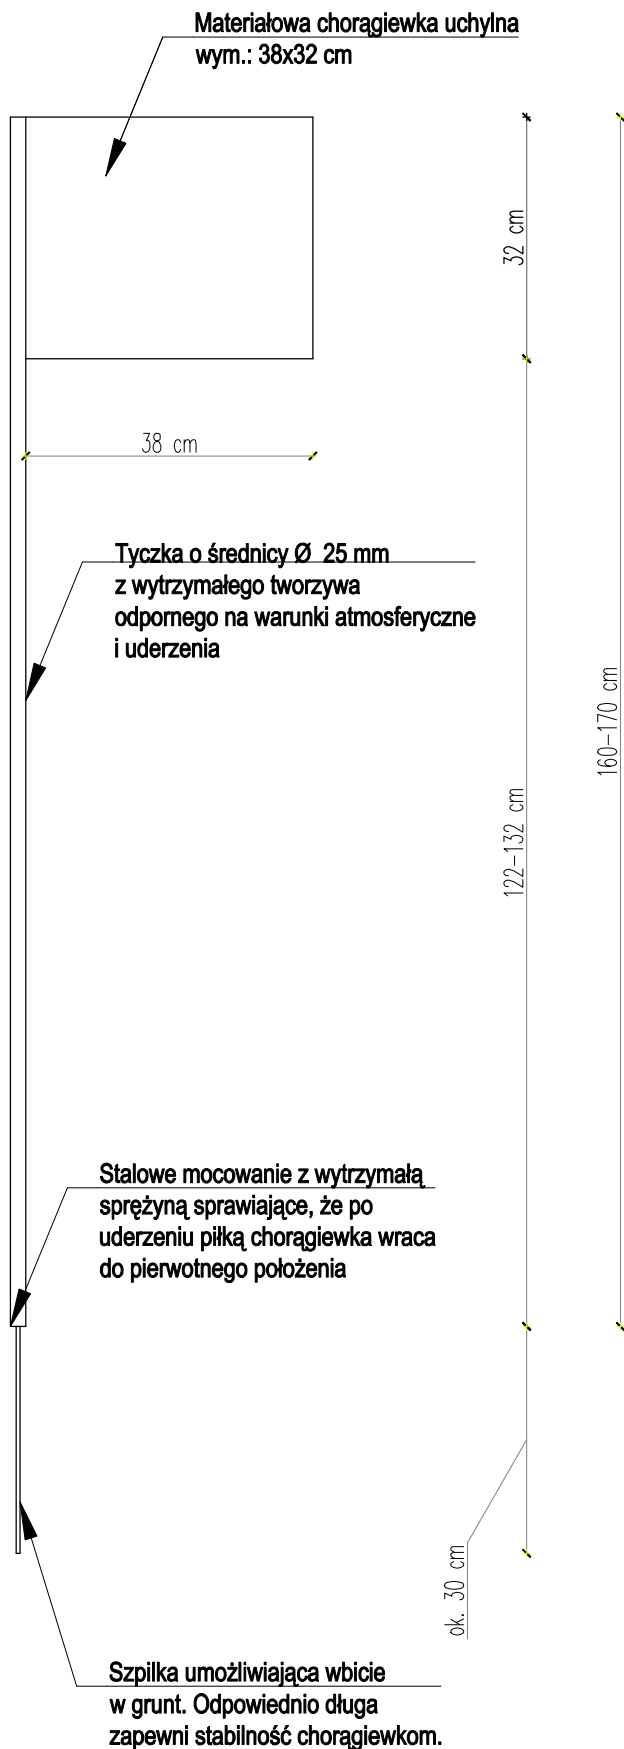

Projektuje się chorağiewki jako uchylne umożliwiające ich wyjęcie i przesuwanie w inne miejsce. Przyjęte rozwiązanie nie wyklucza zastosowania chorağiewek stałych. Elementy te jak w przypadku bramek montowane są w stalowych tulejach, a po wyjęciu chorağiewki na tulei mocowana jest specjalna zaślepka. Należy pamiętać, że jeżeli zdecydujemy się na to rozwiązanie to należy wykonać dodatkowo betonowe fundamenty pod chorağiewki i w nich osadzić stalowe tuleje, na których montowane będą chorağiewki. Wielkość fundamentów i tulei wykonać zgodnie z wytycznymi wybranego producenta systemu. Fundamenty betonowe wykonać z betonu klasy min. C20/25.

Tytuł: PRZEBUDOWA BOISKA PIŁKARSKIEGO W WIECZFNİ KOŚCIELNEJ		
Stadium: PROJEKT BUDOWLANO - WYKONAWCZY		
Inwestor: GMIANA WIECZFNIA KOŚCIELNA Wieczfnia Kościelna 48. 06-513 Wieczfnia Kościelna		
Obiekt: BOISKO PIŁKARSKIE PRZY BUDYNKU PRZYSZKOLNEGO CENTRUM SPORTOWEGO W WIECZFNİ KOŚCIELNEJ dz. nr ewid.: 72/2, obręb: 0021 adres: Wieczfnia Kościelna - przybudynku Szkoły Podstawowej Im. Marszałka Józefa Piłsudskiego oraz przyszłolnego Centrum Sportowego - Wieczfnia Kościelna 56		
Jednostka Projektująca: PRACOWNIA PROJEKTOWA FSprojekt ul. PODHAŁAŃSKA 41 87-300 BRODNICA tel.: +48 56 697 40 30 kom.: +48 790 28 29 50 www.fsprojekt.eu		
Branża: ARCHITEKTONICZNO - BUDOWLANA		
Projektant architektury i konstrukcji - projektant główny: mgr inż. Marcin Fabiański upr. nr: KUP/0116/PWOK/12 w specjalności konstrukcyjno-budowlanej do projektowania i kierowania robotami bud. bez ograniczeń upr. nr: KUP/0088/ZOOA/12 w specjalności architektonicznej do projektowania w ograniczonym zakresie	Nr upr. KUP/0116/PWOK/12 KUP/0088/ZOOA/12	Podpis
Opracowała: inż. Martyna Parzych	Nr upr. -	Podpis
Nazwa rysunku: CHORAĞIEWKI		
Skala: 1:10	Data (dd.mm.rr): 05.2024	Numer rys.: W-7
TOM: PBW		