


DETAL KOSTKI BETONOWEJ

SKALA 1:10

DETAL KOSTKI BETONOWEJ POD CIĄGAMI KOMUNIKACYJNYMI

Skala 1:10

NK

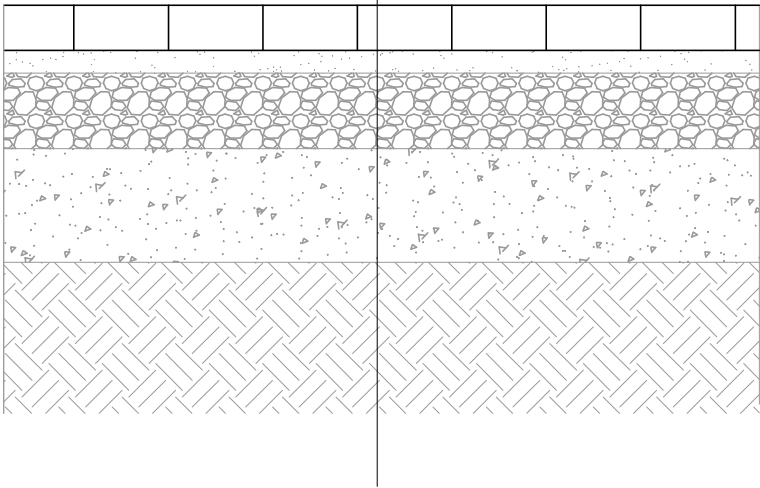

NK KOSTKA BETONOWA

6 - 8 cm	Kostka betonowa
3 cm	Podsypka cementowo - wapienna
10 cm	Kruszywo 0-31,5
15 cm	Piasek
-	Grunt rodzimy



KOSTKA BETONOWA ZDJĘCIE POGLĄDOWE

Tytuł: PRZEBUDOWA BOISKA PIŁKARSKIEGO W WIECZFNİ KOŚCIELNEJ			
Stadium: PROJEKT BUDOWLANO - WYKONAWCZY			
Inwestor: GMIANA WIECZFNIA KOŚCIELNA Wieczfnia Kościelna 48. 06-513 Wieczfnia Kościelna			
Obiekt: BOISKO PIŁKARSKIE PRZY BUDYNKU PRZYSZKOLNEGO CENTRUM SPORTOWEGO W WIECZFNİ KOŚCIELNEJ dz. nr ewid.: 72/2 , obręb: 0021 adres: Wieczfnia Kościelna - przybudynku Szkoły Podstawowej Im. Marszałka Józefa Piłsudskiego oraz przyszłolnego Centrum Sportowego - Wieczfnia Kościelna 56			
Jednostka Projektująca : PRACOWNIA PROJEKTOWA FSprojekt ul. PODHAŁAŃSKA 41 87-300 BRODNICA tel. : +48 56 697 40 30 kom. : +48 790 28 29 50 www.fsprojekt.eu			
			
Branża: ARCHITEKTONICZNO - BUDOWLANA			
Projektant architektury i konstrukcji - projektant główny: mgr inż. Marcin Fabiański		Nr upr. KUP/0116/PWOK/12	Podpis KUP/0088/ZOOA/12
upr. nr: KUP/0116/PWOK/12 w specjalności konstrukcyjno- budowlana do projektowania i kierowania robotami bud. bez ograniczeń			
upr. nr: KUP/0088/ZOOA/12 w specjalności architektonicznej do projektowania w ograniczonym zakresie			
Opracowała: inż. Martyna Parzych		Nr upr. -	Podpis
Nazwa rysunku: DETAL KOSTKI BETONOWEJ			
Skala: 1:10	Data (dd.mm.rrrr): 05.2024	Numer rys.: W-11	TOM: PBW