


kostka betonowa gr. 8cm

podsyпка cementowo-piaskowa 1:4, gr. 3 cm

podbudowa z kruszywa łamanego 0/31,5
stabilizowanego mechanicznie, gr. 15 cm

warstwa ulepszonego podłoża z kruszywa
stabilizowanego cementem C1,5/2,0 gr. 10cm

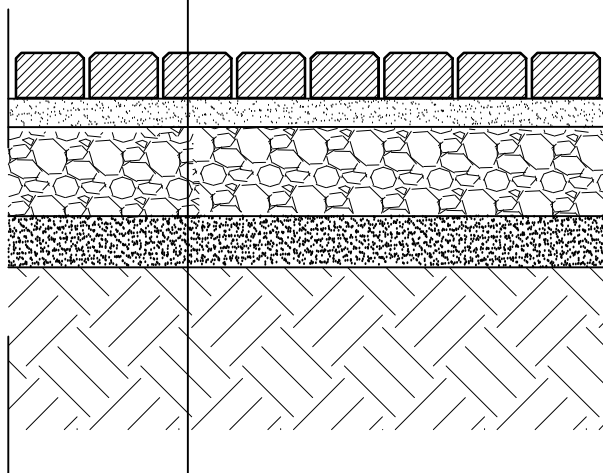

Usługi Projektowe i Nadzór w Budownictwie
GRZEGORZ RUDZKI
97-330 Sulejów ul. Góra Strzelecka 18

Nazwa obiektu: Przebudowa targowiska miejskiego w Sulejowie
wraz z urządzeniami budowlanymi - "Mój Rynek"

Adres obiektu: 97-330 Sulejów dz. nr ewid. 234/4, 235/6, 235/7,
233/2 obr. 0007 m. Sulejów

Nazwa rysunku: Chodnik - przekrój konstrukcyjny

Branża: Architektura mgr inż. Grzegorz Rudzki
NB.IV.7342/23/98

Branża: Konstrukcja mgr inż. Grzegorz Rudzki
NB.IV.7342/22/98

Skala: 1:100 Data: Grudzień 2020

Nr rys.: 03