


Rzut przyziemia

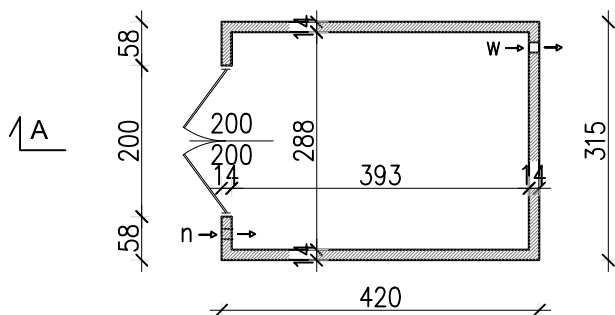


A

Posadzka bet. C20/25 gr. 8 cm
Istniejące warstwy podbudowy
Grunt rodzimy





B

Blachodachówka
Łaty 4x4 cm
Kontrłaty 4x4 cm
Krokwie 7x14 co 60 cm

Przekrój A-A

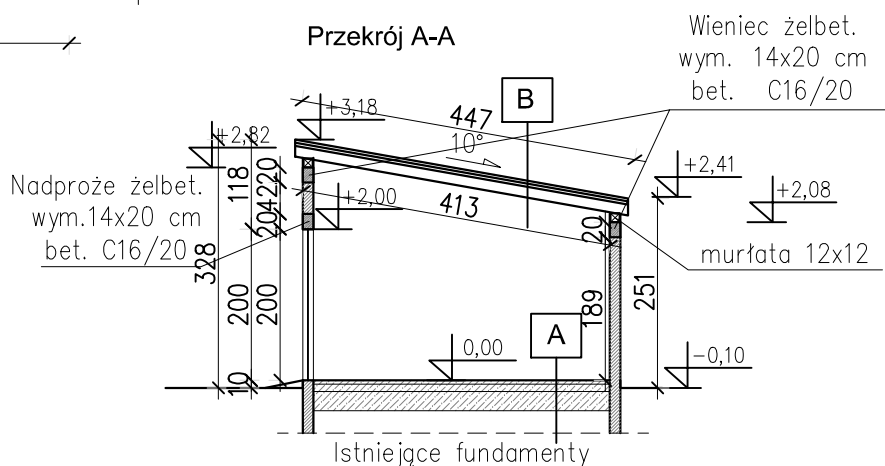

Elewacje

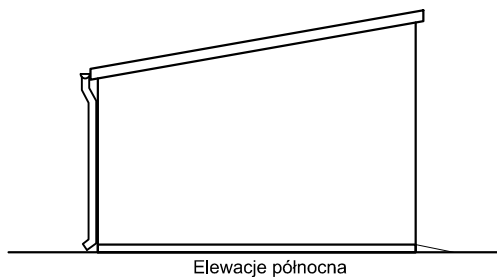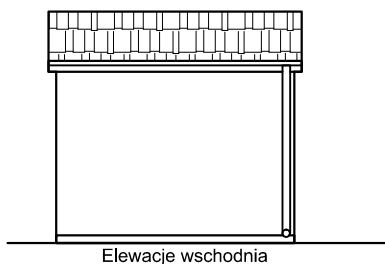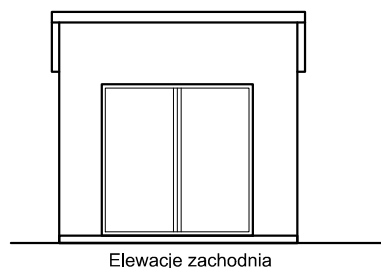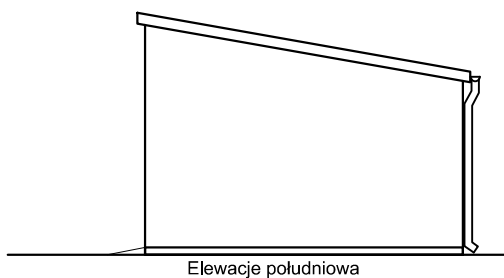

Usługi Projektowe i Nadzór w Budownictwie
GRZEGORZ RUDZKI
97-330 Sulejów ul. Góra Strzelecka 18

Nazwa obiektu: Przebudowa targowiska miejskiego w Sulejowie wraz z urządzeniami budowlanymi - "Mój Rynek"

Adres obiektu: 97-330 Sulejów dz. nr ewid. 234/4, 235/6, 235/7 obr. 0007 m. Sulejów

Nazwa rysunku: Budynek gospodarczy

Branża: Architektura mgr inż. Grzegorz Rudzki NB.IV.7342/23/98

Branża: Konstrukcja mgr inż. Grzegorz Rudzki NB.IV.7342/22/98

Skala: 1:100 Data: Grudzień 2020

Nr rys.: B-05