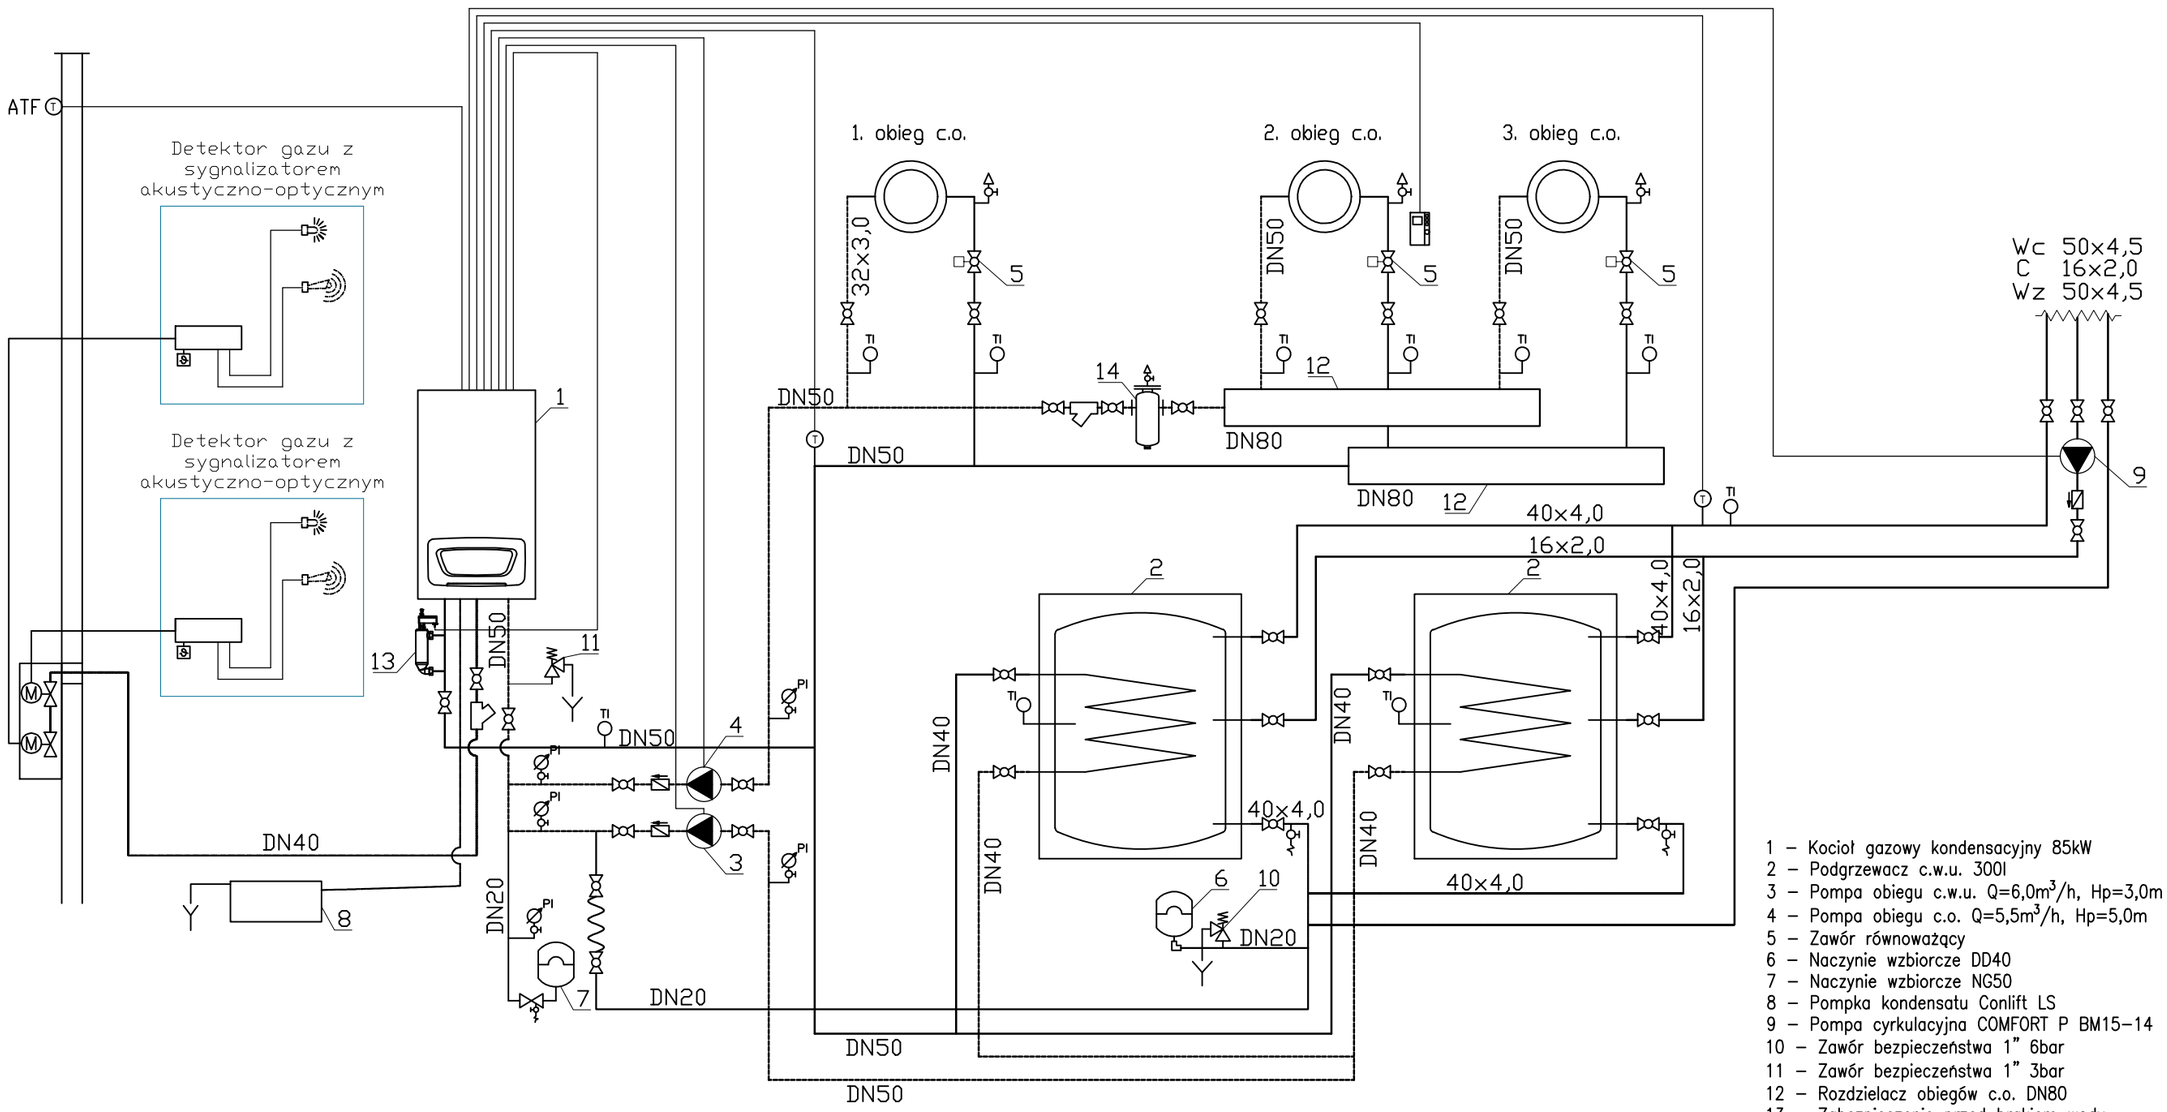

1 – Kocioł gazowy kondensacyjny 85kW
2 – Podgrzewacz c.w.u. 300l
3 – Pompa obiegu c.w.u. Q=6,0m^3/h, Hp=3,0m
4 – Pompa obiegu c.o. Q=5,5m^3/h, Hp=5,0m
5 – Zawór równoważący
6 – Naczynie wzbiorcze DD40
7 – Naczynie wzbiorcze NG50
8 – Pompka kondensatu Conlift LS
9 – Pompa cyrkulacyjna COMFORT P BM15–14
10 – Zawór bezpieczeństwa 1" 6bar
11 – Zawór bezpieczeństwa 1" 3bar
12 – Rozdzielacz obiegów c.o. DN80
13 – Zabezpieczenie przed brakiem wody
14 – Filtroodmulnik DN50

IGH HUBERT GREMBLEWSKI 63–750 Sulmierzyce, ul. Błonie 5		BRANŻA: Instalacje sanitarne
INWESTOR:	Zespół Szkół Ponadpodstawowych Centrum Kształcenia Ustawicznego w Przygodzicach ul. PTR 6, 63–421 Przygodzice	Projektant: inż. Paweł Kortus upr. nr WKP/0358/PWOS/12
STADIUM:	Projekt budowlany	
TEMAT:	Instalacje sanitarne	Asystent projektanta: mgr inż. Hubert Gremblewski
ADRES:	Przygodzice ul. PTR 11 dz. nr 213/41	
TYTUŁ:	Schemat technologiczny kotłowni gazowej	Skala 1:100 Nr IS–11