


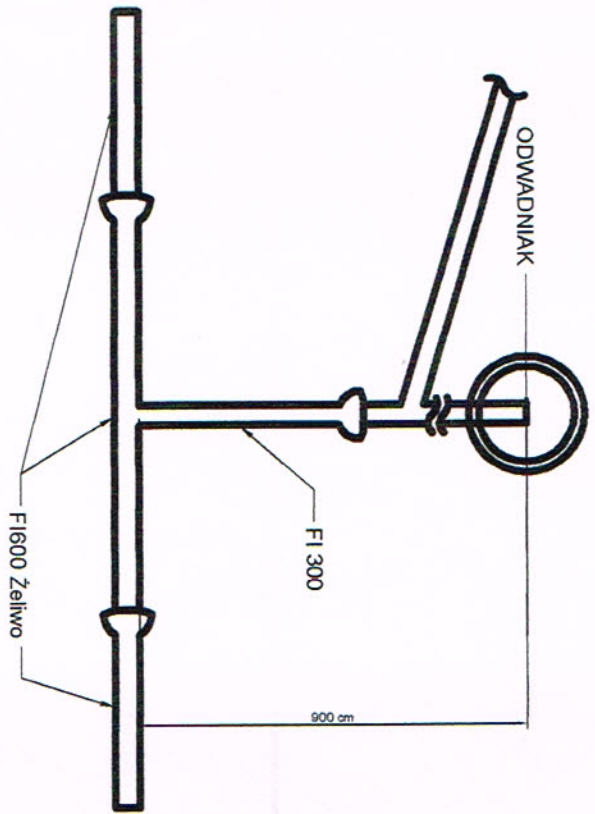

Zelgarka nr 3


# Stan istniejący

## W-II



# Stan wymagany

## W-II

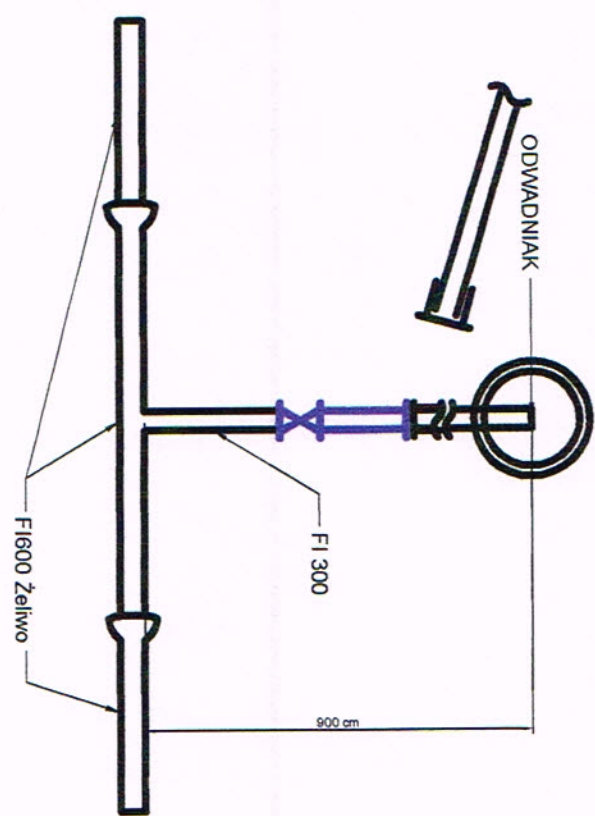







SZ 75

$\phi$  300 mm L=500

8

6

STUPEZ SPUSOVNA ISTN.

ZABEZP. WG. PROT. KONSTR.

B  $\phi$  300 L=500 mm

PUNKT "6"

U  $\phi$  300 mm  
B  $\phi$  300 L=500 mm

Z 18 002 K  $\phi$  300  
MMB  $\phi$  300/3

ISTN.

NR 9

NR 4

NR 4

MMK 30°


ZAB

BUREAU PROJEKTOW

Wydział Inżynierii i Konstruktorskiej



Zalozenie nr 9

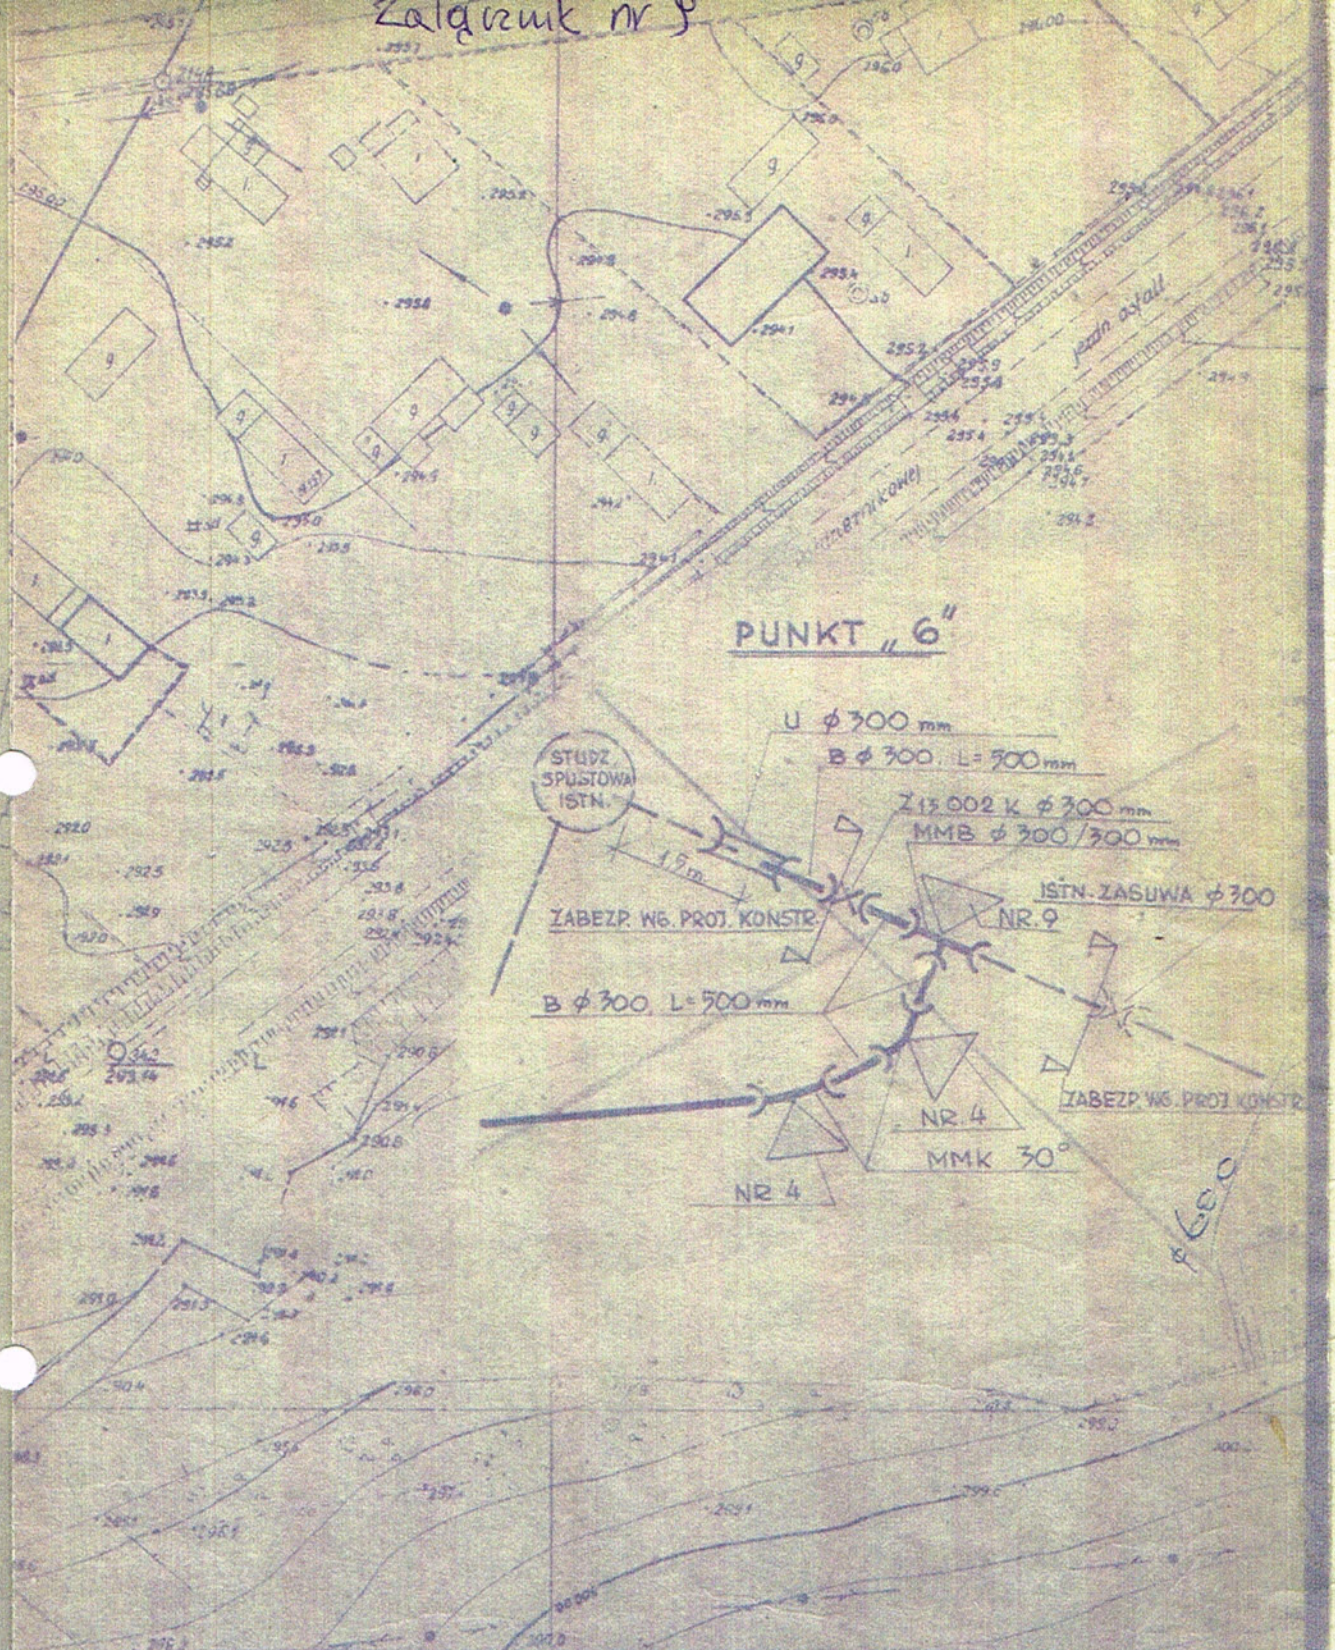

**PUNKT "6"**

STUŻ SPŁUSTOWA ISTN.

U φ 300 mm  
B φ 300 L=500 mm

Z15.002 K φ 300 mm  
MMB φ 300/300 mm

ISTN. ZASUWA φ 300 NR. 9

ZABEZP. W6. PROJ. KONSTR.

B φ 300 L=500 mm

ZABEZP. W6. PROJ. KONSTR.

NR 4

MMK 30°

NR 4

φ 600

BIURO PROJEKTÓW  
Budownictwa Komunalnego w Kielcach 90174

PRACOWNIA	SK-3	III PRZEJŚ. ZADPACZEMIA	
IMIE I NAZWISKO		W WODĘ DZIEJEJ DĄBROWA W WIEZIACH	1:1000
MGR INŻ. R. PTAK	<i>R. Ptak</i>	OD DĄBROWY DO DZ. DZIEJEJ	
TECH. S. WOZNICKI	<i>S. Woznicki</i>	PI	
MGR INŻ. ...		PLANS TECHNDLOGIA	
TECH. M. LIS	<i>M. Lis</i>	SYTUACJA	2
INŻ. Z. FIEDLER	<i>Z. Fiedler</i>		
INŻ. M. GRZYBOWSKI	<i>M. Grzybowski</i>		



Zbigniew Lipka, Aleksandra Lipka

Kielce 07.08.2023

imię i nazwisko

608 296 106

Nr telefonu

ul. Witosa 21, 25-561 Kielce

adres zamieszkania

## OŚWIADCZENIE

My niżej podpisani Aleksandra Lipka i Zbigniew Lipka jako współwłaściciele działki położonej w Kielcach przy ul. Witosa 21 ( wejście od ul. Warszawskiej), nr ewidencyjny 268/2, wyrażamy zgodę na przeprowadzenie prac na wymienionej działce dla wykonawcy Wodociągów Kieleckich w celu wykonania robót ziemnych (wykopów) polegających na trwałym odcięciu wodociągu o średnicy 500 mm przy istniejącym odwadniaku.

Nie wyrażamy zgody na wykonanie i montaż wężła hydrantowego w działce nr 268/2, albowiem istnieje możliwość prawna i faktyczna na jego wykonanie poza granicami i ogrodzeniem naszej działki.

Powyższe zgody wydajemy pod warunkiem przywrócenia terenu oraz infrastruktury (np. ogrodzenie, utwardzenie terenu) do stanu poprzedniego. Podczas prac ziemnych prosimy o zastosowanie rozpór zabezpieczających grunt przed osuwaniem się.

Zbigniew Lipka

Aleksandra Lipka

KRYSTIAN...FARBAT  
imię i nazwisko

Kielce dn. 22.06.23r.

.....  
JAZNA 1611 KIELCE  
adres zam.

Tel. 508-696-257

86.07.03.10.455  
PESEL

584 - ul. WARSZAWSKA  
nr działki

## Oświadczenie

Ja niżej podpisany KRYSTIAN FARBAT jako właściciel/współwłaściciel/dzierżawca działki nr 584 wyrażam zgodę na wejście na działkę nr ewid. 584 położoną w Kielcach przy ul. Warszawskiej, w celu trwałego odcięcia wodociągu Ø 400 mm oraz montażu węzła hydrantowego z hydrantem podziemnym na istniejącym przewodzie wodociągowym Ø 160 mm.

Po zakończeniu prac inwestor w/w robót zobowiązuje się do uporządkowania i przywrócenia terenu do stanu pierwotnego w miejscu prowadzonych prac.

Jednocześnie wyrażam zgodę na dostęp służb Wodociągów Kieleckim do w/w hydrantu oraz istniejącego uzbrojenia w celu ich bieżącej eksploatacji.

Krystian Garbat  
czytelny podpis