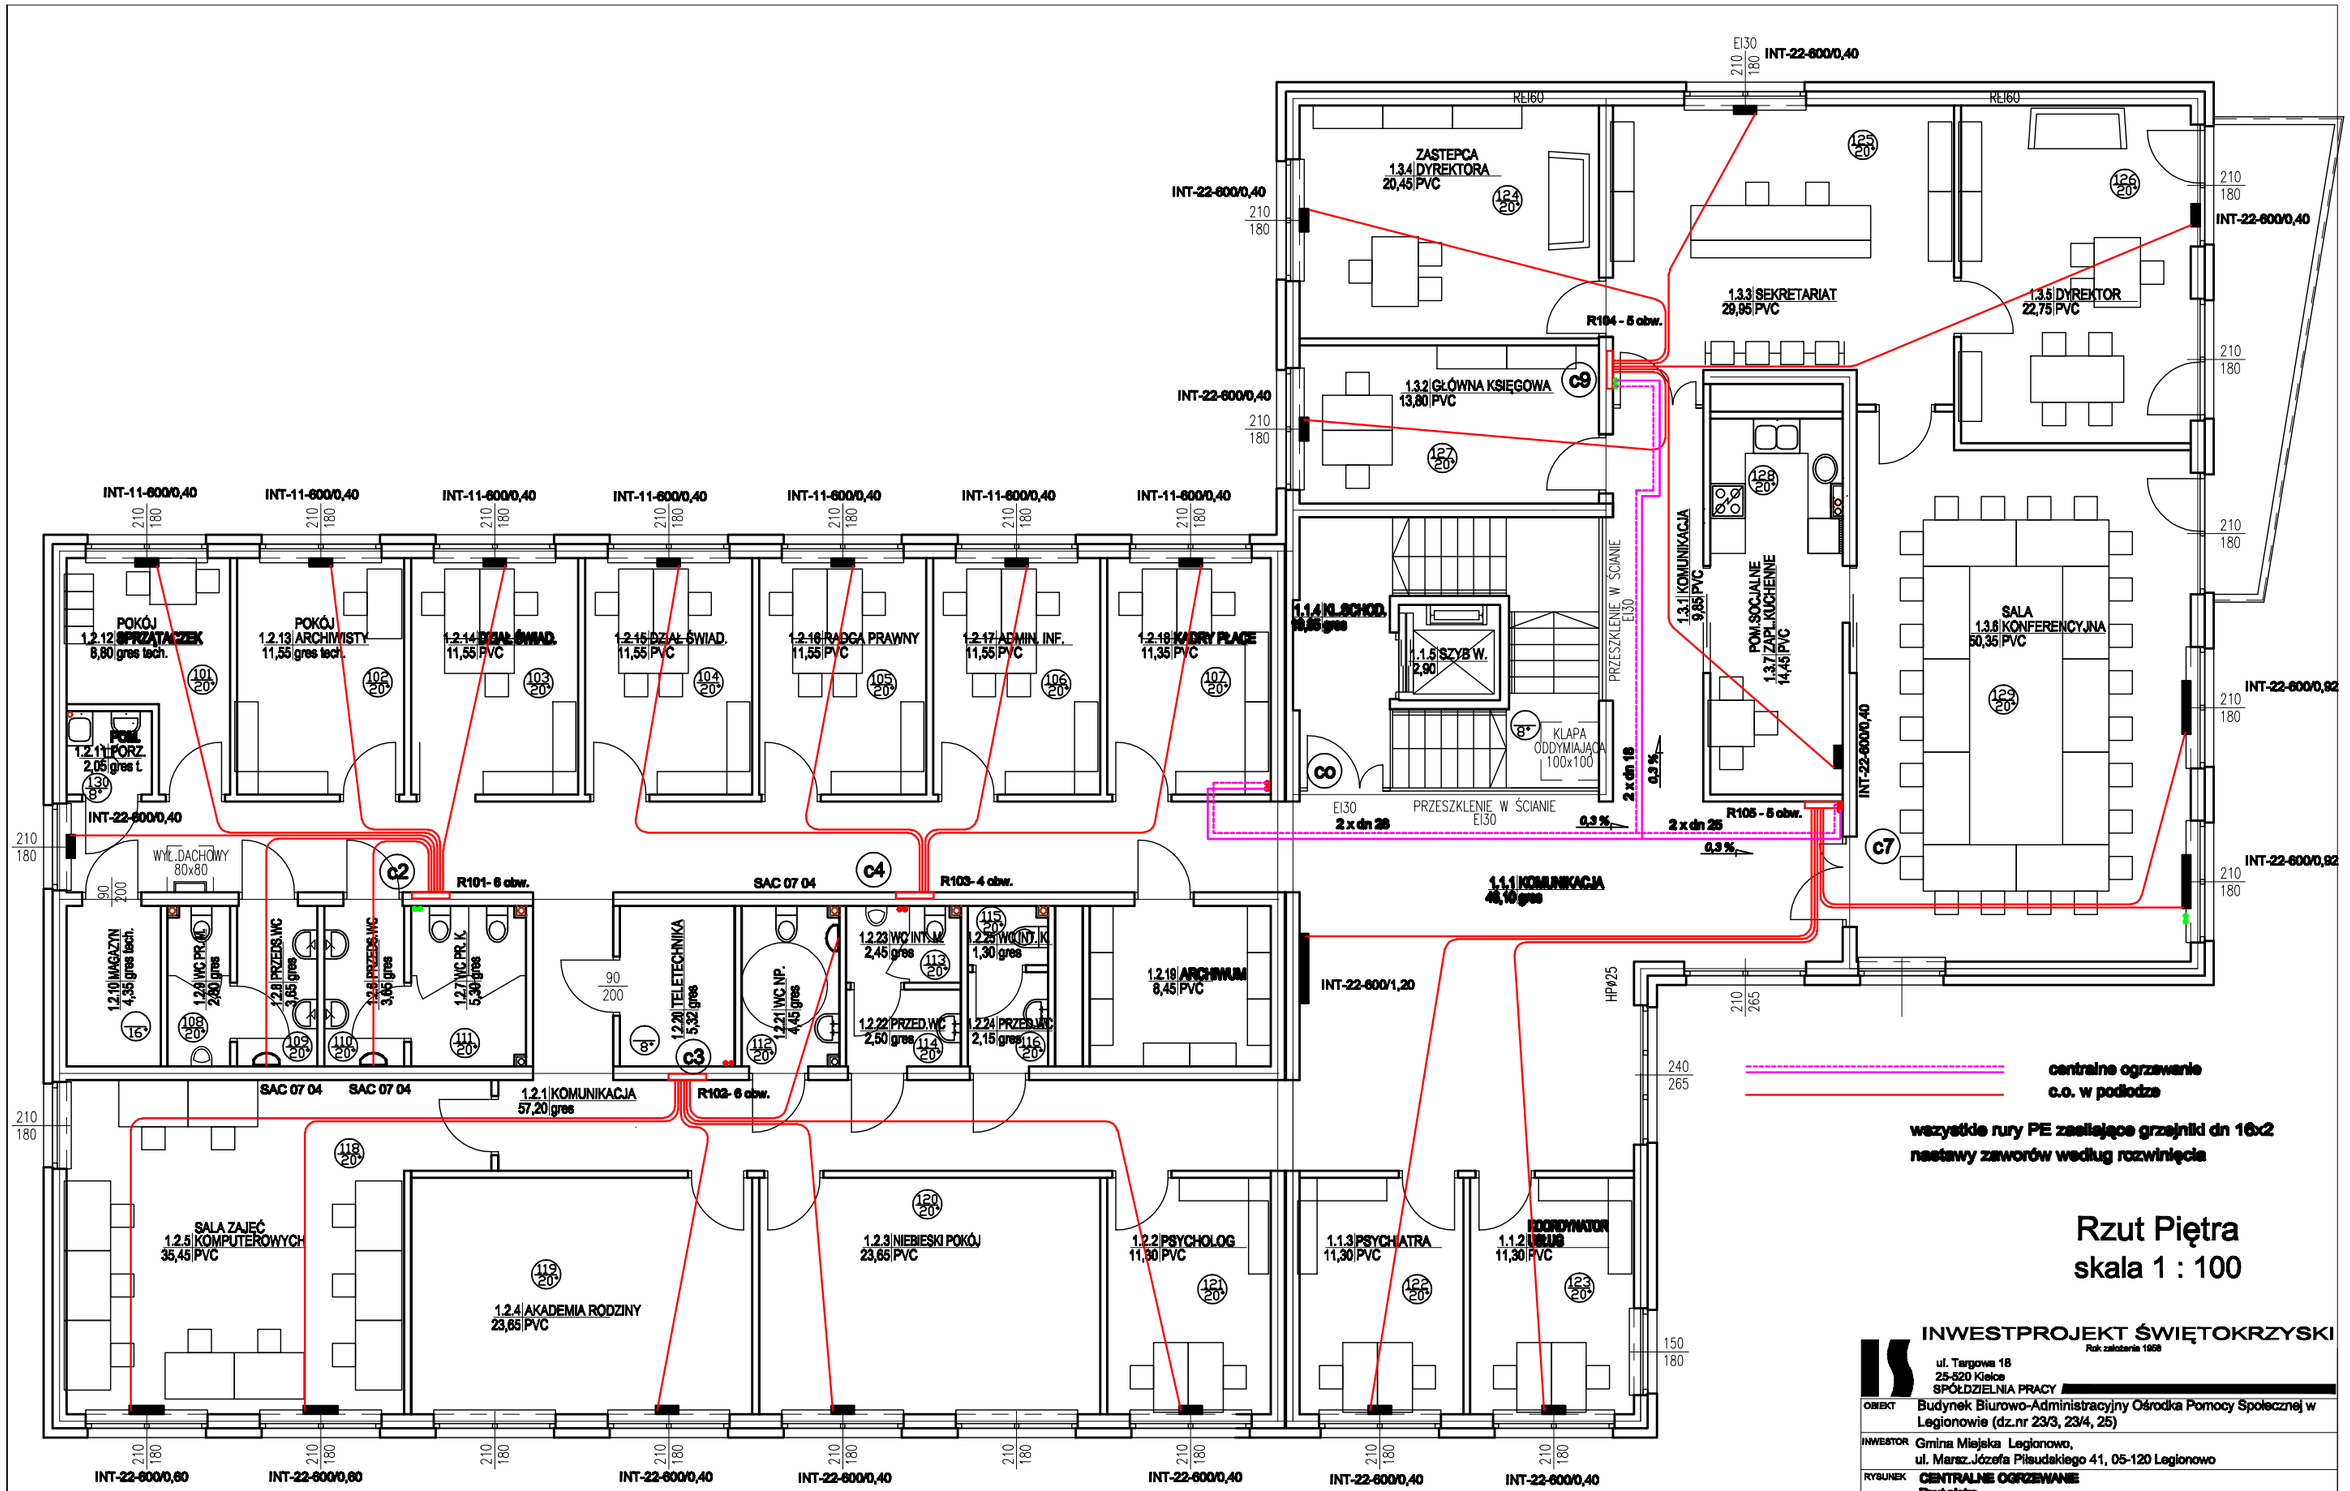

Rzut Piętra
skala 1 : 100

INWESTPROJEKT ŚWIĘTOKRZYSKI
Rok założenia 1958
ul. Targowa 18
25-520 Kielce
SPÓŁDZIELNIA PRACY

OBIEKT	Budynek Biurowo-Administracyjny Ośrodka Pomocy Społecznej w Legionowie (dz.nr 23/3, 23/4, 25)
INWESTOR	Gmina Miejska Legionowo, ul. Marsz.Józefa Piłsudskiego 41, 05-120 Legionowo
RYSUNEK	CENTRALNE OGRZEWANIE Rzut piętra

Rodzaj opracowania: **PROJEKT WYKONAWCZY** — Data: 03.2021

PP	Imię i nazwisko	Podpis	Nr uprawnień
Projektowała	mgr inż. G. Urbanowicz-Ślusarek		KL 658/94
Opracowała	mgr inż. O. Michalska		
Sprawdziła	mgr inż. J. Dziedzic		KL 254/88

Podz. 1 : 100 — Ilość rys. — Nr rys. 2

Dokumentacja objęta ochroną na podstawie ustawy o prawie autorskim.
Kopiowanie i powielanie w części lub całości bez zgody autora zabronione.