


Szczegół posadowienia krawężnika najazdowego

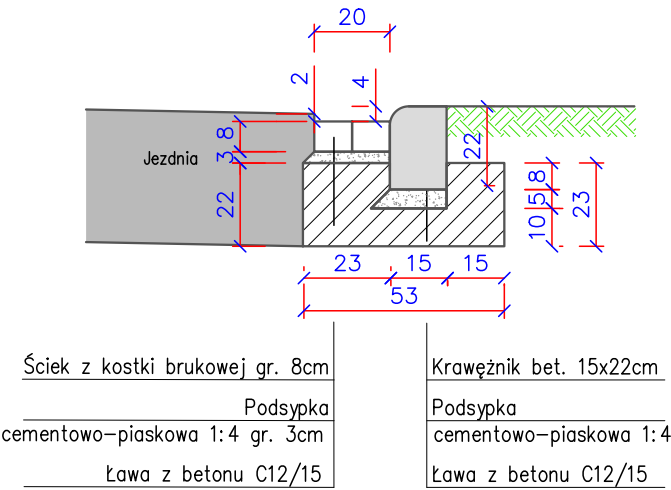

Obiekt: Przebudowa drogi w m. Pawłówek od posesji 65A do drogi gminnej 674151P				
Rysunek: Szczegół posadowienia elementów drogowych				NR 4
	IMIĘ I NAZWISKO	NR UPRAW.	DATA	PODPIS
Projektował	Wiktor Piętka	230/66	2023	
Opracował	mgr inż. Przemysław Kaczorowski	WKP/0365/ OWOD/17 spec. drogowa	2023	
BRANZA Drogowa	STADIUM bud./wyk.	ROK OPRACOWANIA 2023	NR UMOWY	SKALA 1:20