



**ZAKŁAD KOMINIARSKI
MARCIN WNĘTRZAK**

ZAKŁAD KOMINIARSKI
MARCIN WNĘTRZAK
43-300 Bielsko-Biała, ul. Cieszyńska 29
NIP 937-259-35-38, REGON 384634649
tel. 501 248 818

Bielsko – Biała dnia 10.04.2024

Opinia nr 133/2024

Opinia z wyników przeprowadzonych oględzin-ekspertyzy urządzeń grzewczo-kominowych w

budynku ul. Lipowa 53/8 położonym w Gliwicach

dotycząca urządzeń grzewczo-kominowych użytkowanych przez:

ZBM II TBS.

Sporządzona przez posiadającego wymagane uprawnienia Mistrza Kominiarskiego: **Marcin Wnętrzak**

w celu:

- 1. Wskazania przewodu kominowego i usytuowania miejsca na podłączenie.**
- ~~2. Ustalenia prawidłowości podłączenia.~~
- ~~3. Ustalenie przyczyn wadliwego działania urządzeń.~~

W związku z powyższym stwierdzam co następuje:

Istnieje możliwość podłączenia kotła CO gazowego z zamkniętą komorą spalania do wolnego przewodu nr 1. Wentylacja kuchni WC i łazienki prawidłowa.

Opinię sporządzono w oparciu o: Ustawę Prawo Budowlane z dnia 7.07.1994r. (Dz.U. Nr 89 poz. 414), Ustawę o Ochronie p.poż. z dnia 24.08.1991r. (Dz.U.Nr 81 poz. 351) w tym Rozp. Ministra Spraw Wewnętrznych z dnia 3.11.1992r. w sprawie ochrony przeciwpożarowej budynków, innych obiektów budowlanych i terenów (dz. U. Nr 92 poz.460).

W oparciu o w/w przepisy spalinowe (od urządzeń gazowych podlegają obowiązkowi czyszczenia minimum 2 razy w roku, dymowe 4 razy w roku, natomiast przewody wentylacyjne 1 raz w roku.)

Opinię sporządzono w 2 egz. Z przeznaczeniem po 1 egz. Dla ZBM II TBS

Potwierdzenie odbioru opinii:

dnia 10.04.2024 podpis.....


Uwagi:

1. Po dokonaniu proponowanych rozwiązań, należy zgłosić do sprawdzenia prawidłowości wykonania i funkcjonowania urządzeń grzewczo-kominowych
2. Szkic orientacyjny na odwrocie.

Opiniodawca
Mistrz Kominiarski
mgr Marcin Wnętrzak
nr dyplomu 3652

(pieczęć i podpis uprawnionego Mistrza Kominiarskiego)

ul. Lipowa 53/8

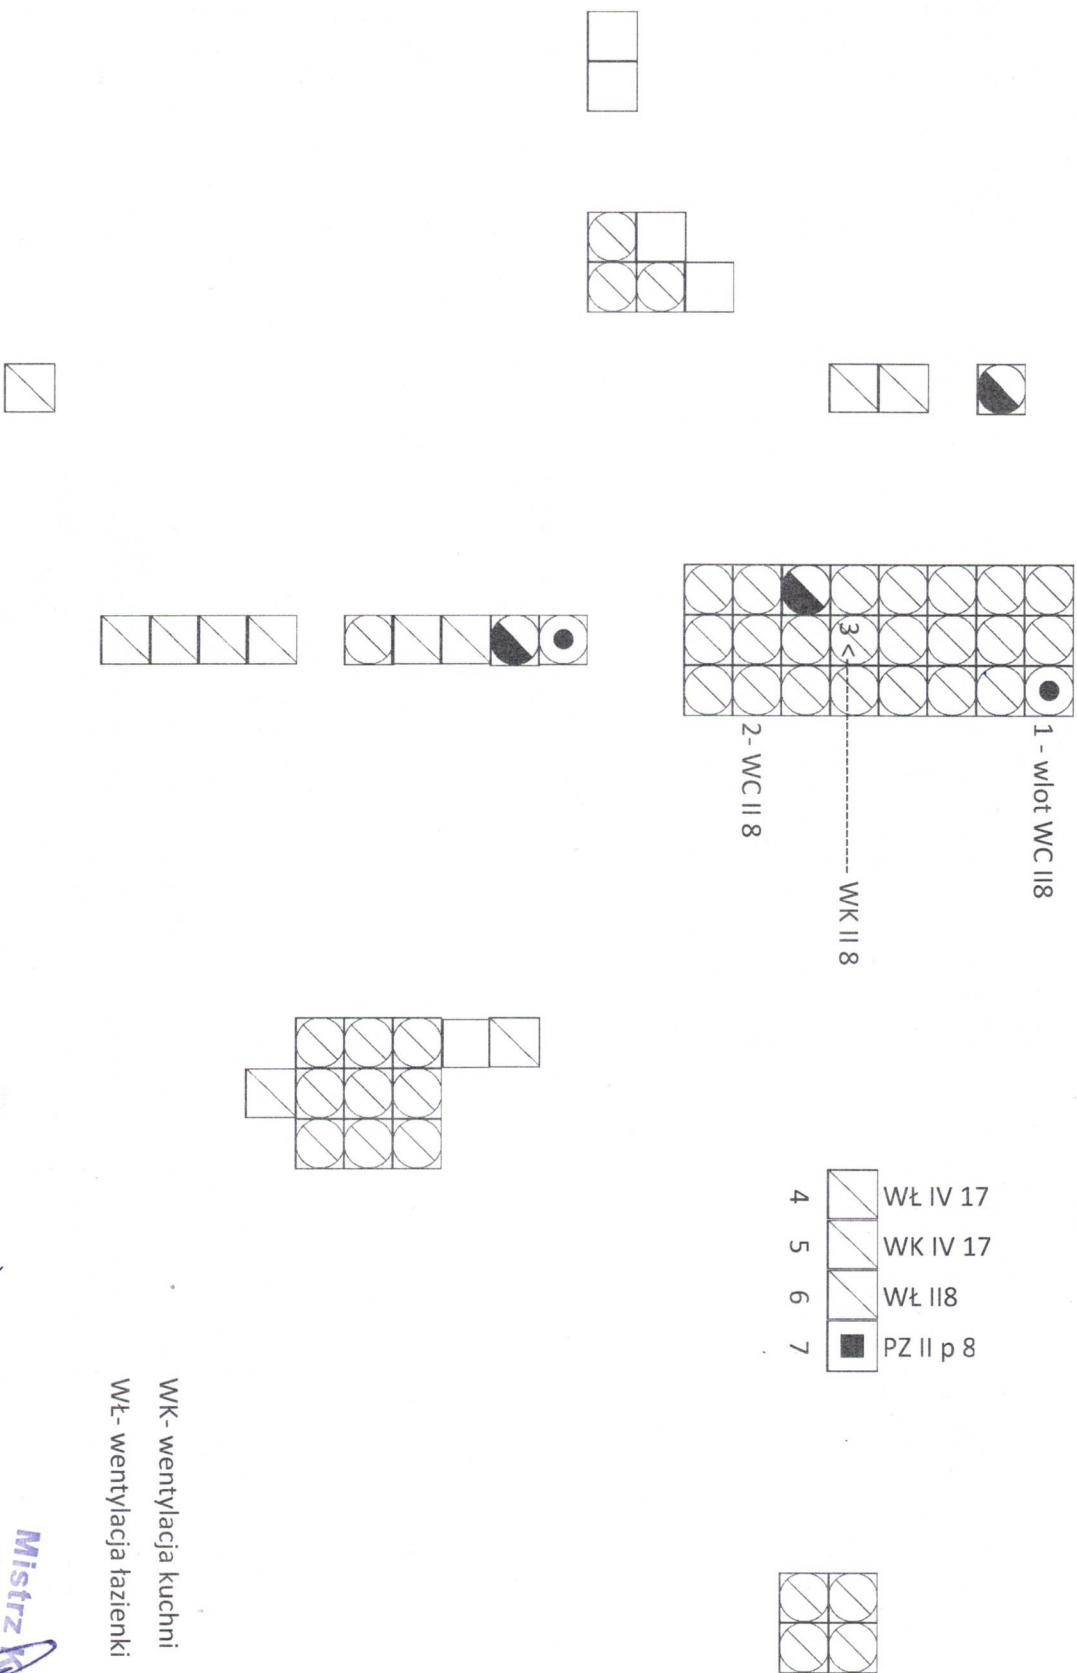

Mistrz Kominarski
mgr Marcin Wnętowski
nr dyplomu 3652