




Elevacja wschodnia

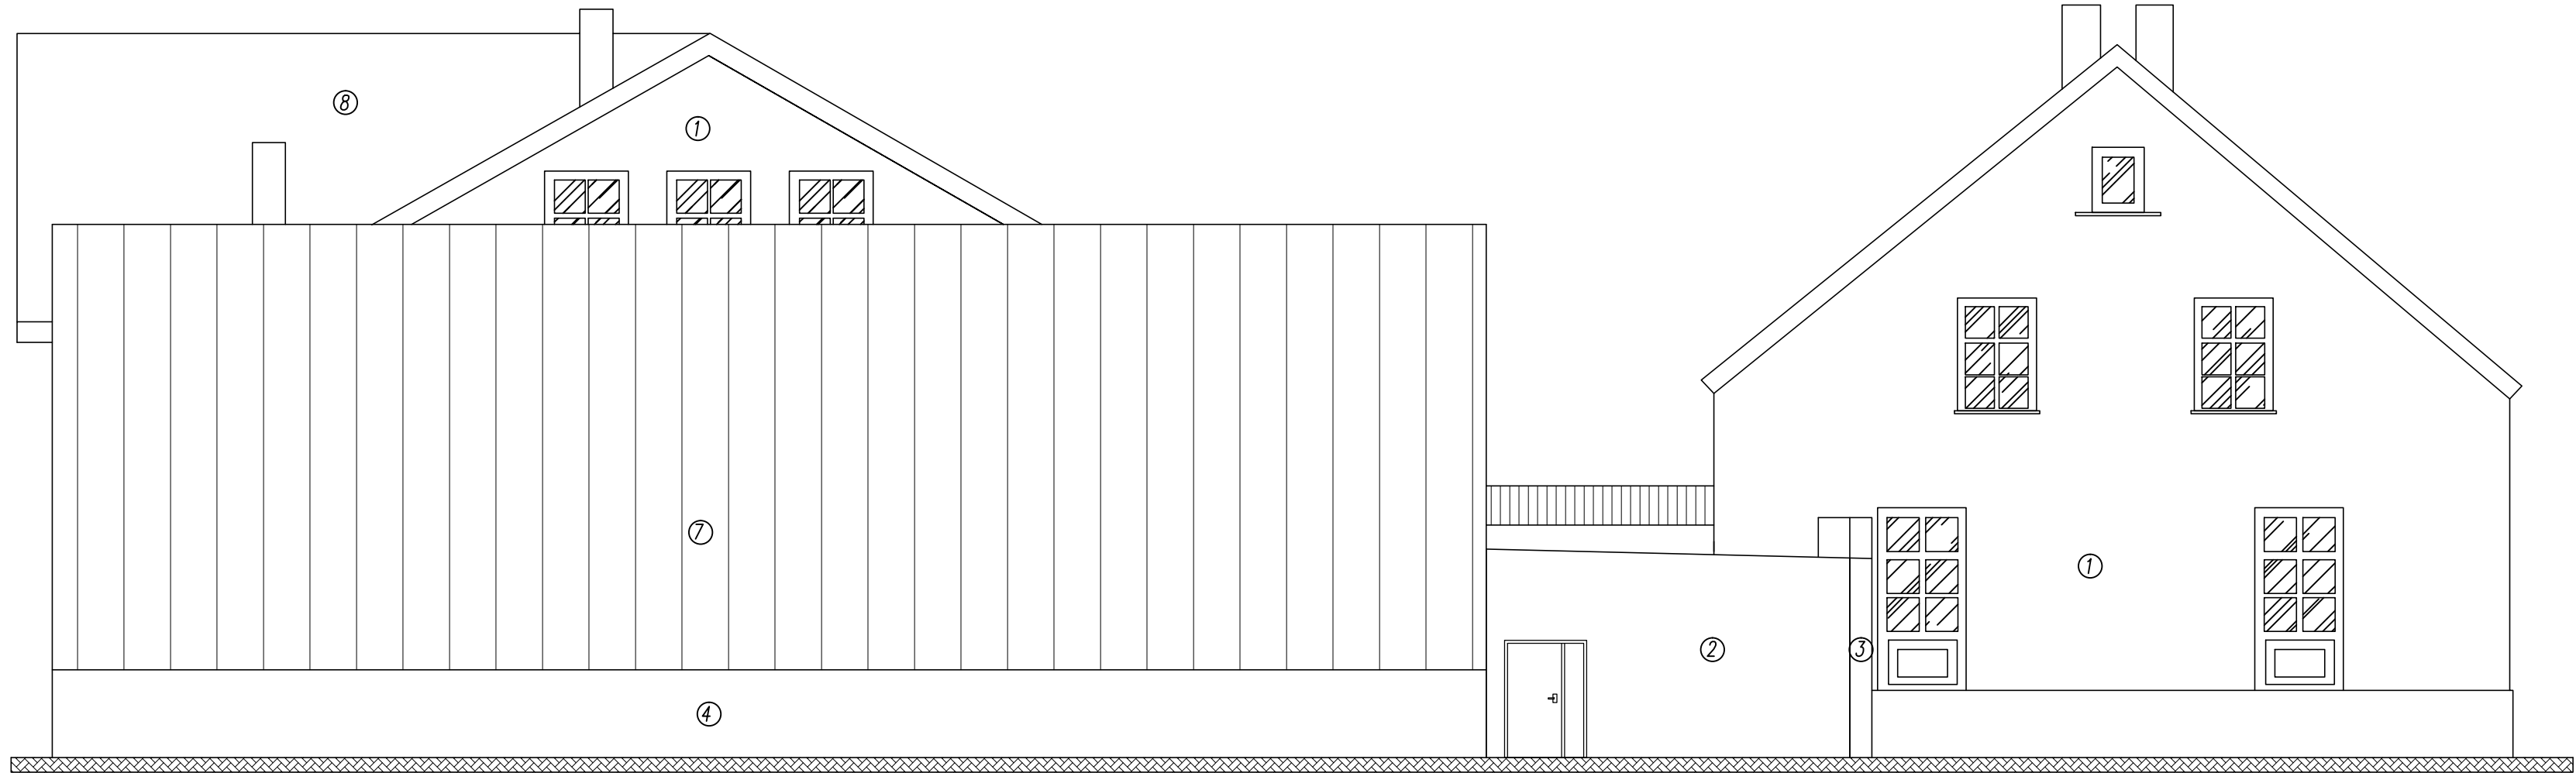

Elevacja północna

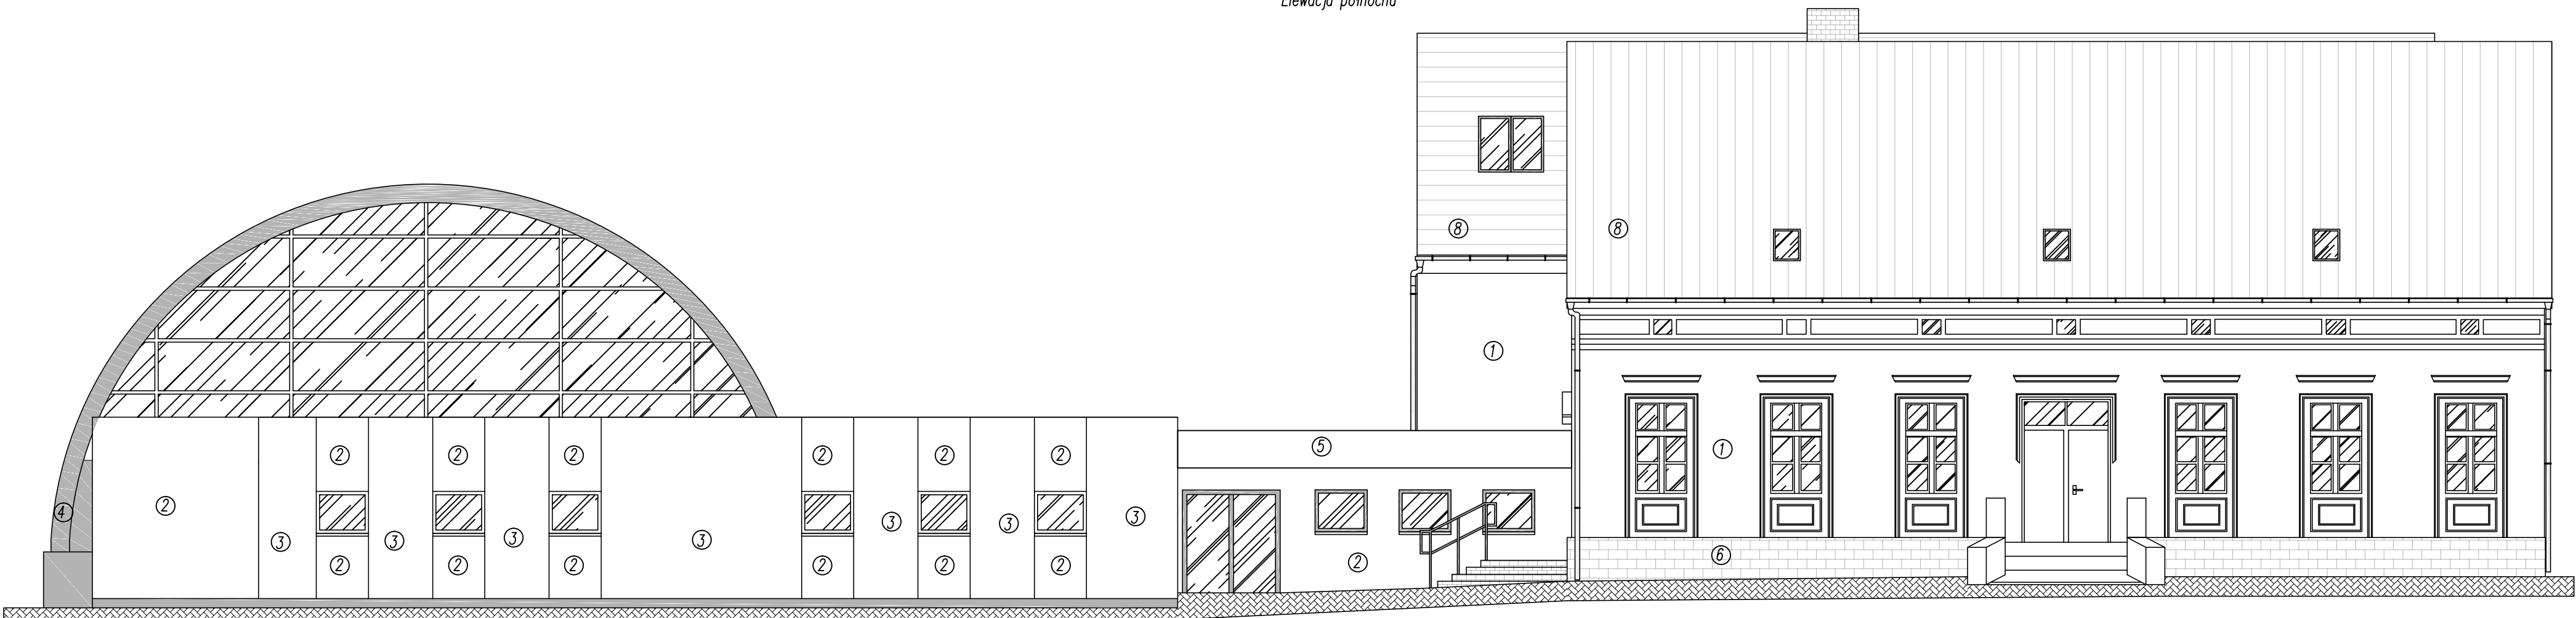

Elevacja południowa

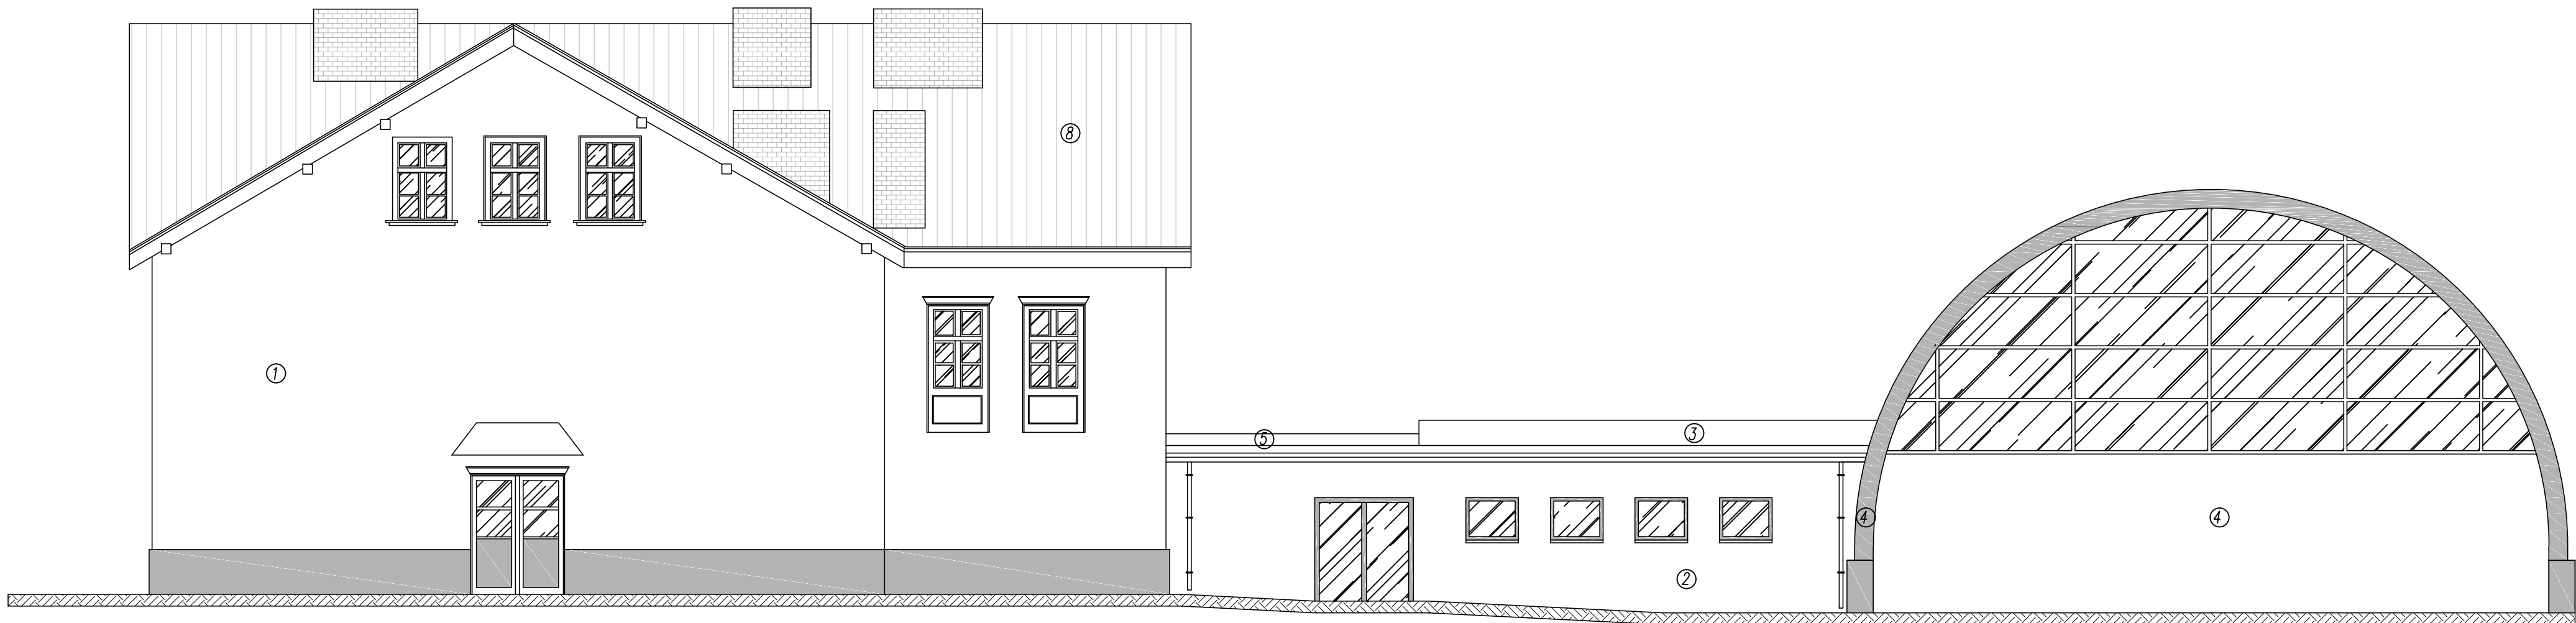

1. Elewacja istniejąca w kolorze KEIM 9157

2. Tynk w kolorze KEIM 9166

3. Tynk w kolorze KEIM 9157

4. Wykończenie w kolorze RAL 7004

5. Tynk w kolorze RAL 7004

6. Cokół w kolorze KEIM 9166


7. Dach hali w kolorze GOOSEWING GREY BS 10A5

8. Dach w kolorze KEIM 9166

Rywny, rury spustowe, obróbki blacharskie itp. w kolorze RAL 7004.

Stalarka okienna i drzwiowa aluminiowa lub PVC w kolorze RAL 9003.

Wnętrza węgarów analogicznie do sąsiadujących ścian

		REALIZACJA BUDÓW I PROJEKTÓW BUDOWLANYCH		
SPÓŁKA Z OGRANICZONĄ ODPOWIEDZIALNOŚCIĄ				
Objekt:	Budowa nowego boiska wielofunkcyjnego wraz z zadaszeniem o stałej konstrukcji przy Szkole Podstawowej w Barkowie w ramach zadania pn.: "Budowa Sali Sportowej przy Szkole Podstawowej w Barkowie"			
Lokalizacja:	Barkowo 75, 55-140 Żmigród działka 970/2 obręb 0001 Barkowo, Gmina Żmigród, jedn. ewidencyjna: 022006_5 Gmina Żmigród			
Inwestor:	Urząd miejski w Żmigrodzie Plac Wojska Polskiego 2/3, 55-140 Żmigród			
	Nazwisko:	Uprawnienia:	Podpis:	Data:
BRANŻA ARCHITEKTONICZNA:				
Projektant:	mgr inż. arch. Paweł Frankiewicz	uprawniony projektant w specjalności architektonicznej bez ogr. nr upr. 7131/1258/P2001		10.11.2023
Sprawdzający:	mgr inż. arch. Maria Jelinowska-Gulbińska	uprawniony projektant w specjalności architektonicznej bez ogr. nr upr. 69-10.9168/1		10.11.2023
BRANŻA KONSTRUKCYJNA:				
Projektant:	mgr inż. Marcin Walter	uprawniony projektant w specjalności konstrukcyjno-budowlanej bez ogr. nr upr. WKP/0068/P00K09		10.11.2023
Sprawdzający:	mgr inż. Hubert Krychala	uprawniony projektant w specjalności konstrukcyjno-budowlanej bez ogr. nr upr. WKP/0018/PW0K18		10.11.2023
Asystent:	mgr inż. Szymon Walęsa			10.11.2023
Stadium	Projekt architektoniczno - budowlany			
Tytuł rys.:	Elewacje			Nr rys.
Skala:	1:100	Nr archiwalny	44/11/KR/23	A-4
Wszelkie prawa autorskie zastrzeżone, ze szczególnym uwzględnieniem przepisów Ustawy o prawie autorskim (Dz.U. nr 24/52 poz. 234, wraz z późn. zmianami). Każde wykorzystanie, powielanie i rozpowszechnianie bez zgody Klimas realizująca budowę i projektów budowlanych spółka z ograniczoną odpowiedzialnością (dawniej: Klimas PSP Rydzan Klimas)				