


ŁĄKOWA 1

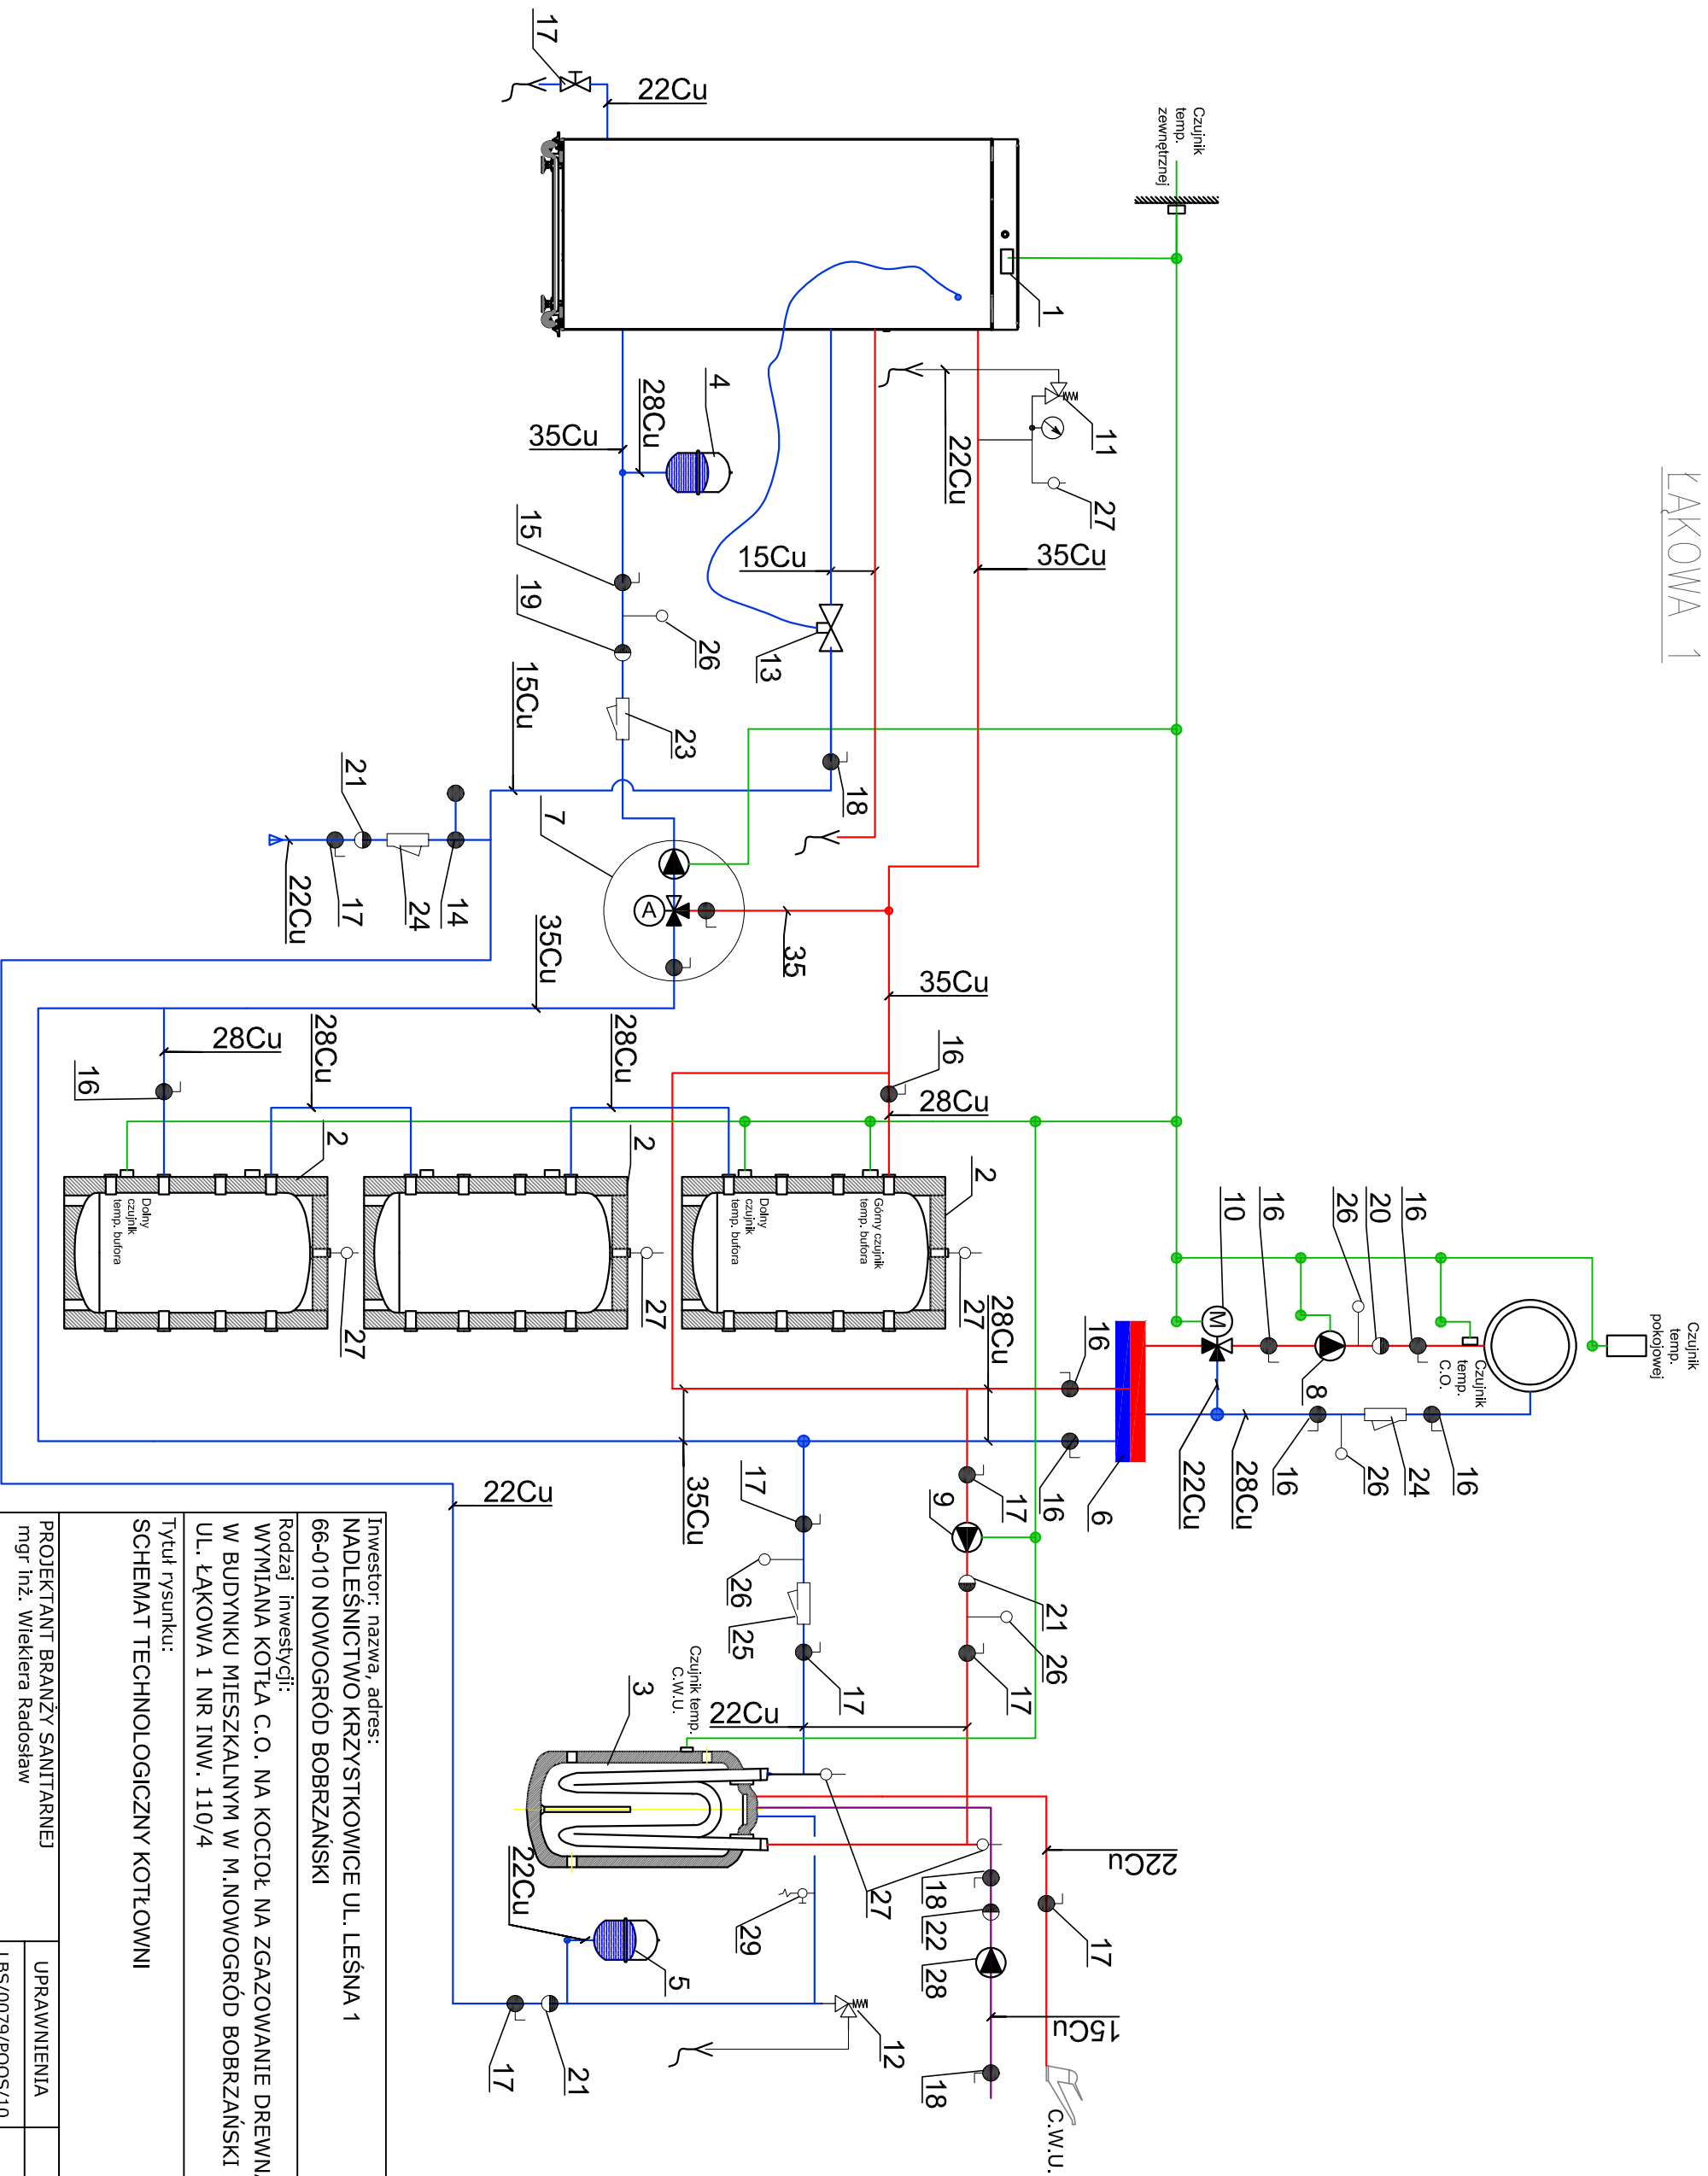

Inwestor: nazwa, adres: NADLEŚNICTWO KRZYSTKOWICE UL. LEŚNA 1 66-010 NOWOGRÓD BOBRZAŃSKI		Nr rysunku S3
Rodzaj inwestycji: WYMIANA KOTŁA C.O. NA KOCIÓŁ NA ZGAZOWANIE DREWNA W BUDYNKU MIESZKALNYM W M.NOWOGRÓD BOBRZAŃSKI UL. ŁĄKOWA 1 NR INW. 110/4		Skala -
Tytuł rysunku: SCHEMAT TECHNOLOGICZNY KOTŁOWNI		Data: 05.2024
PROJEKTANT BRANŻY SANITARNEJ mgr inż. Wiekiera Radosław	UPRAWNIENIA LBS/0079/POOS/10	PODPIS <i>Wiekiera</i>