




PIWNICA

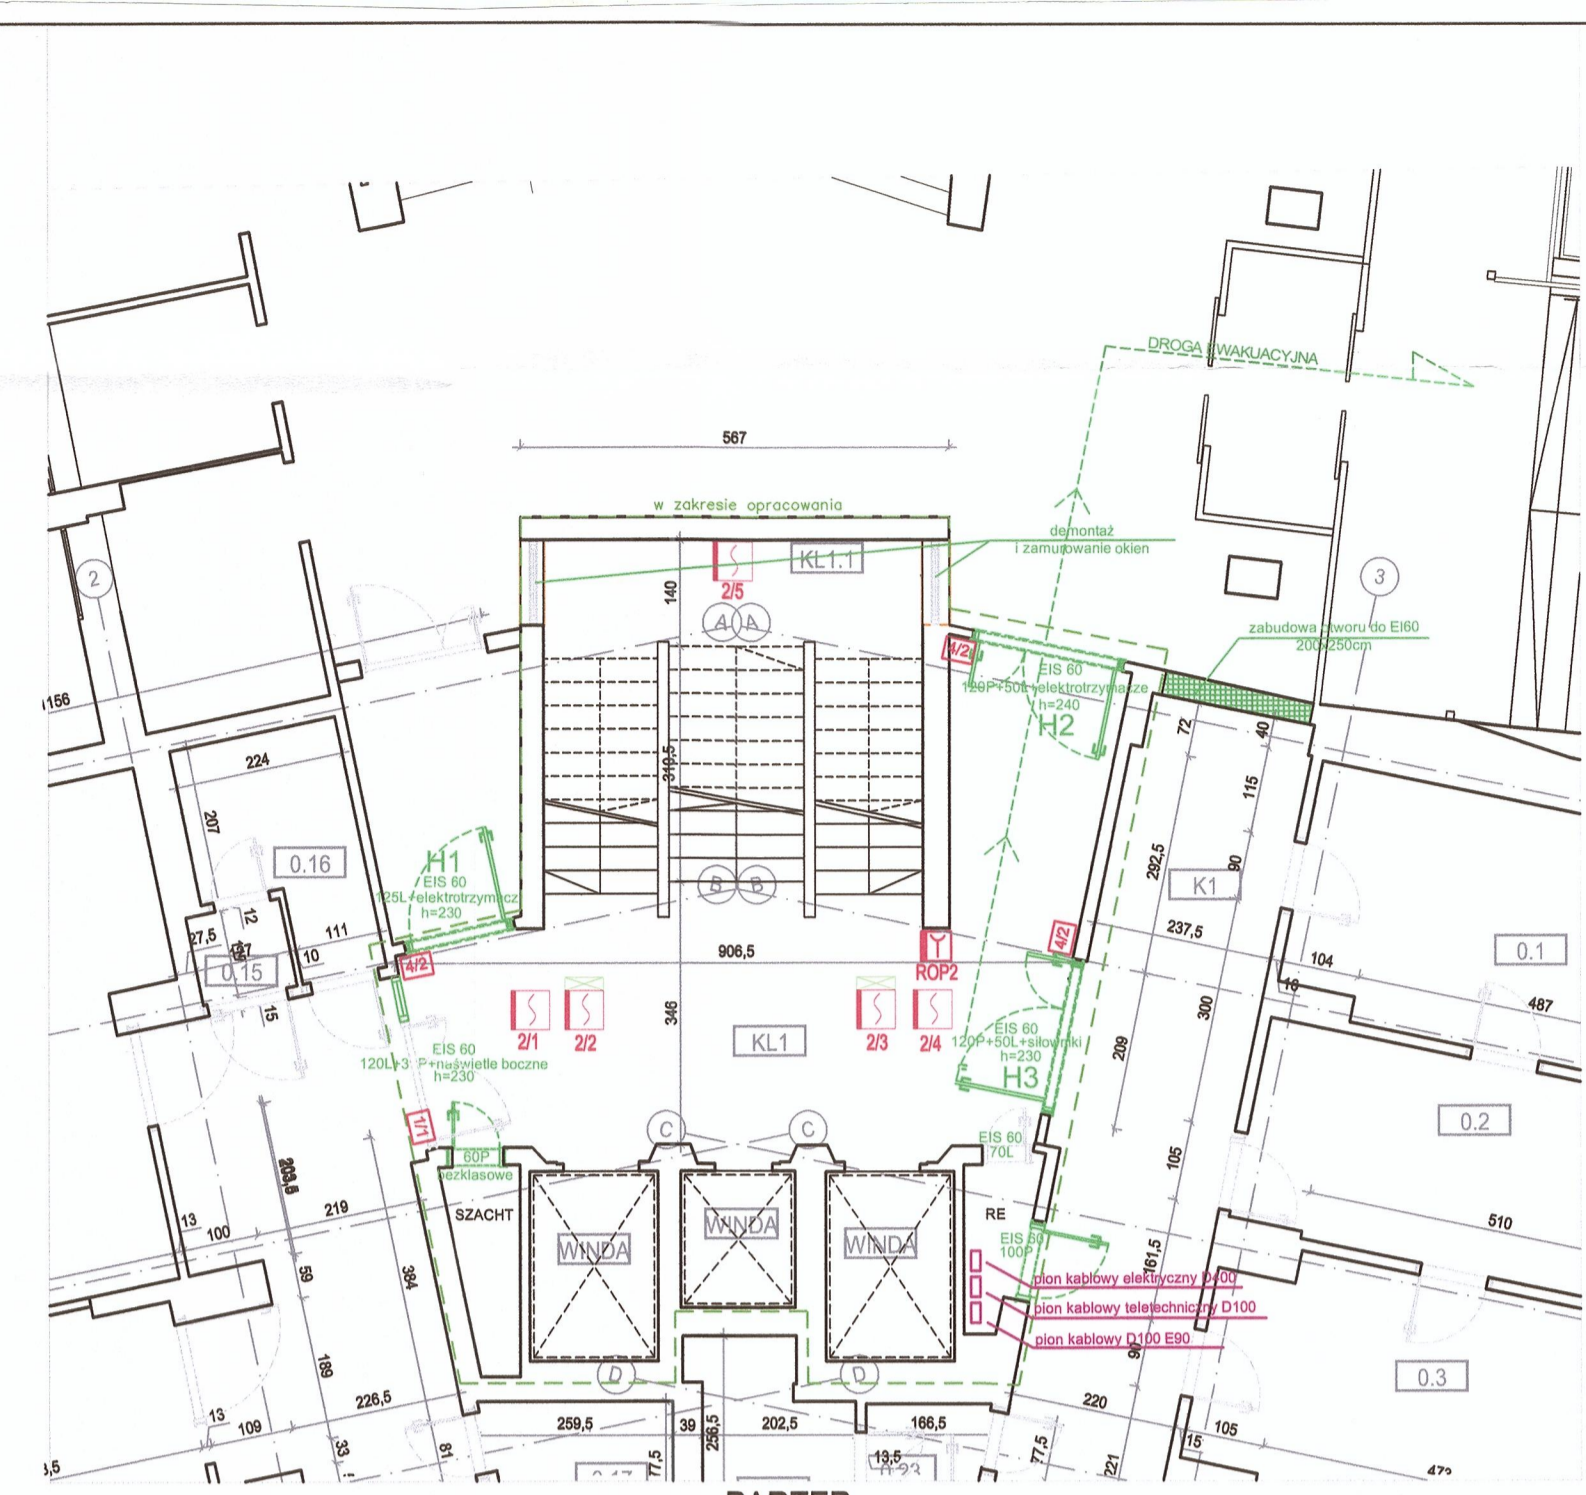


PARTER

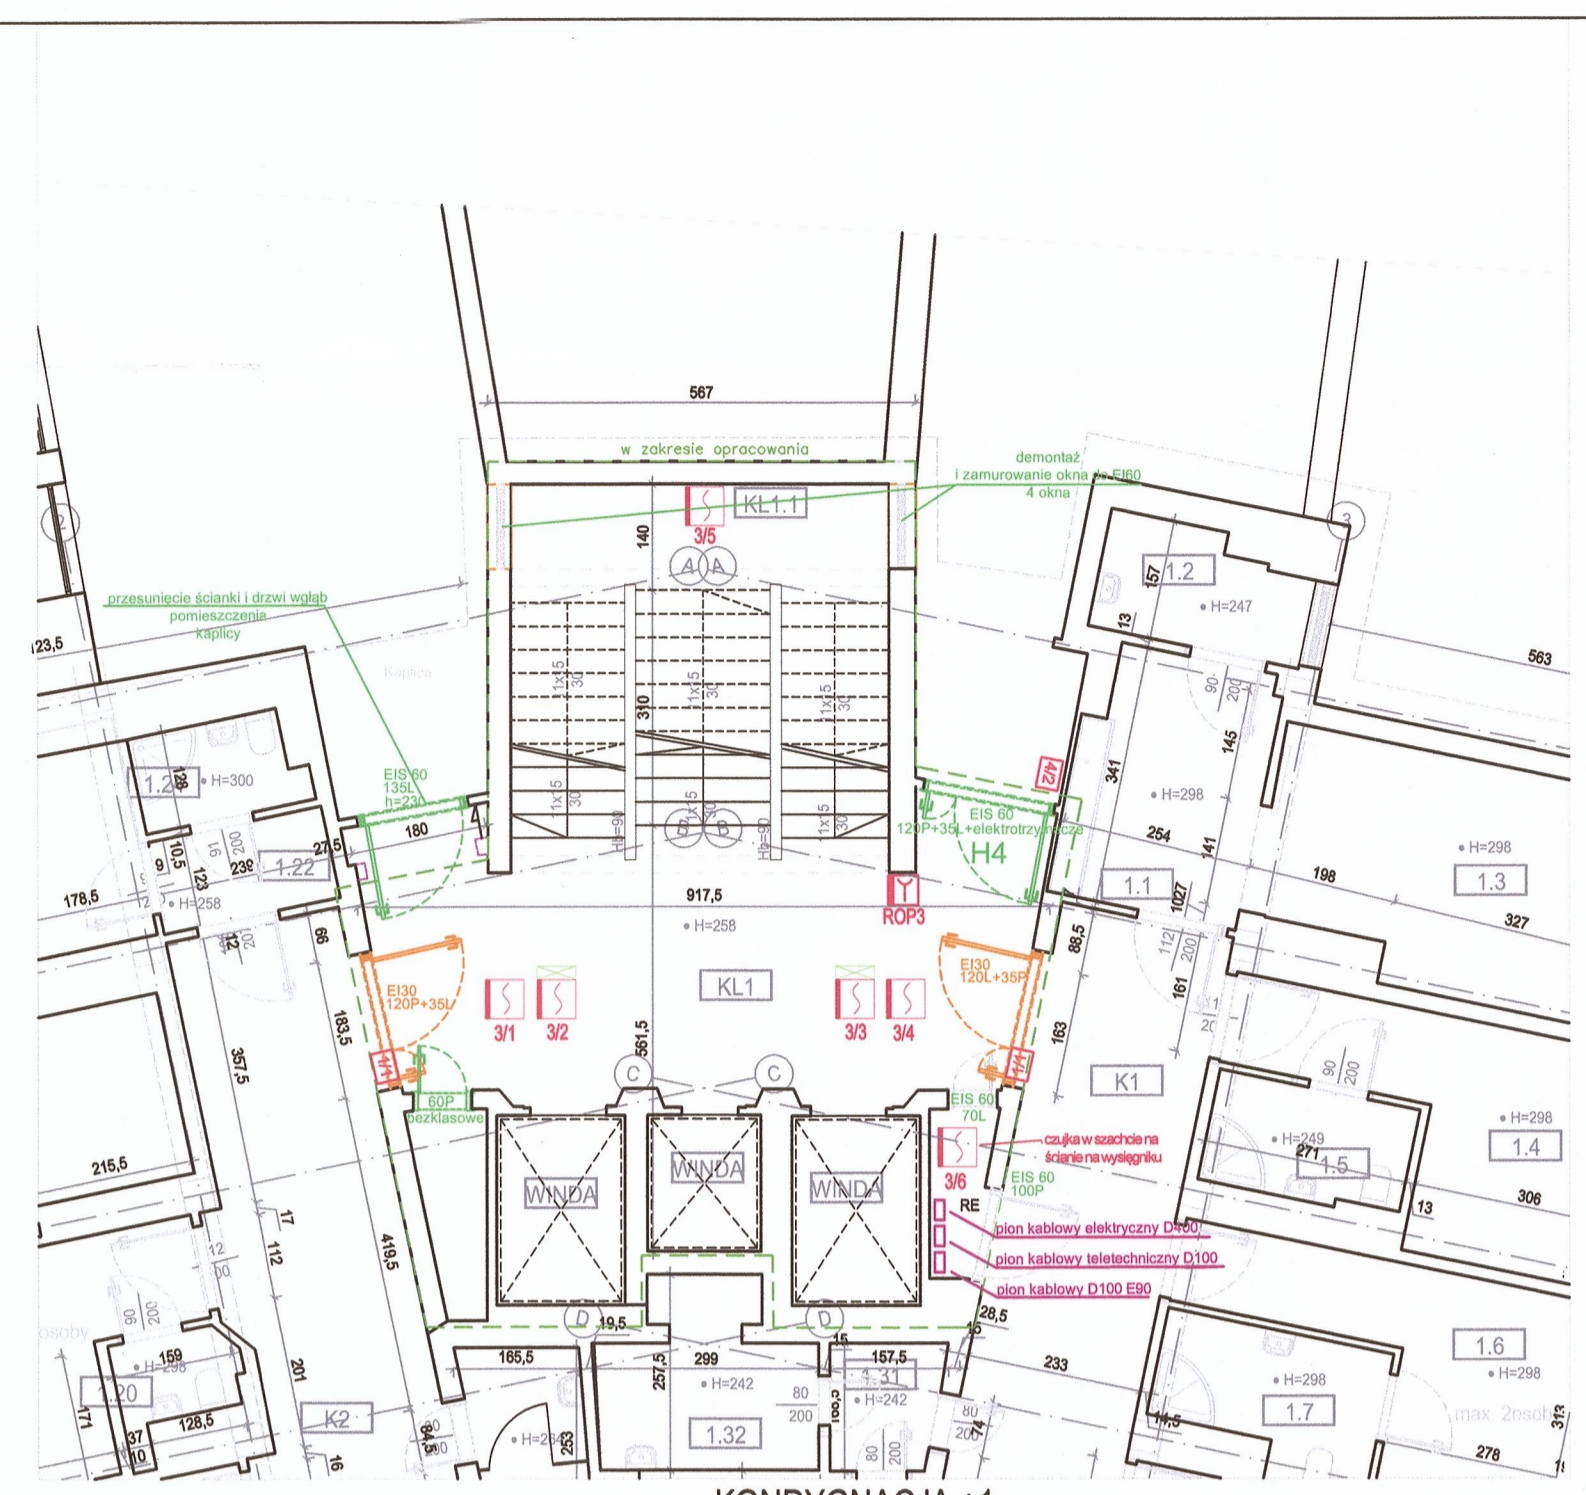


KONDYGNACJA +1

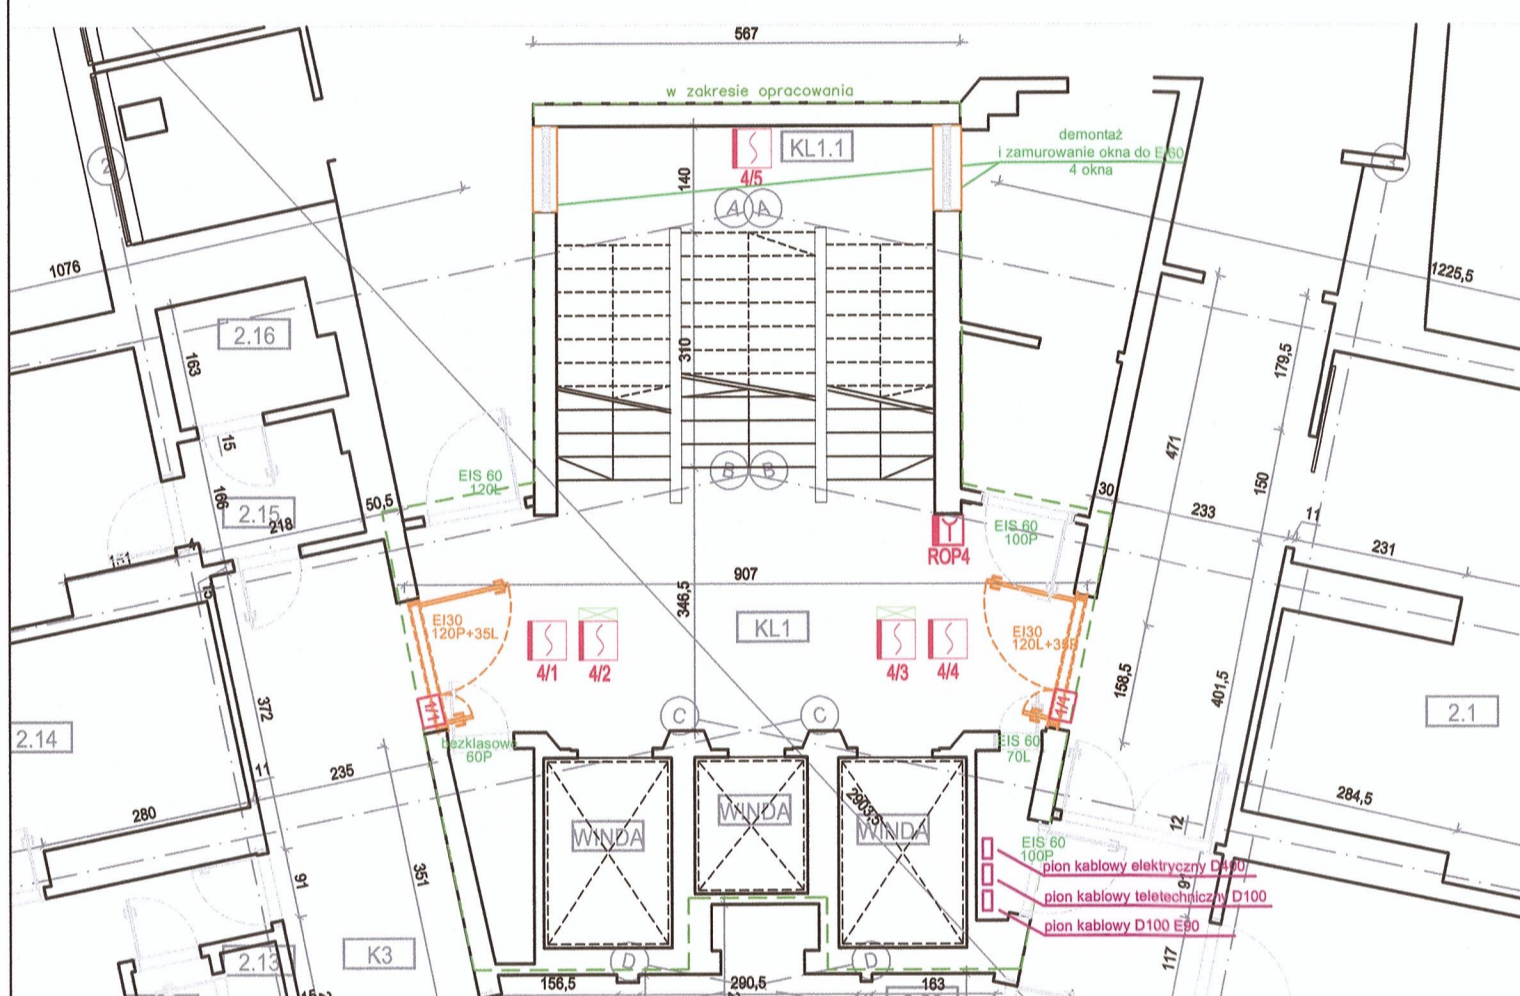


KONDYGNACJA +2

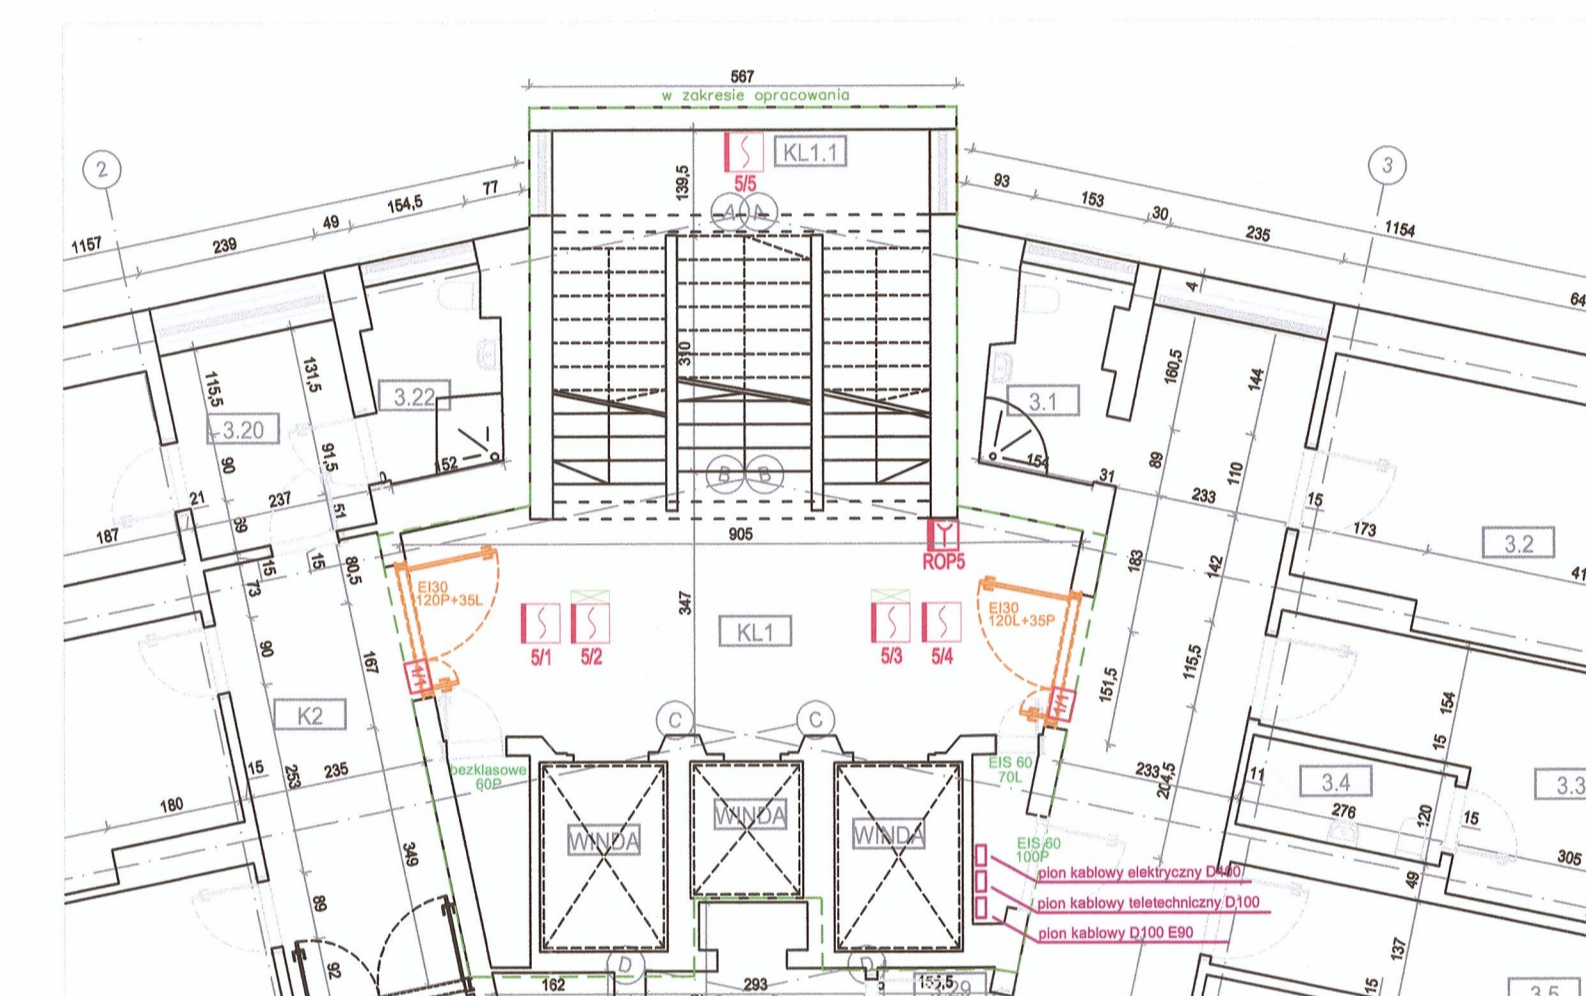


KONDYGNACJA +3

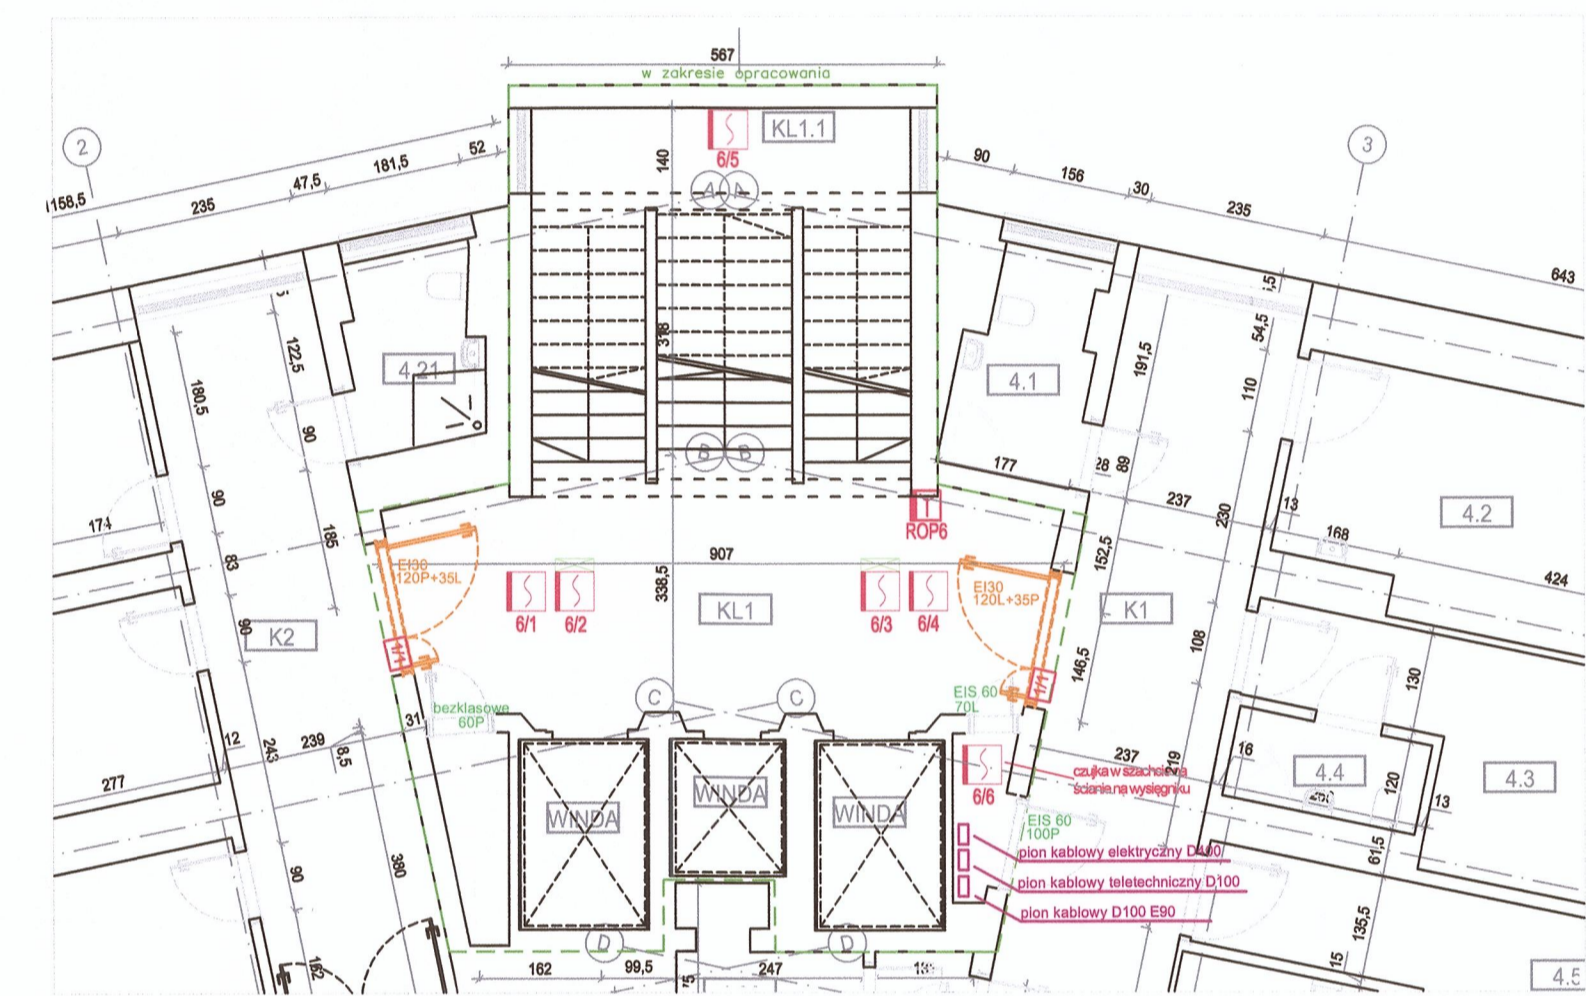


KONDYGNACJA +4

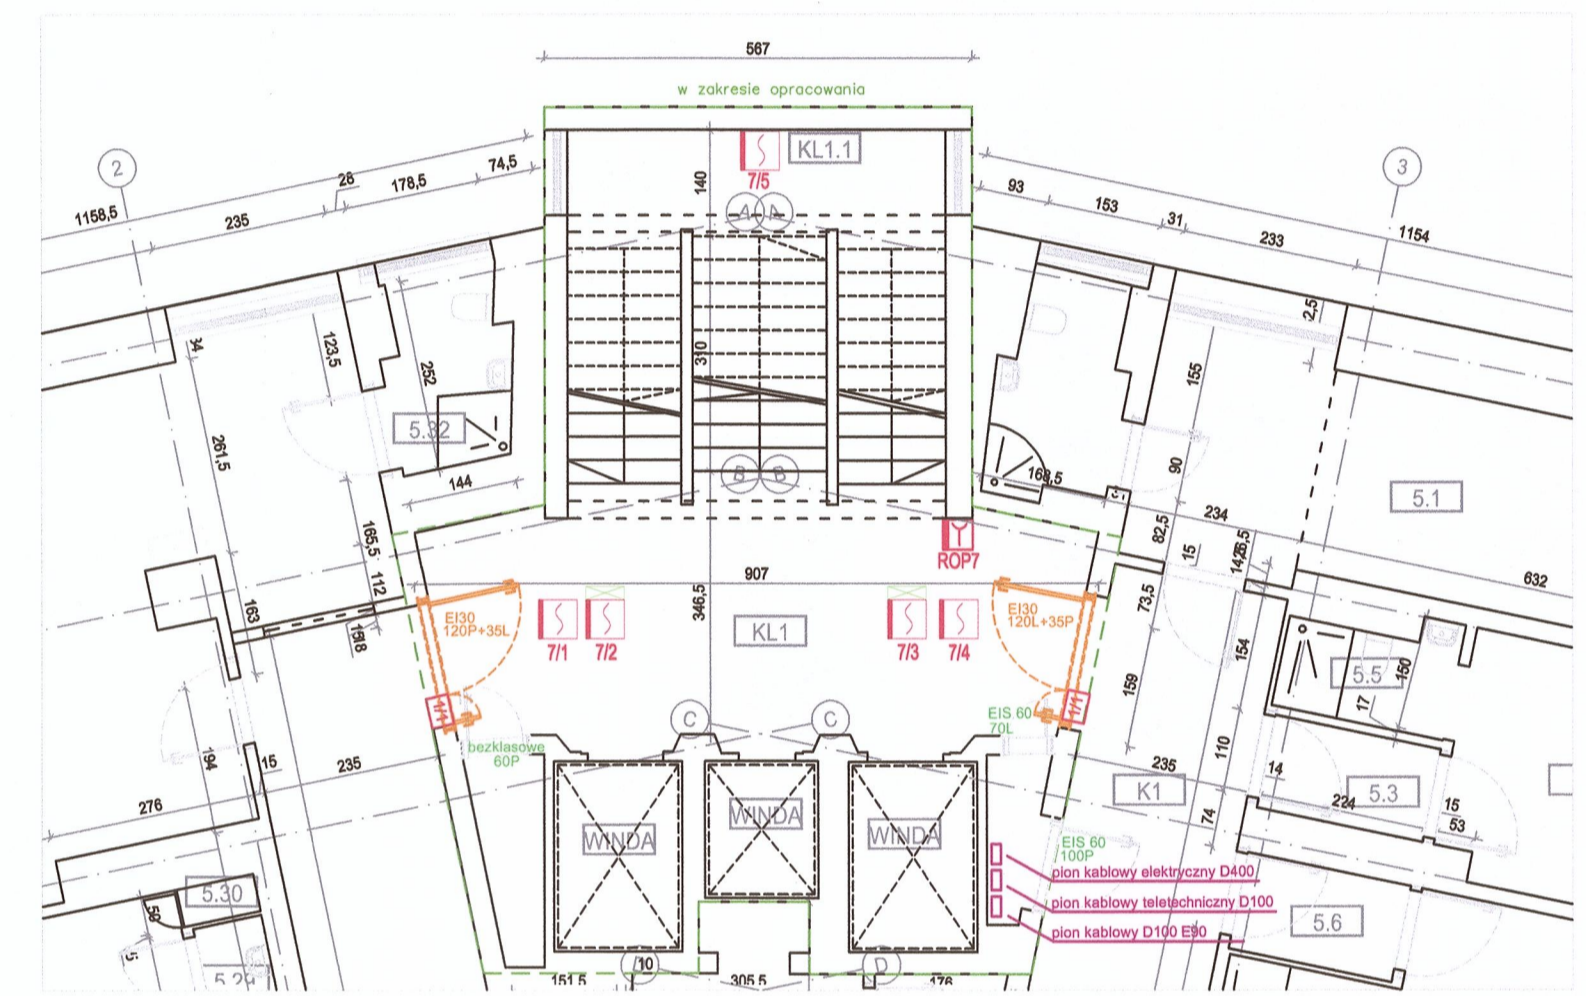


KONDYGNACJA +5

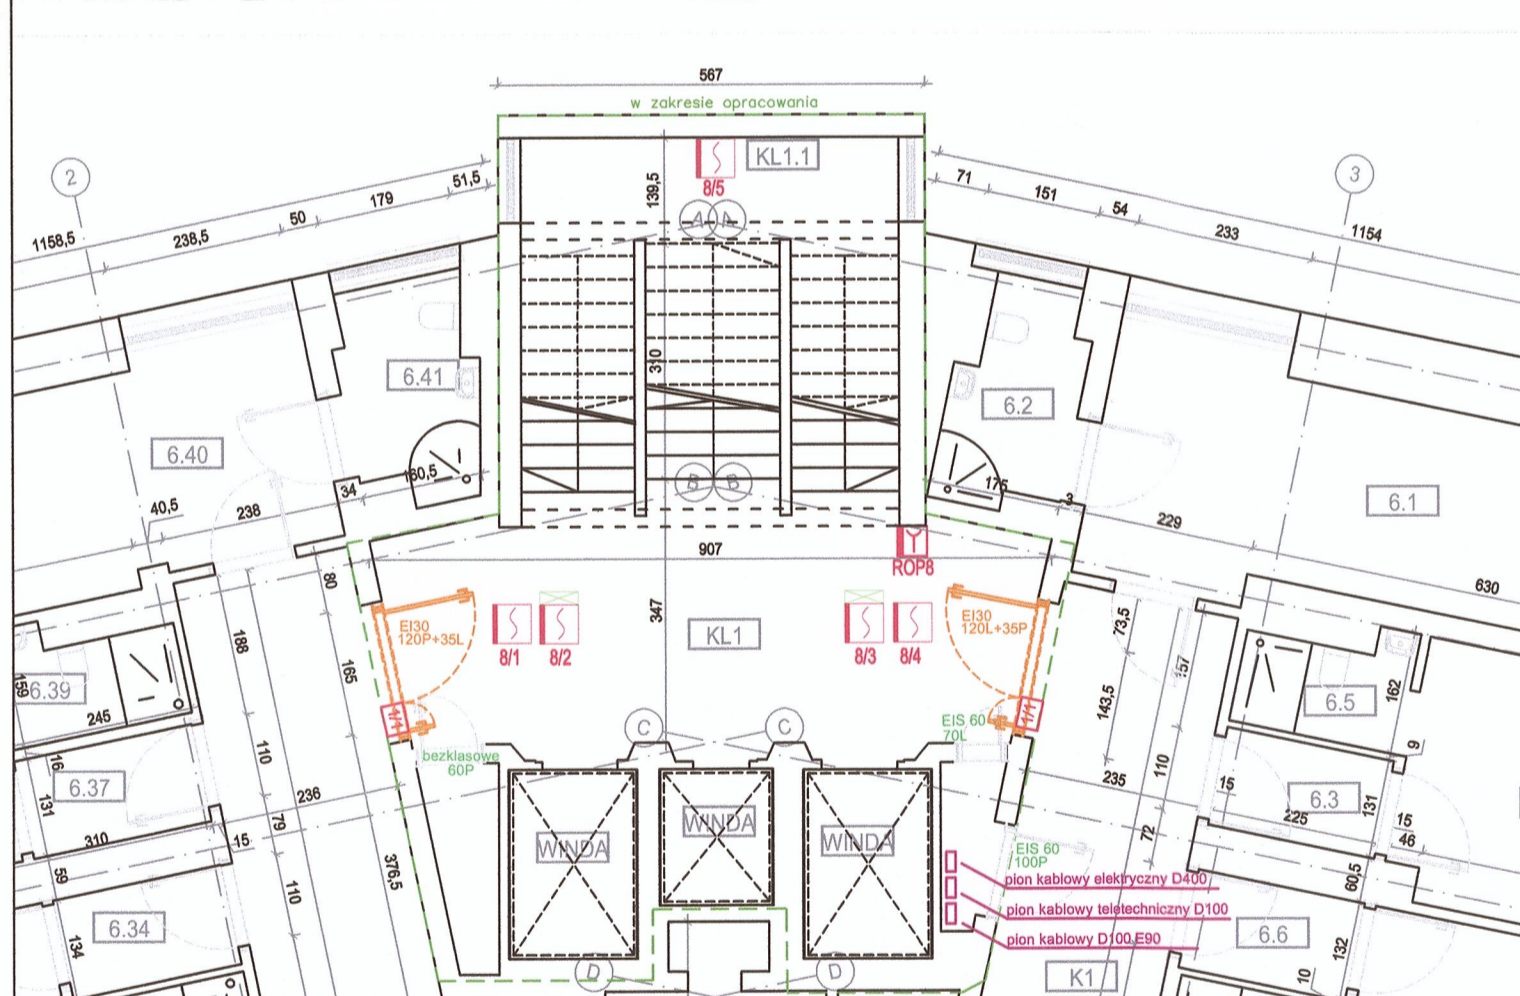


KONDYGNACJA +6

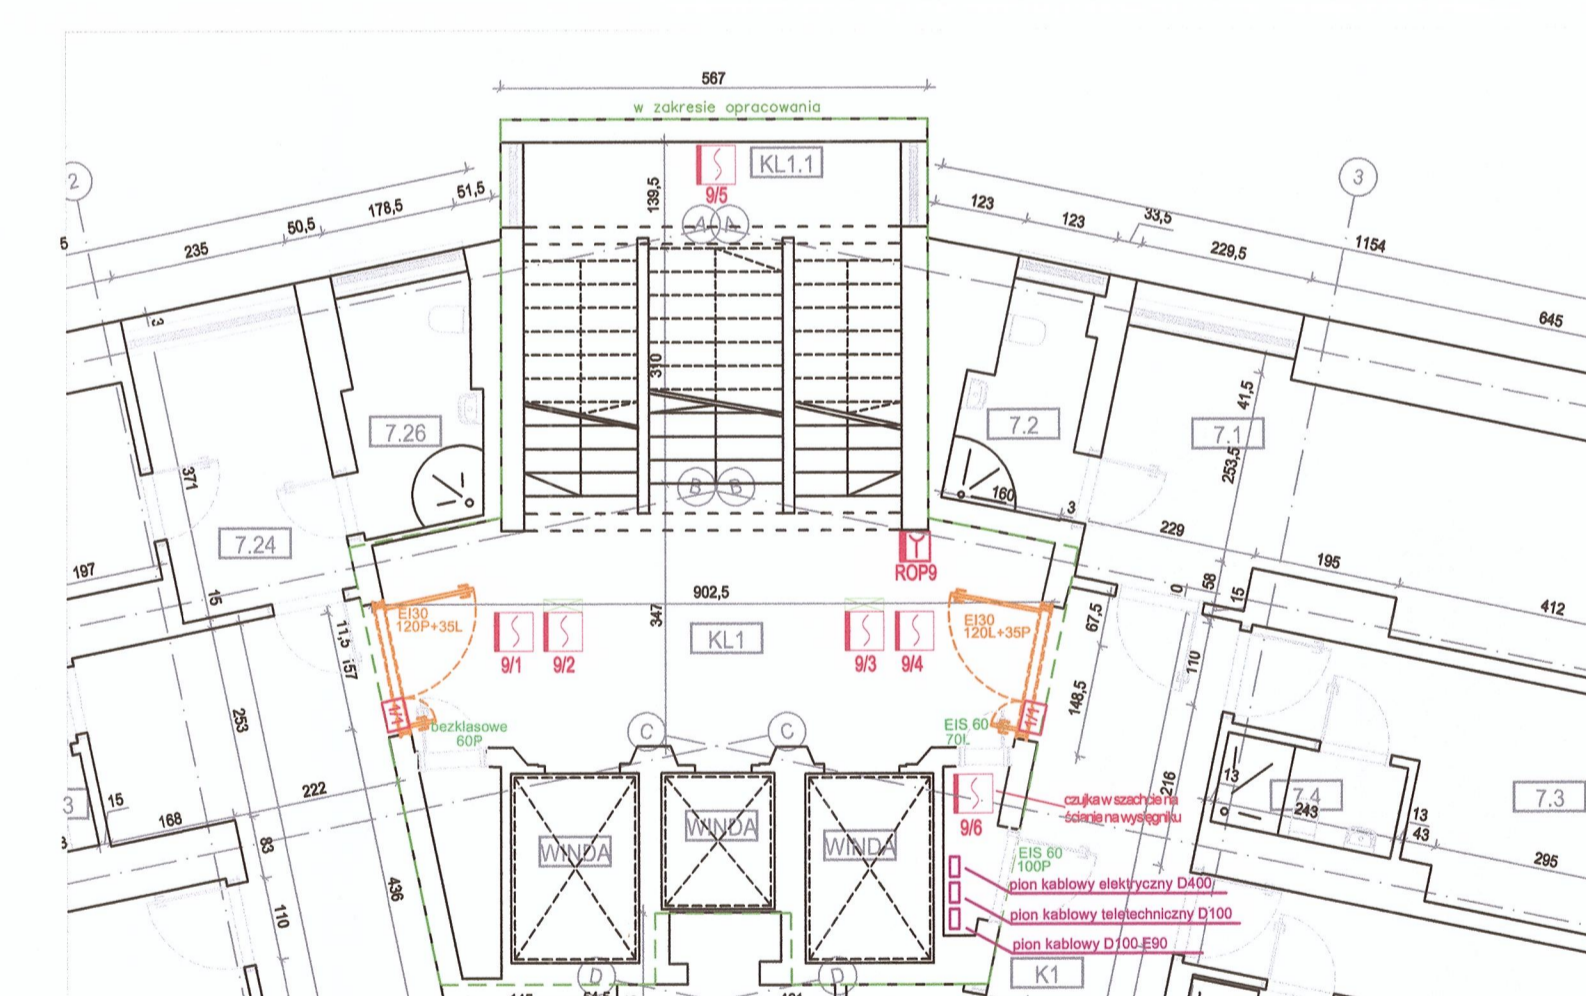


KONDYGNACJA +7

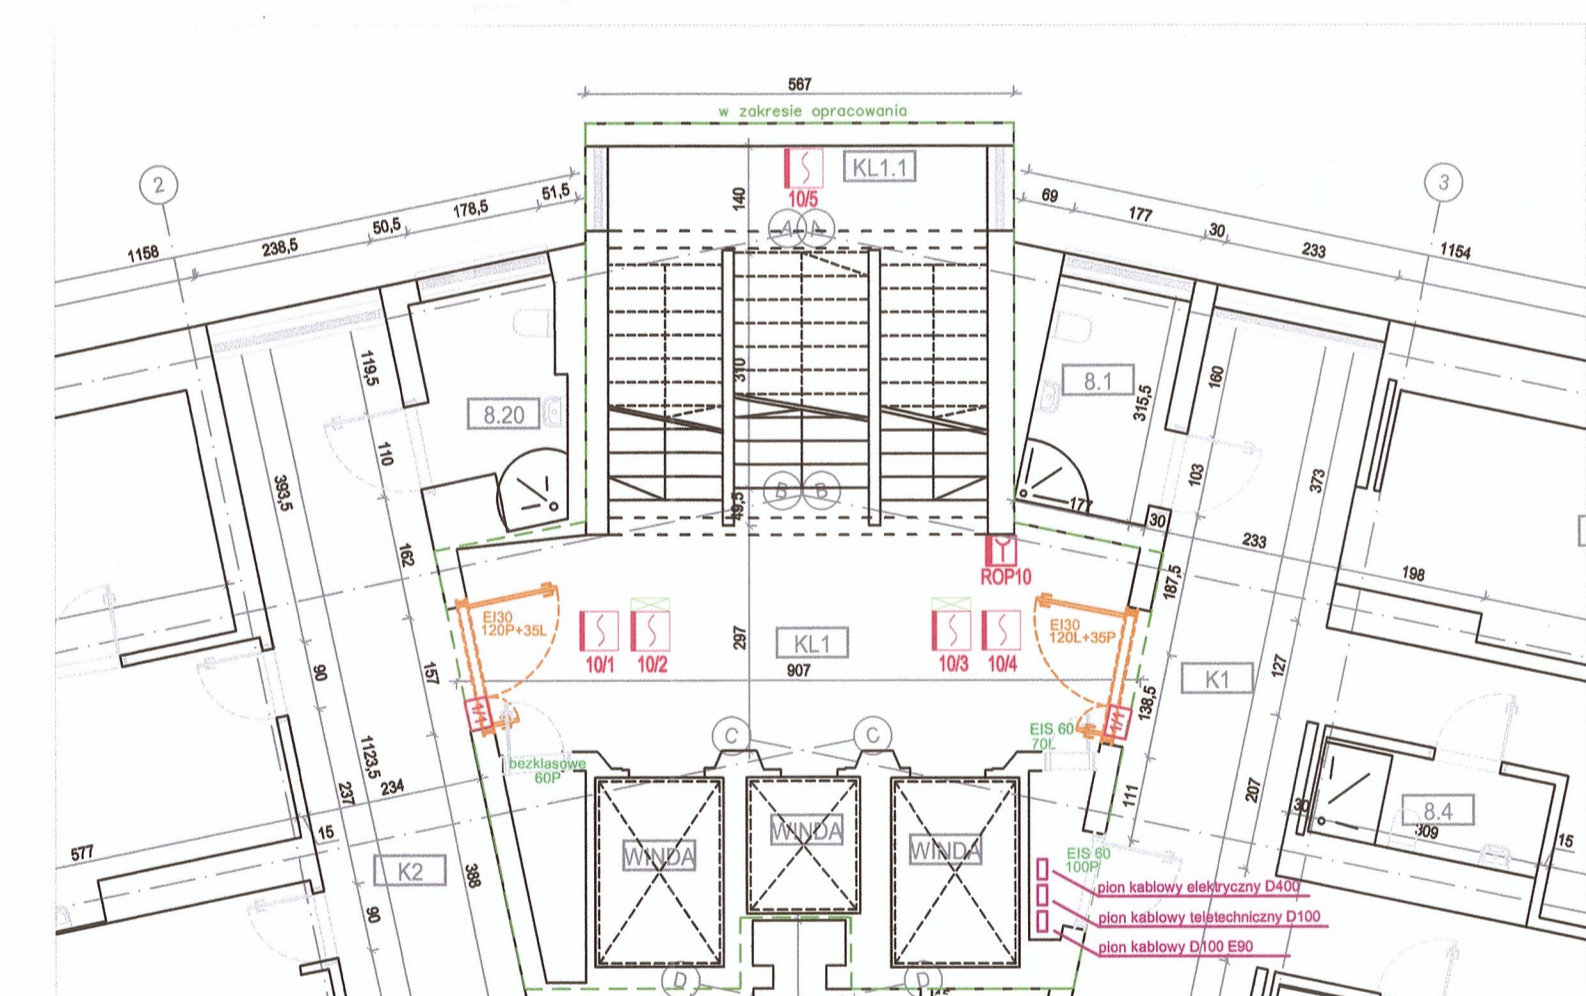


KONDYGNACJA +8

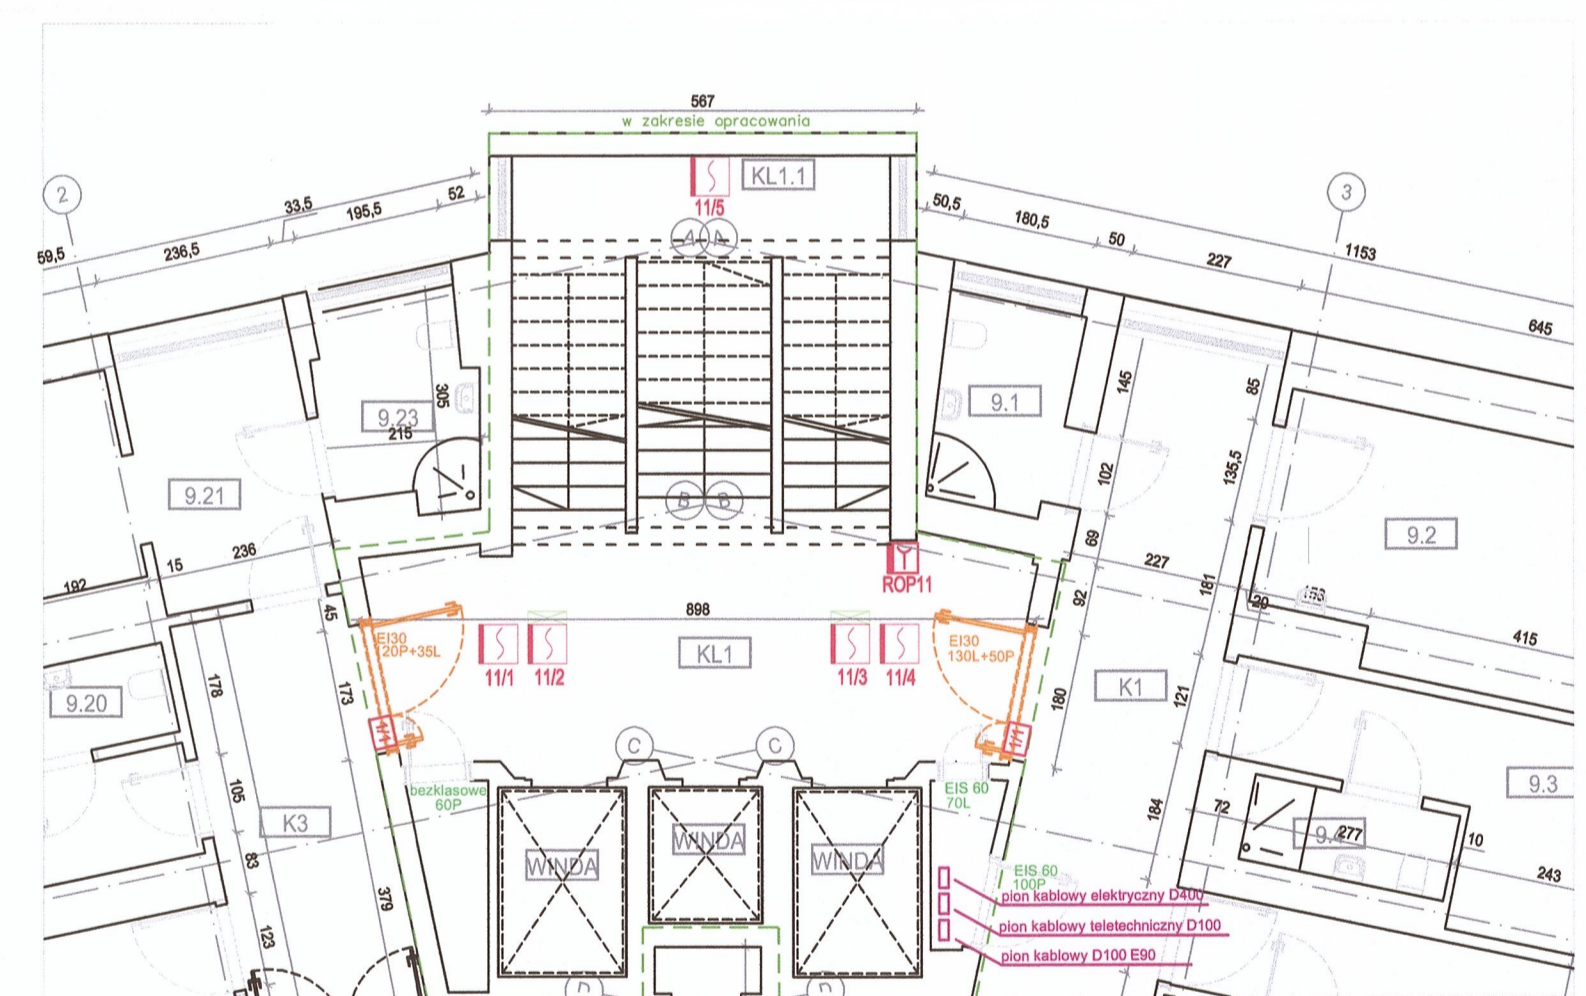


KONDYGNACJA +9

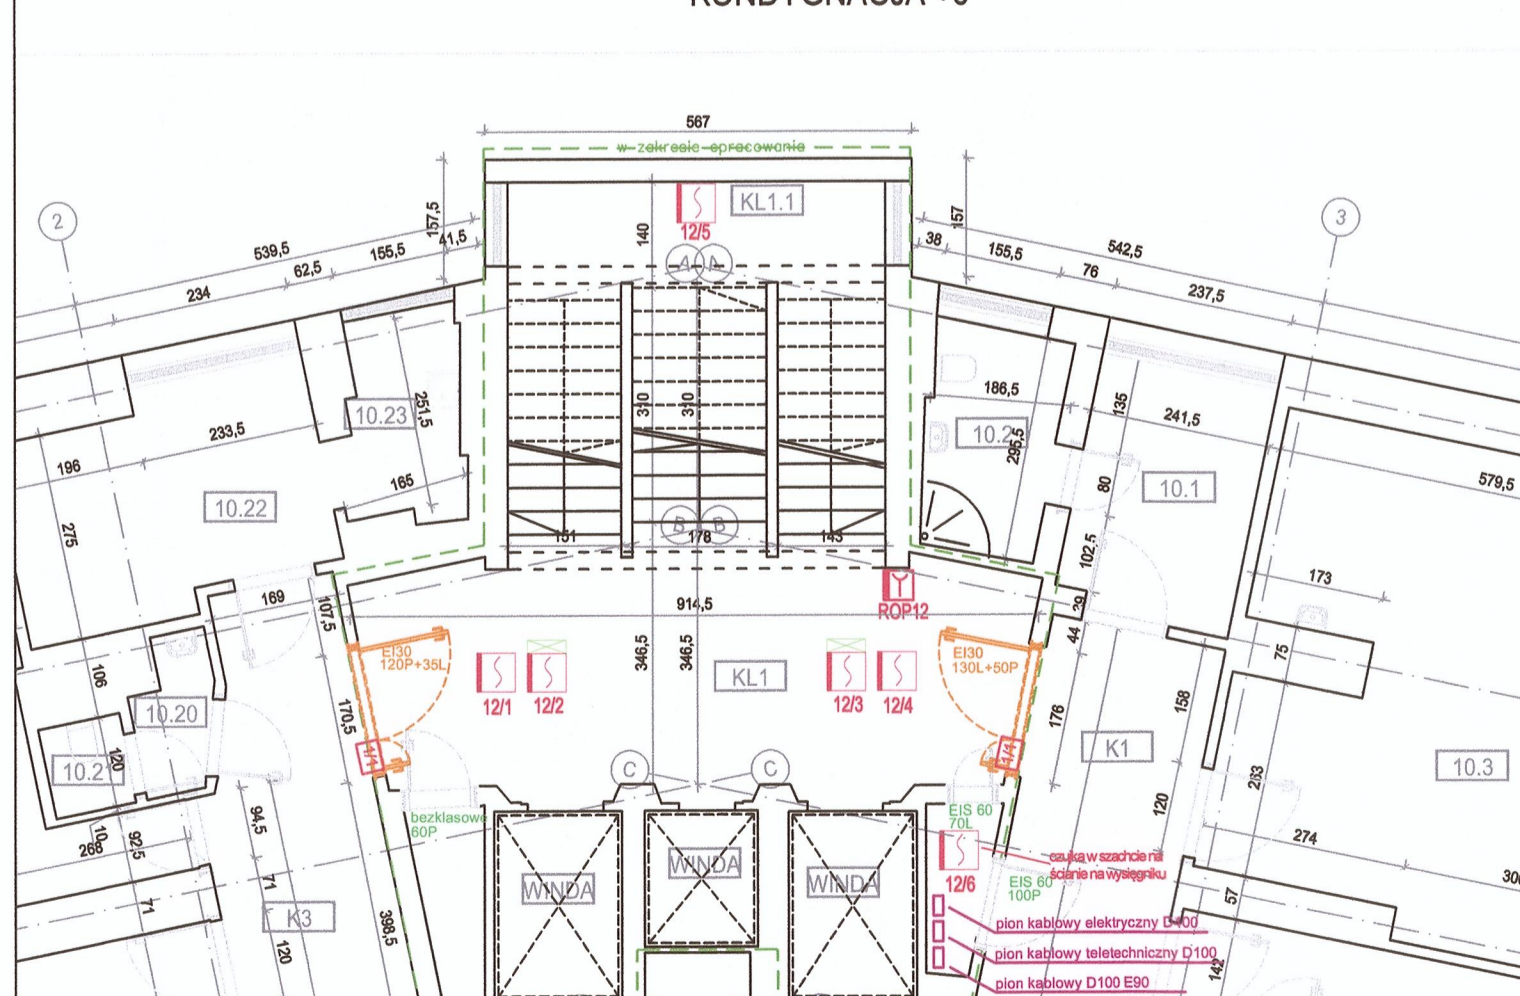

KONDYGNACJA +10

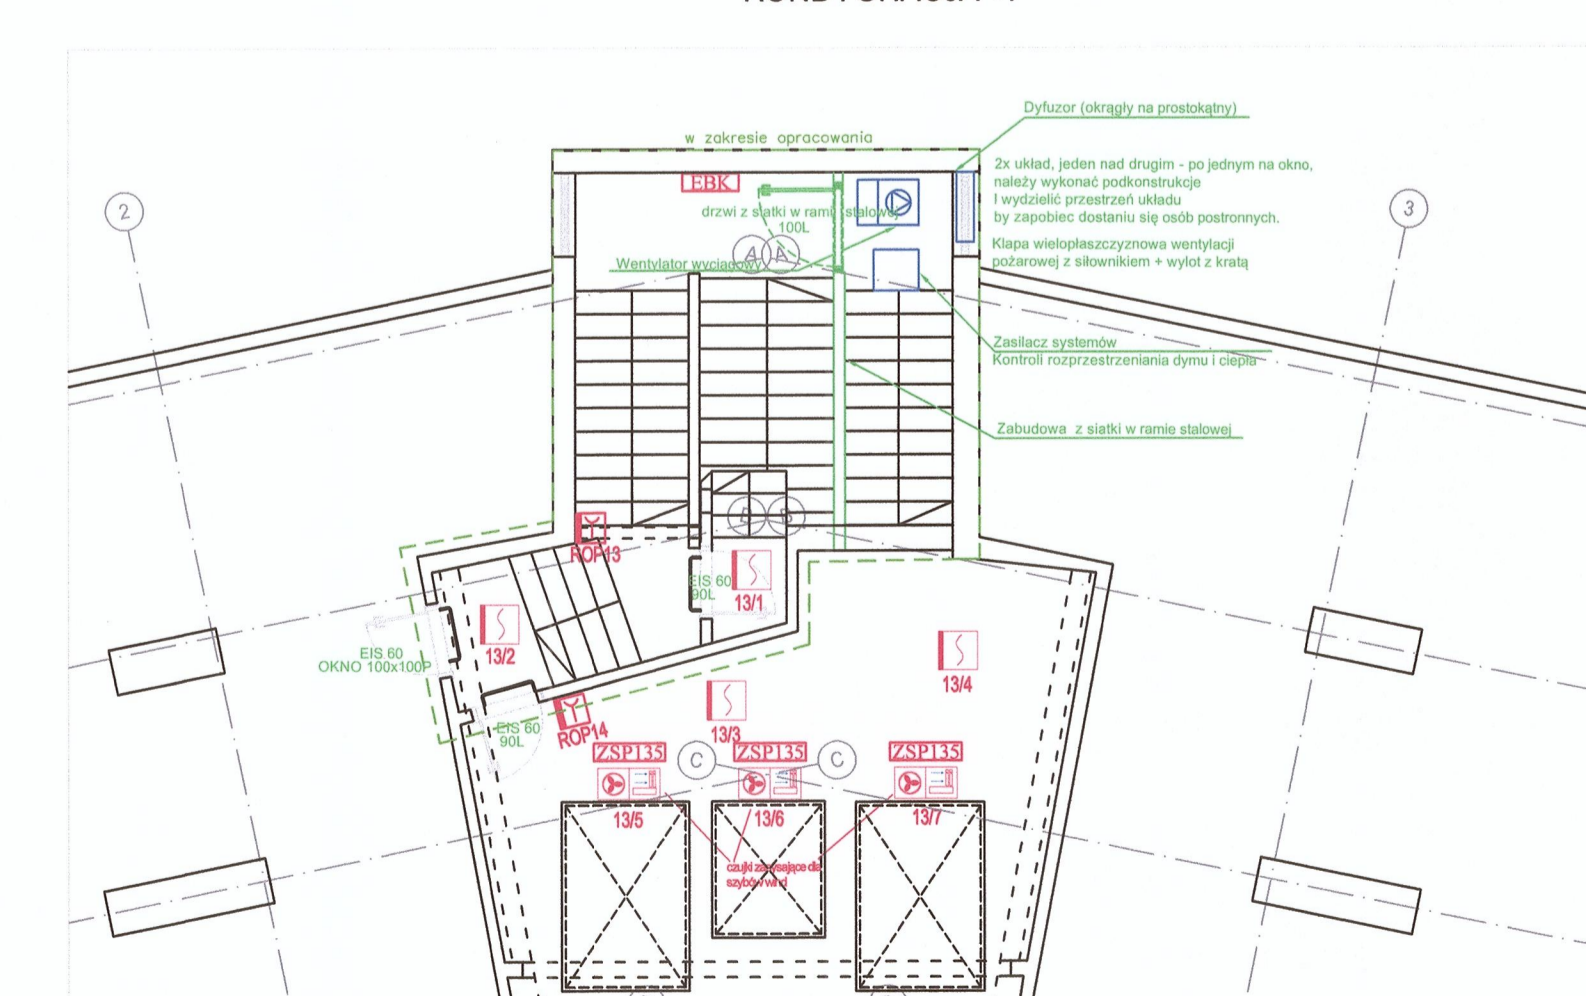

PODDASZE

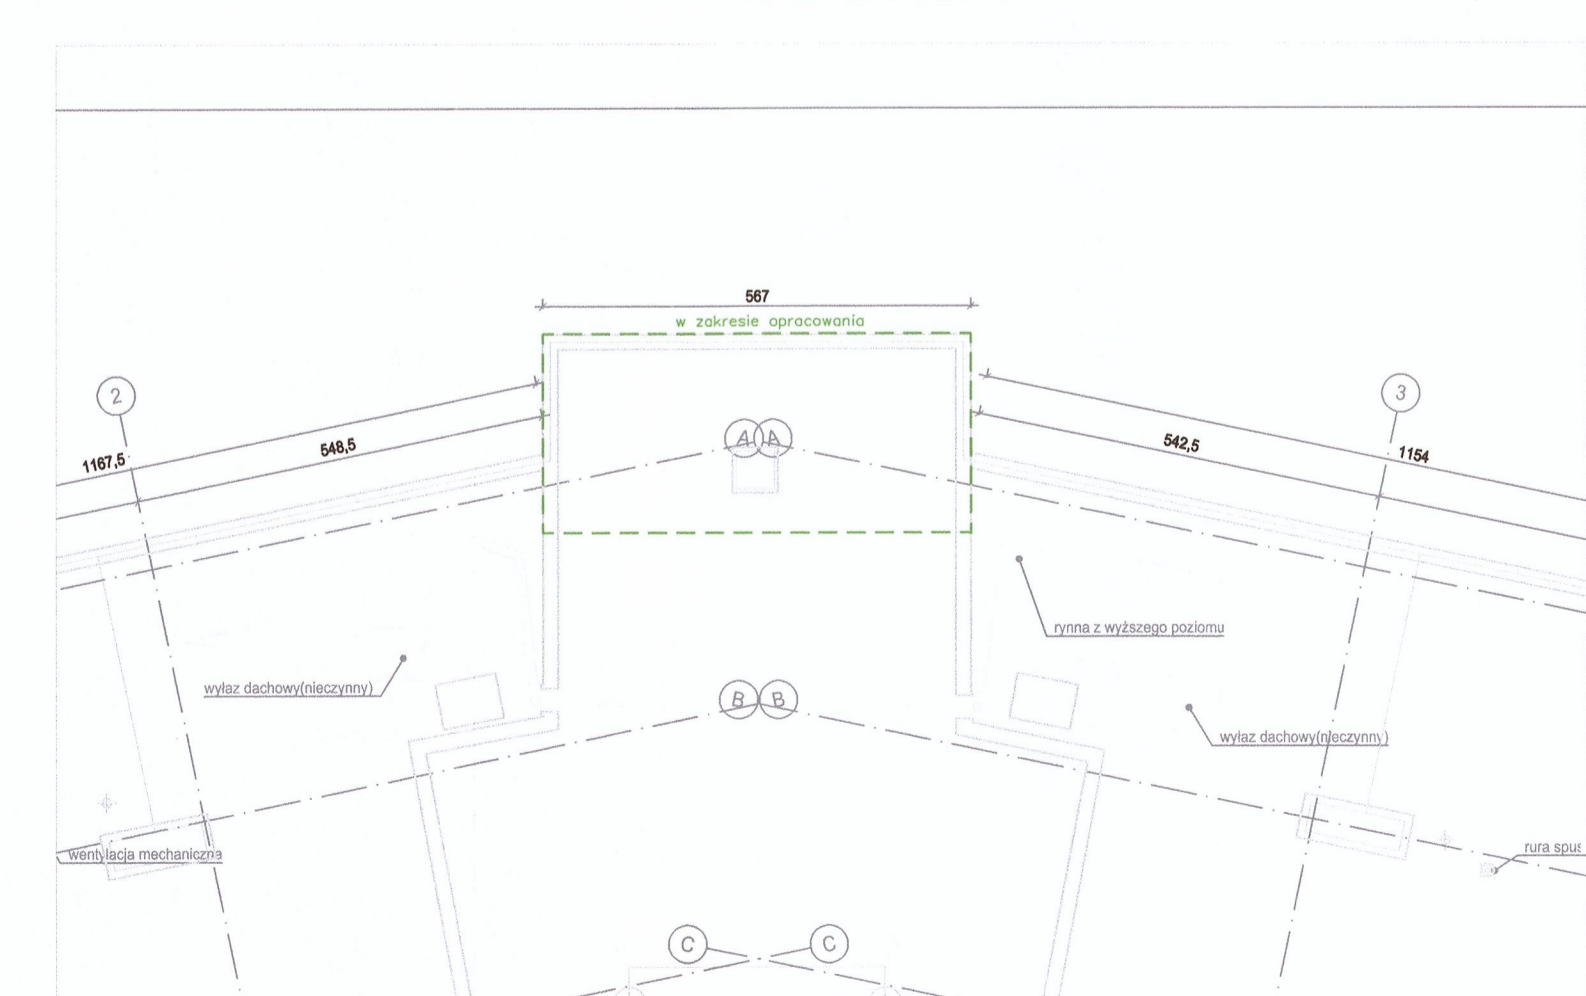

DACH

LEGENDA	
	CZUJKA DYMU WIELODETEKTOROWA
	RECZNY OSTRZEGACZ POZAROWY
	CZUJKA DYMU ZE WSKAZNIKIEM ZASADZANIA
	DRZWI ISTNIEJACE EI60 I EI30
	DRZWI I OKNA PROJEKTOWANE EI60 I EI30
	MODUL WIELOCIOWY WYSCIOWY
	MODUL WIELOCIOWY WYSCIOWY Z WSKAZNIKIEM WYSCIOWY

W przypadku istniejących drzwi przeciwpożarowych oznaczonych symbolem EI60 i EI30 ich dymoszczelność została potwierdzona ekspertyzą Zenona Małkowskiego opracowaną w kwietniu 2021 roku, stanowiącą załącznik do dokumentacji.

TEMAT	Przebudowa budynku szpitala SPZOZ MSWIA im. prof. Ludwika Bierkowskiego przy ul. Dojazd 34 w Poznaniu w związku z budową systemu odydmiania, instalacji sygnalizacji pożarowej, dźwiękowego systemu ostrzegawczego, instalacji oświetlenia ewakuacyjnego w klatce schodowej BK1 w ramach inwestycji (zadania) pn.: "Dostosowanie budynków szpitala do wymagań aktualnie obowiązujących przepisów techniczno-budowlanych bezpieczeństwa pożarowego".		
INWESTOR	Samodzielny Publiczny ZOZ MSWIA w Poznaniu przy ul. Dojazd 34, 60-631 Poznań	DATA	07.2021
ETAP	PROJEKT WYKONAWCZY	SKALA	1:100
BRANZA	TELETECHNICZNA		
TRESC RYSUNKU	RZUTY - system sygnalizacji pożaru		
PROJEKTOVAL	ROBERT BIEGANSKI mgr inż. ROBERT BIEGANSKI uprawnienia budowlane do projektowania i kierowania robotami budowlanymi bez ograniczeń w specjalności telekomunikacyjnej nr aut.: WPK/0286/P/WT/105	<i>Bieganski</i>	
OPRACOWAL	JĘDRZEJ SZCZEPANIAK inż. JĘDRZEJ SZCZEPANIAK	<i>Szczepaniak</i>	
SPRAWDZIL	WŁADYSŁAW DUDKA inż. WŁADYSŁAW DUDKA uprawnienia budowlane do projektowania i kierowania robotami budowlanymi bez ograniczeń w specjalności telekomunikacyjnej nr aut.: WPK/0286/P/WT/105	<i>Dudka</i>	
PRACOWNIA PROJEKTOWA	TELECAD UL. SKOŃKA 4 LISOWO, 62-080 TARNOWO PODGORNE	NUMER RYSUNKU	T.05